


INWENTARYZACJA

SALA GIMNASTYCZNA - POZA ZAKRESEM OPRACOWANIA

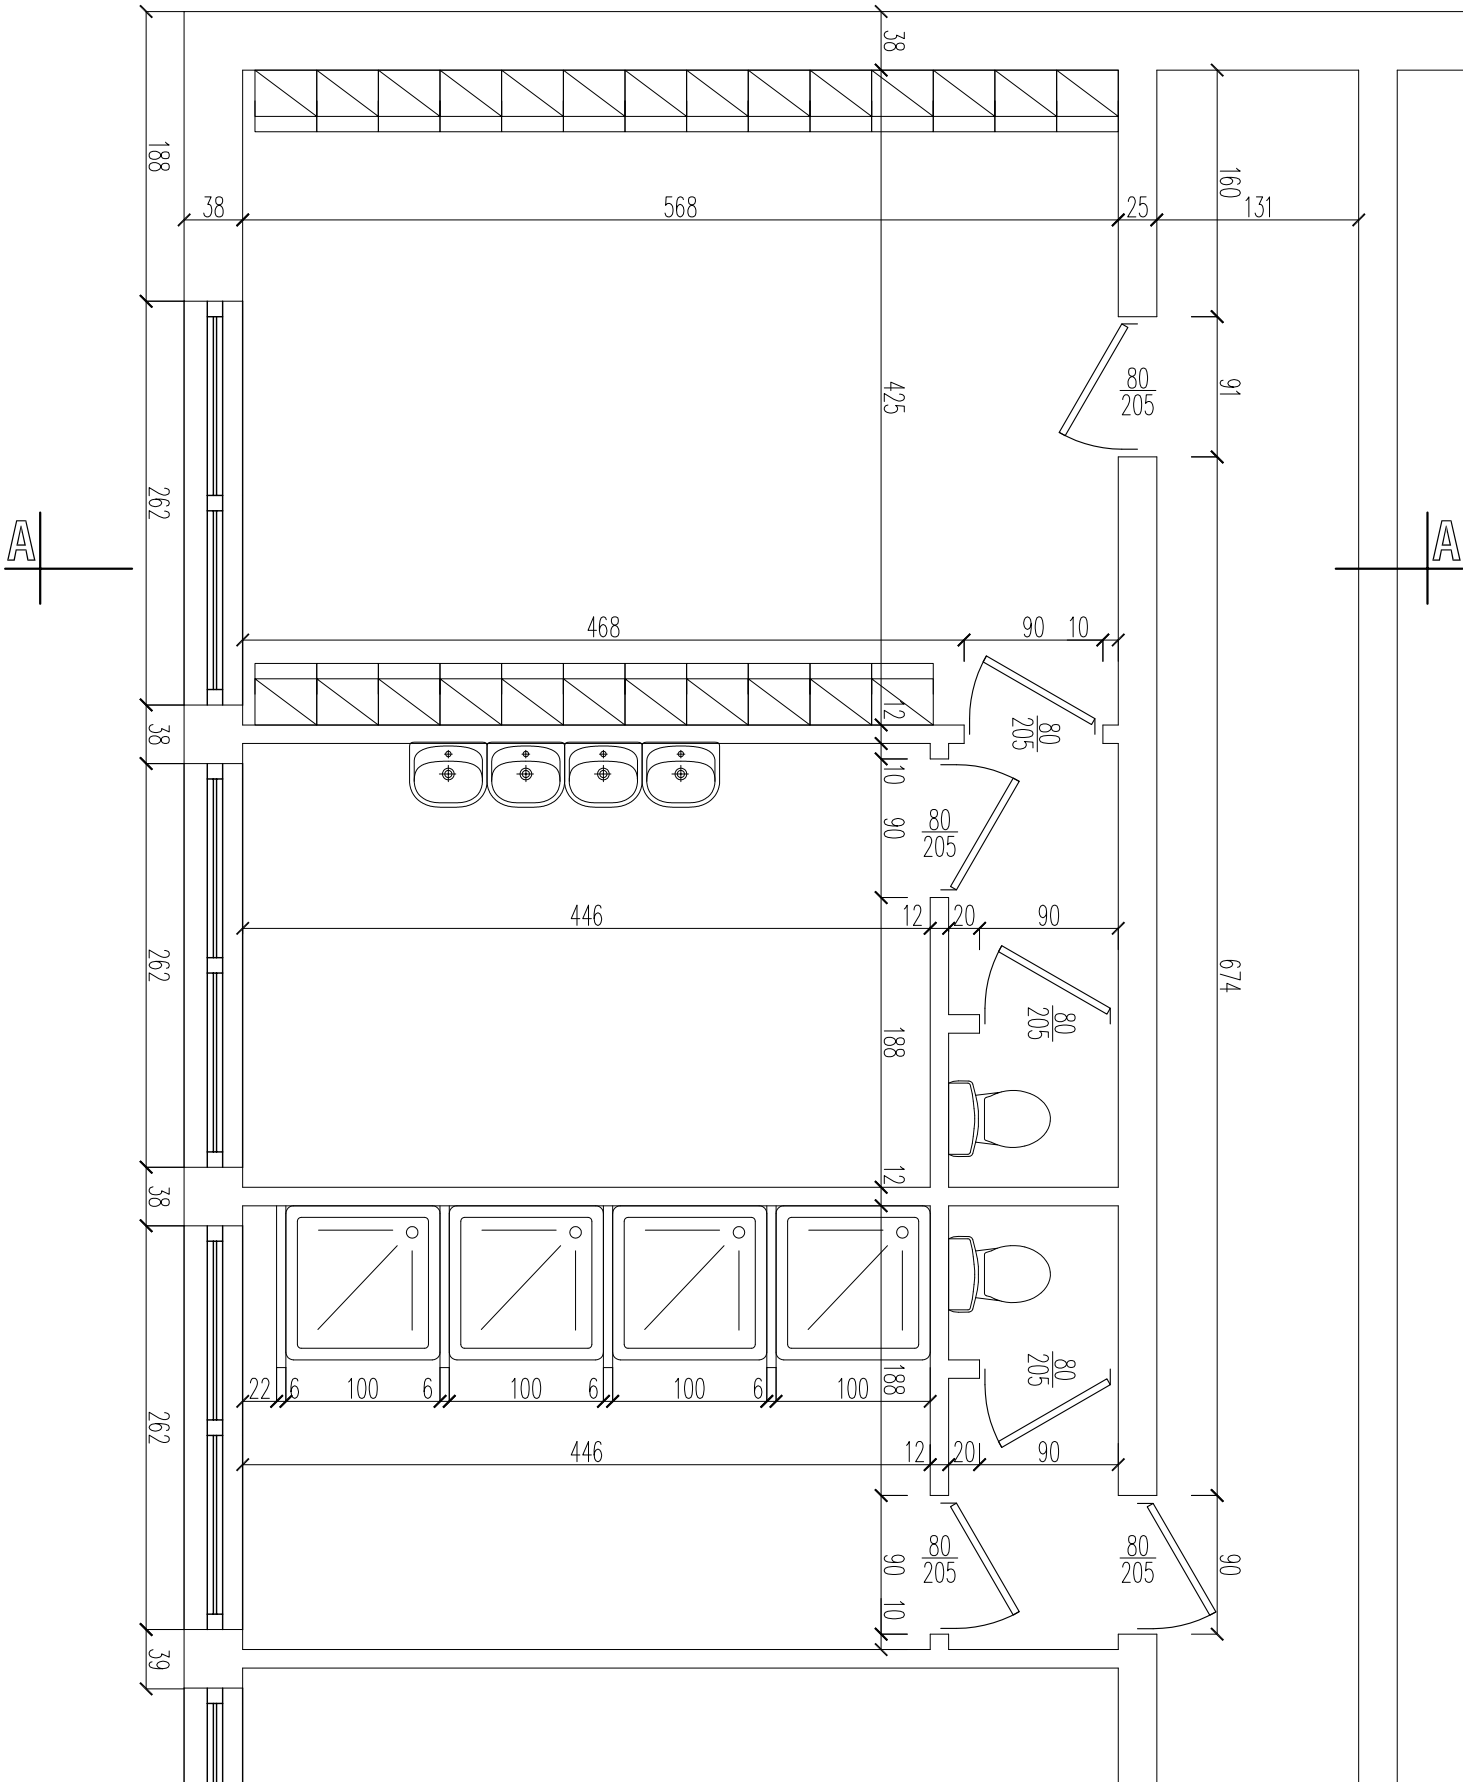

Nazwa obiektu: KOMPLEKS SPORTOWY "ORLIK 2012"

PROBUD		OPRACOWAŁ:	
ul. Jagiellończyka 16 14-200 Iława tel. (89) 644 80 93			
LICENCJA: InteliCAD ID klienta : #1390336		inż. arch. JERZY GAWOR ul. Jagiellończyka 16, 14-200 Iława tel. (0-89) 644-61-03 tęp. bud. nr 4711/OŁ. z § 5 ust. 1 pkt 1 i 2	
INWESTOR: Gmina Biskupiec ul. Al. Niepodległości 2 11-300 Biskupiec		ADRES INWESTYCJI: Biskupiec Obręb 4 Nr dz. 241/3, 241/1, 196/2	
BRANŻA: ARCH.		DATA: 03.2010r.	TYTUŁ RYS: Rzut przyziemia— inwentaryzacja
		SKALA: 1:50	NR RYS: 1