


INWENTARYZACJA

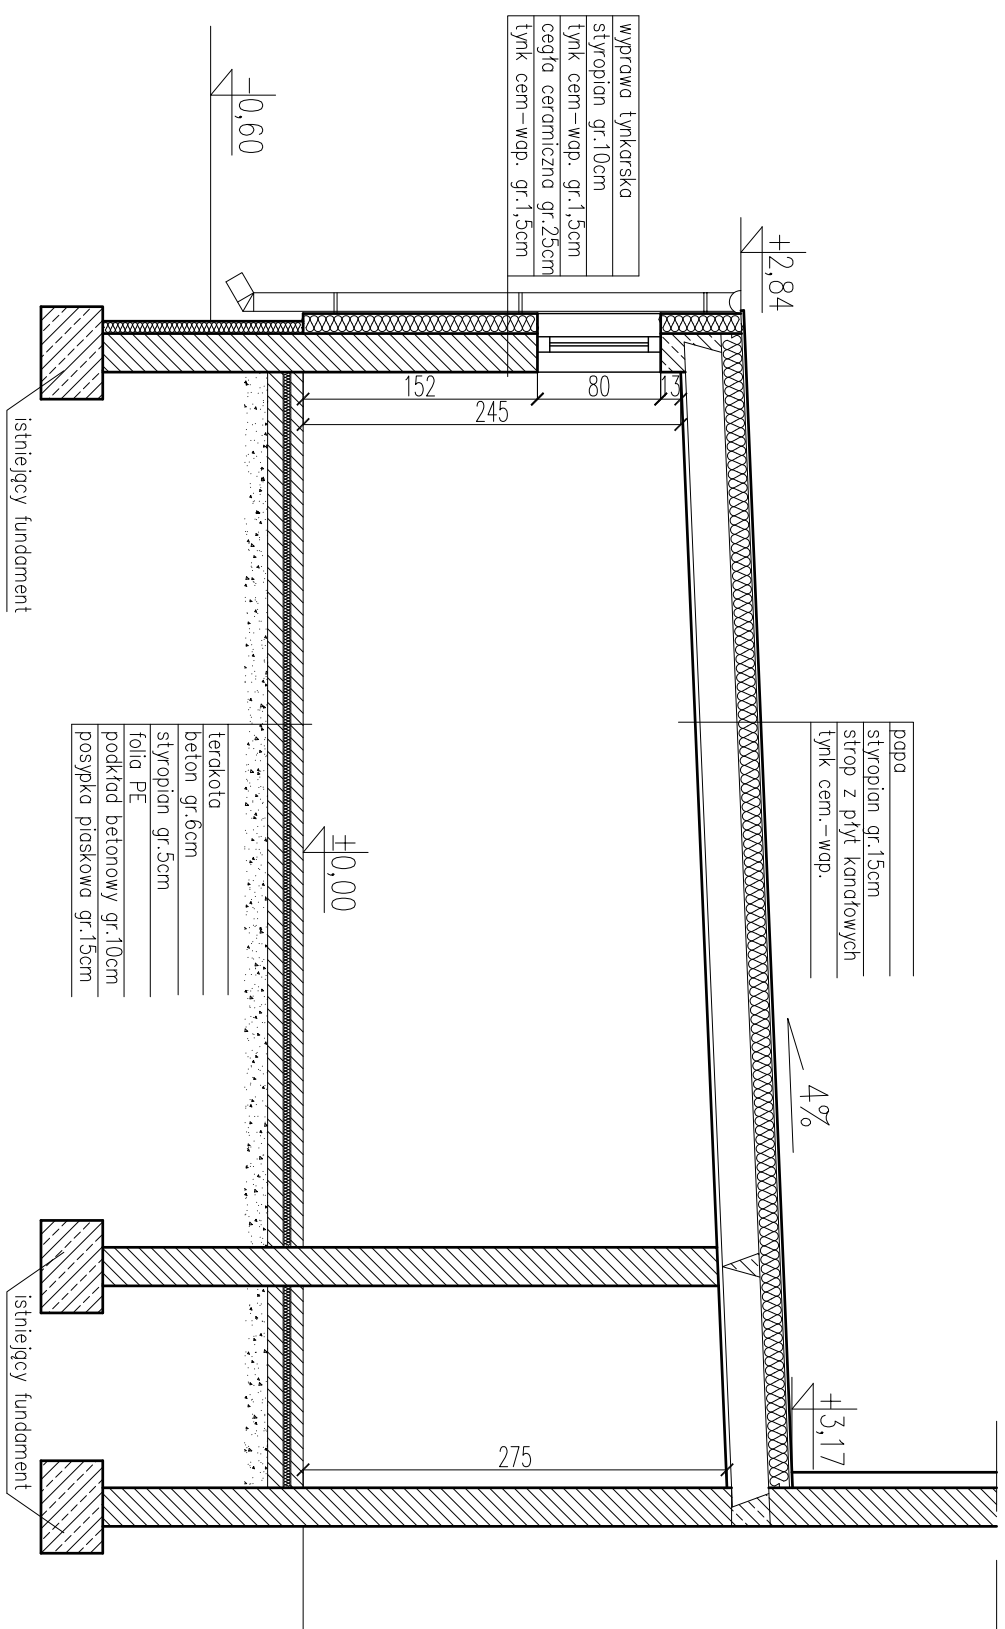

Nazwa obiektu: KOMPLEKS SPORTOWY "ORLIK 2012"	
PROBUD ul. Jagiełłończyka 16 14-200 Iława tel. (89) 644 80 93	OPRACOWAŁ:  inż. arch. JERZY GAWOR ul. Jagiełły 7C/31, 14-100 Ostroda tel. (0-89) 646-61-03 upr. bud. nr 4771/OL z § 5 ust. 1 pkt 1 i 2
LICENCJA: IntelICAD ID Klienta : #J390336	TYTUŁ RYS: Przekrój A-A- inwentaryzacja
INWESTOR: Gmina Biskupiec ul. Al. Niepodległości 2 11-300 Biskupiec	
ADRES INWESTYCJI: Biskupiec Obręb 4 Nr dz. 241/3, 241/1, 196/2	DATA: 03.2010r.
BRANŻA: ARCH.	SKALA: 1:50
NR RYS: 2	