



INWENTARYZACJA

ELEWACJA ZACHODNIA

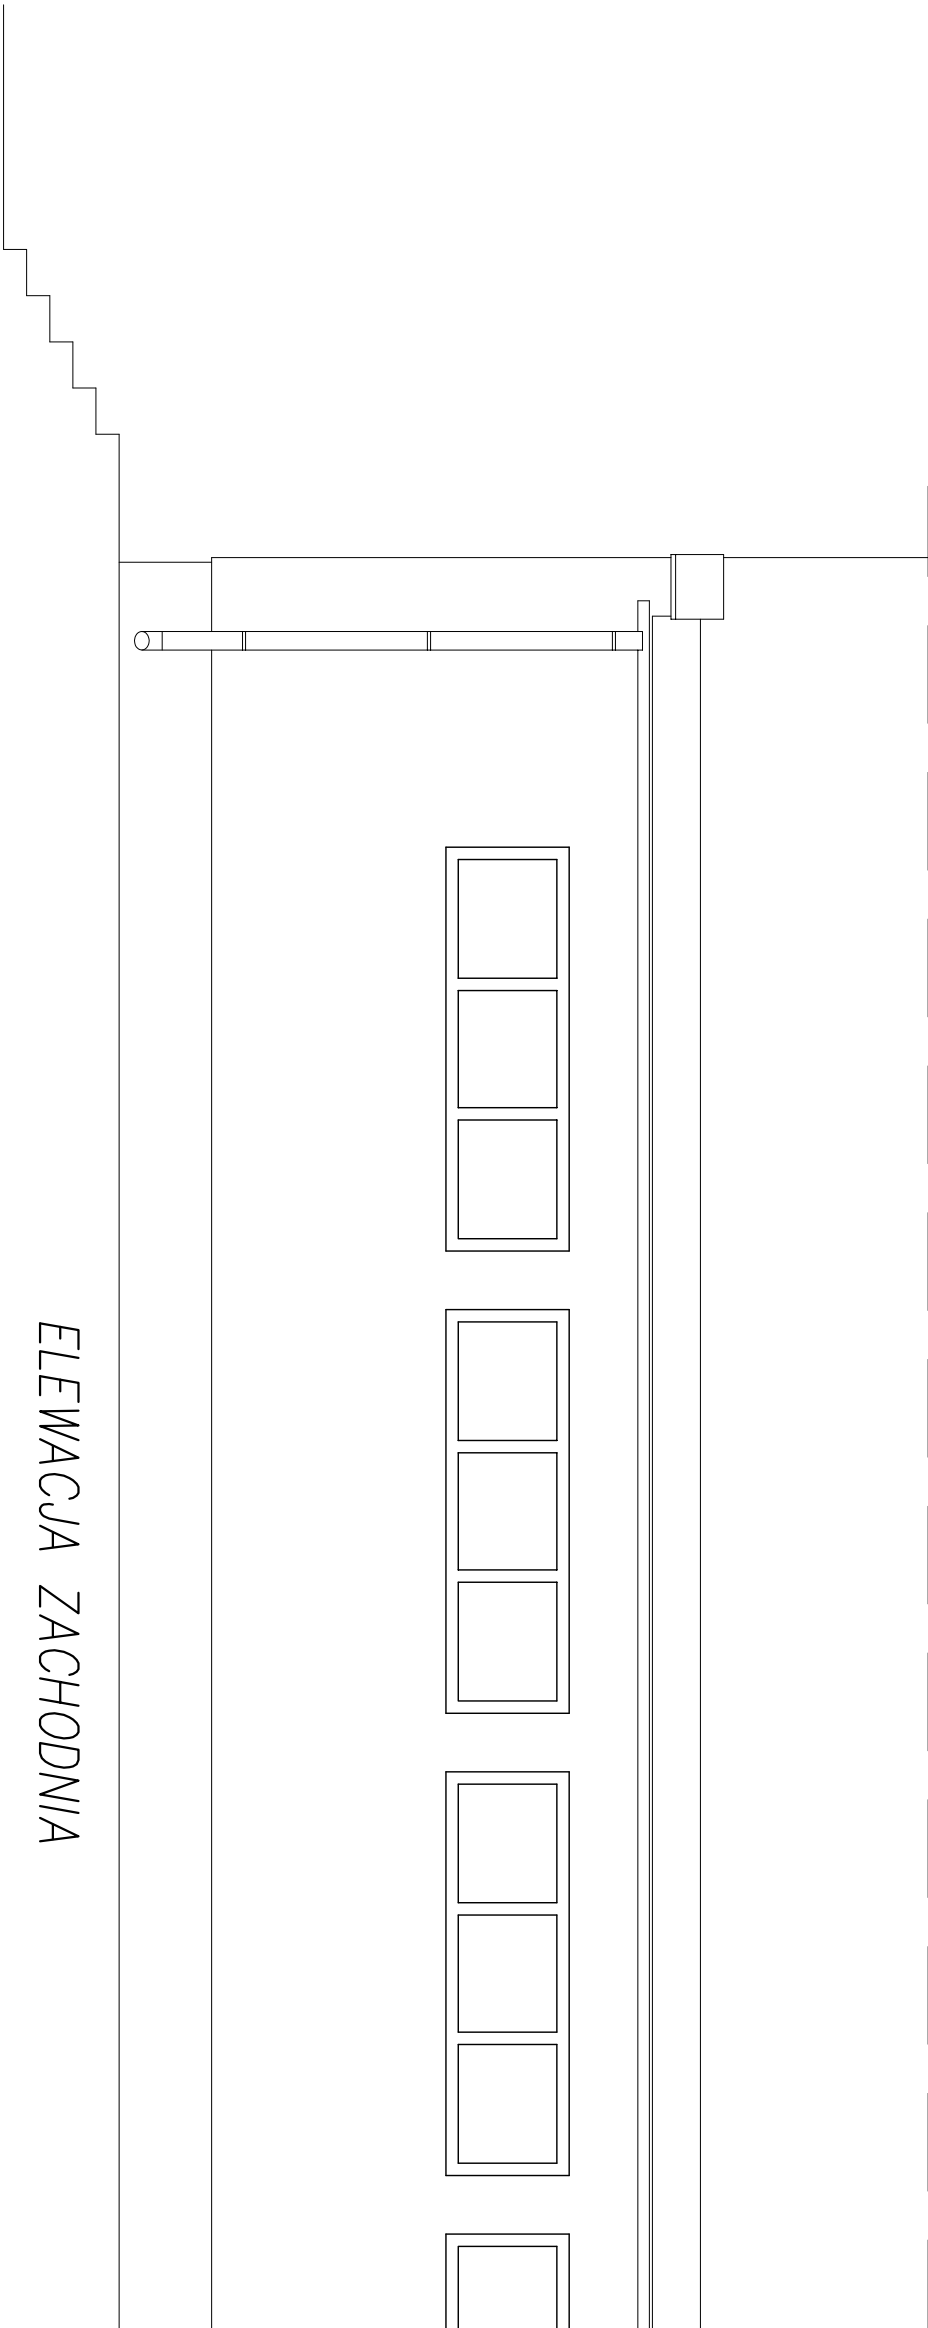

ELEWACJA PÓŁNOCNA

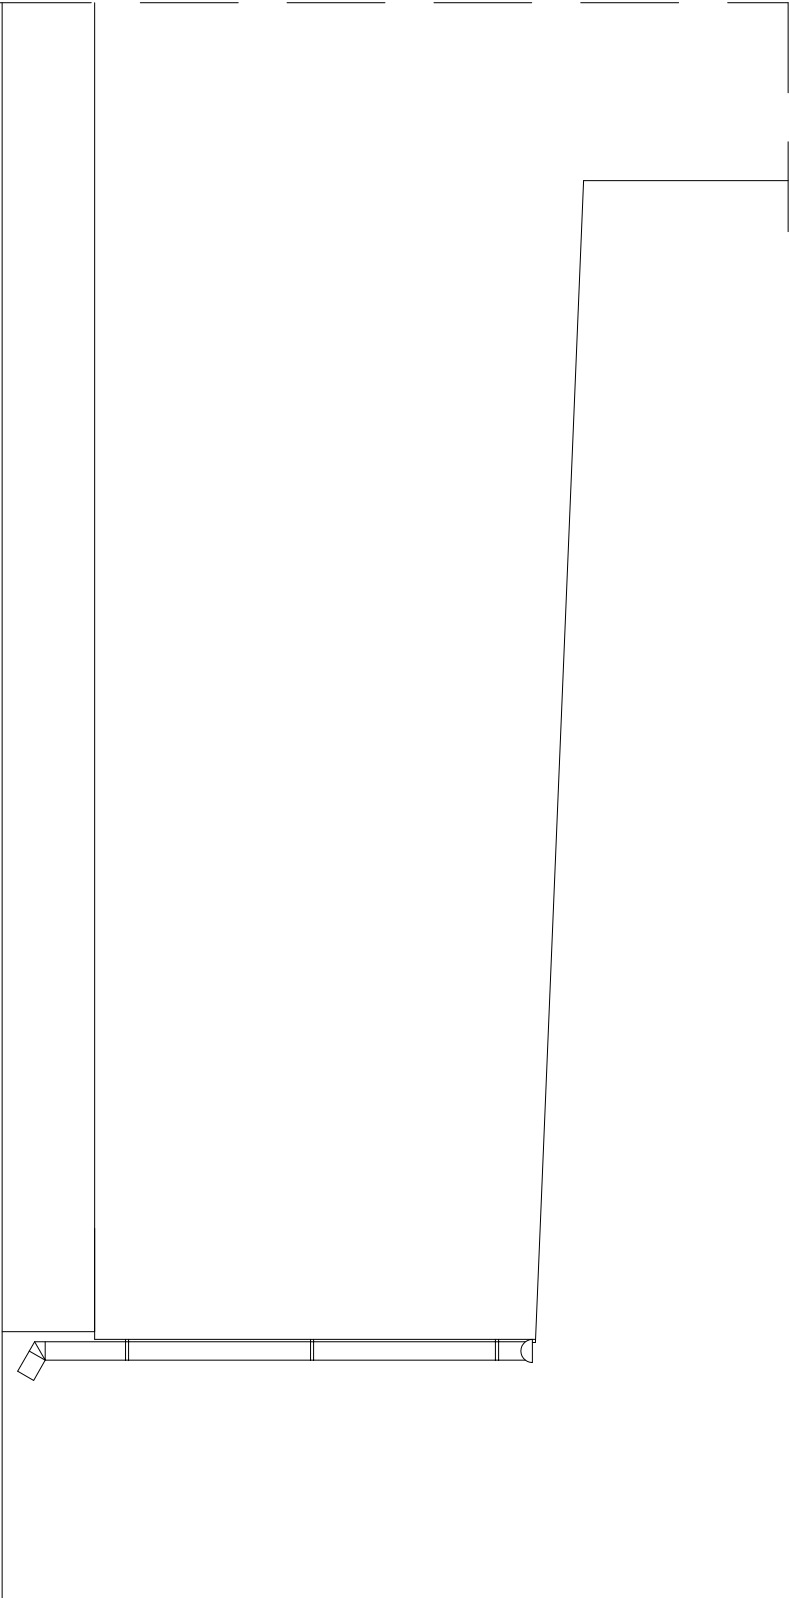

Nazwa obiektu: KOMPLEKS SPORTOWY "ORLIK 2012"			
PROBUD ul.Jagiellończyka 16 14-200 Iława tel.(89) 644 80 93 LICENCJA: InteliCAD ID klienta : #1390336		OPRACOWAŁ:  inż. arch. JERZY GAWOR ul. Jagielly 7C/31, 14-100 Ostróda tel. (0-89) 646-61-03 upr. bud. nr 471/OL z § 5 ust. 1 pkt 1 i 2	
INWESTOR: Gmina Biskupiec ul. Al. Niepodległości 2 11-300 Biskupiec		ADRES INWESTYCJI: Biskupiec Obręb 4 Nr dz. 241/3, 241/1, 196/2	
		TYTUŁ RYS: Elewacje-inwentaryzacja	
BRANŻA: ARCH.		DATA: 03.2010r.	SKALA: 1: 50 NR RYS: 3