

# MAPA SYTUACYJNO – WYSOKOŚCIOWA

Skala 1:500

KERG: 0704 - 3/2010

Woj.: warmińsko – mazurskie.

Powiat: olsztyński.

M. Biskupiec.

Obręb: 4

Arkusz: 223.143.154.1

223.143.154.3

Działka: nr 241/3;

1. Projektowana adaptacja zaplecza


A-Teren zaplecza

B- Boisko do piłki nożnej

C- Boisko wielofunkcyjne

--- Proj. instalacja oświetleniowa

— Proj. instalacja drenażowa

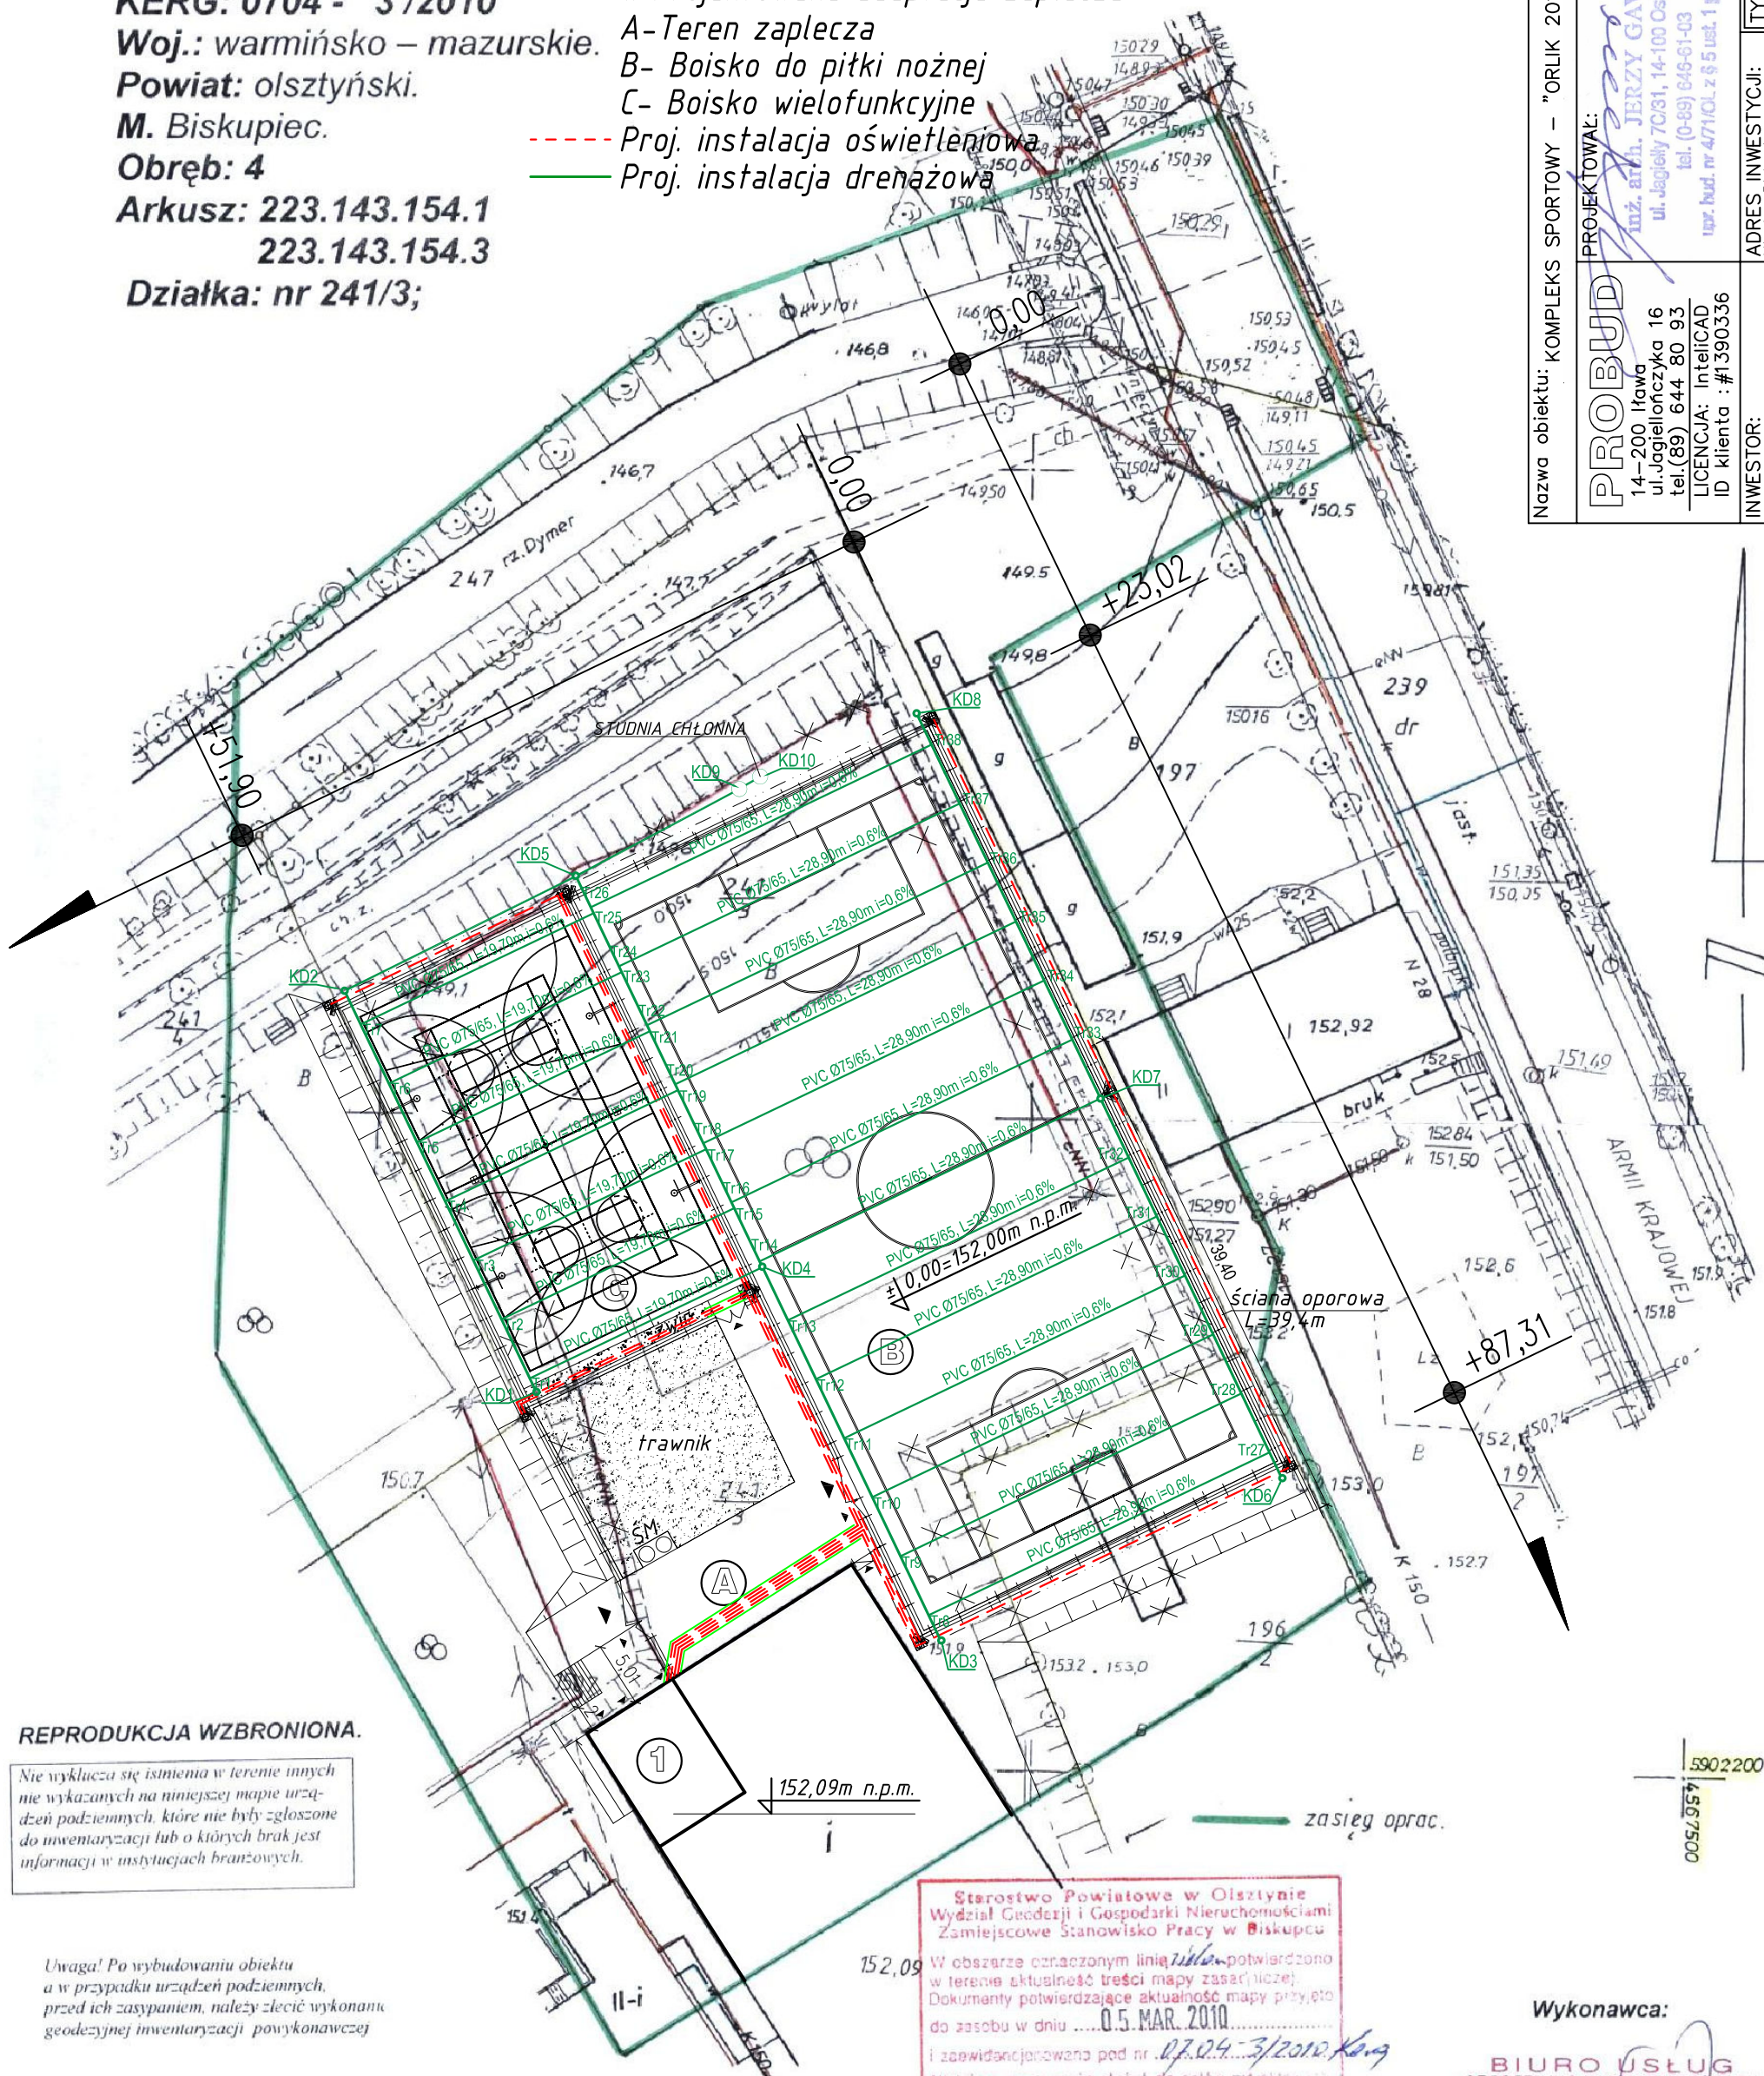

## REPRODUKCYJA WZBRONIONA.

Nie wyklucza się istnienia w terenie innych nie wykazanych na niniejszej mapie urządzeń podziemnych, które nie były zgłoszone do inwentaryzacji lub o których brak jest informacji w instytucjach branżowych.

Uwaga! Po wybudowaniu obiektu a w przypadku urządzeń podziemnych, przed ich zasypaniem, należy zlecić wykonanie geodezyjnej inwentaryzacji powykonawczej

UWAGA! O – punkt prawnie chroniony na podstawie art. 15 ust. 3 ustawy z dnia 17 maja 1989 r. Prawo geodezyjne i kartograficzne nie występuje.

Starostwo Powiatowe w Olsztynie  
Wydział Geodezji i Gospodarki Nieruchomościami  
Zamiejscowe Stanowisko Pracy w Biskupcu

W obszarze oznaczonym linią niebieską potwierdzono w terenie aktualność treści mapy zasadniczej. Dokumenty potwierdzające aktualność mapy przyjęto do zasobu w dniu 05. MAR. 2010.

i zezwolenie na wydanie pod nr 0704-3/2010 KERG

Niniejsza mapa może służyć do celów projektowych. Projektowane obiekty budowlane wymagające pozwolenia na budowę podlegają wytyczeniu i inwentaryzacji powykonawczej przez jednostki uprawnione do wykonywania prac geodezyjnych.

05. MAR. 2010

miasteczko i data

Wykonawca:

BIURO USŁUG  
GEODEZYJNO-KARTOGRAFICZNYCH  
inż. Edward Pomatecki  
11-300 Biskupiec, ul. Liszewska 8  
Tel. (0-89) 715-20-83  
NIP 739-123-08-82; Reg. 510693690

Biskupiec dn. 25-02-2010r

Nazwa obiektu: KOMPLEKS SPORTOWY – "ORLIK 2012"

PROJEKTOWAŁ:  
inż. arch. JERZY GAWOR  
ul. Jagiellońska 16  
tel. (89) 644 80 93  
LICENCJA: IntelCAD  
ID klienta : #1390336

OPRACOWAŁ:

A S Y S T E M T  
PROJEKTOWAŁ  
Adrian Szczepański

TYTUŁ RYS:

ZAGOSPODAROWANIE TERENU

ADRES INWESTYCJI:

Miasto: Biskupiec

Obręb: Nr 4 m. Biskupiec

Nr DZ: 241/3, 241/1, 196/2

DATA: 03.2010r.

SKALA: 1:100

NR RYS: 1