


SALA GIMNASTYCZNA - POZA ZAKRESEM OPRACOWANIA

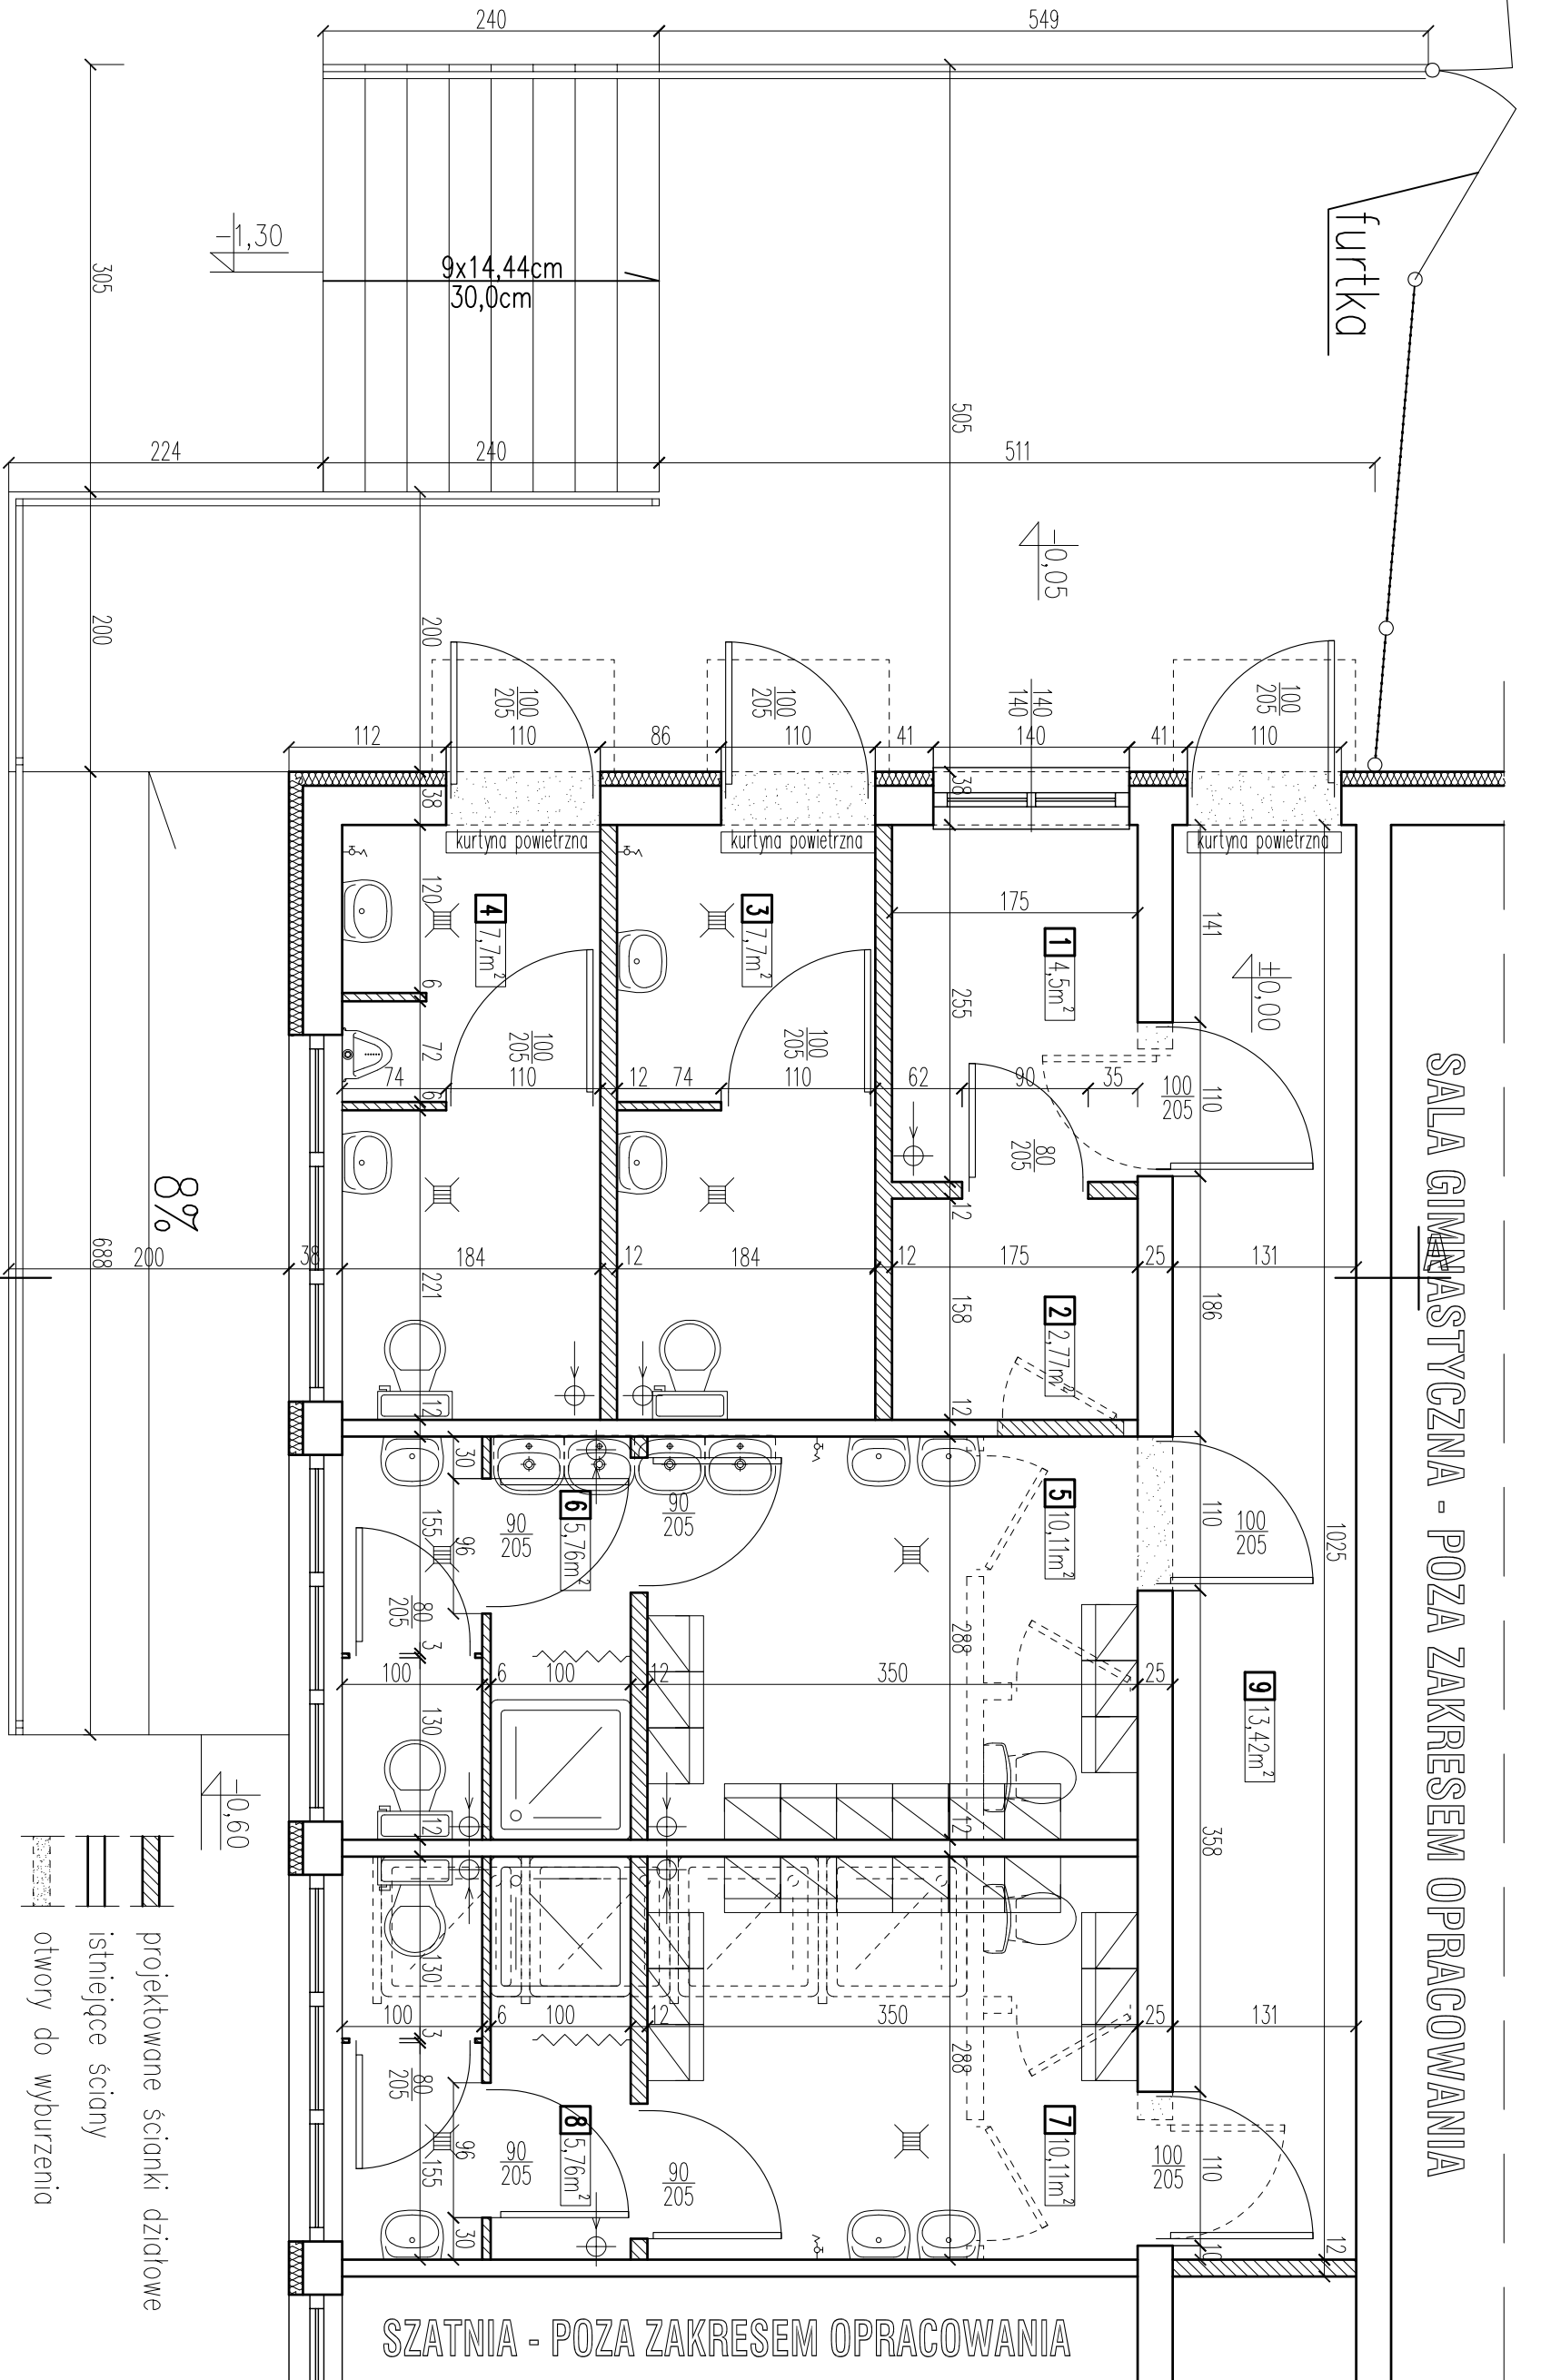

1.	POMIESZCZENIE TRENERA	4,50m ²	gress
2.	MAGAZYN	2,77m ²	gress
3.	ŁAZIENKA D. NIEPEŁ.	7,70m ²	gress
4.	ŁAZIENKA M. NIEPEŁ.	7,70m ²	gress
5.	SZATNIA	10,11m ²	gress
6.	ŁAZIENKA	5,76m ²	gress
7.	SZATNIA	10,11m ²	gress
8.	ŁAZIENKA	5,76m ²	gress
9.	KOMUNIKACJA	13,42m ²	gress

Nazwa obiektu: KOMPLEKS SPORTOWY "ORLIK 2012"			
PROBUD		PROJEKTOWAŁ:	
ul. Jagiellończyka 16 14-200 Iława tel. (89) 644 80 93		mgr inż. JERZY GAWOR	
LICENCJA: IntelCAD ID klienta : #1390336		ul. Jagiellończyka 16 14-200 Iława tel. (89) 644 80 93	
INWESTOR: Gmina Biskupiec ul. Al. Niepodległości 2 11-300 Biskupiec		ADRES INWESTYCJI: Biskupiec Obręb 4 Nr dz. 241/3, 241/1, 196/2	
BRANŻA: ARCH.		DATA: 03.2010r.	
		SKALA: 1:50	
		NR RYS: 4	
		Rzut przyziemia rysunek modernizacyjny	