


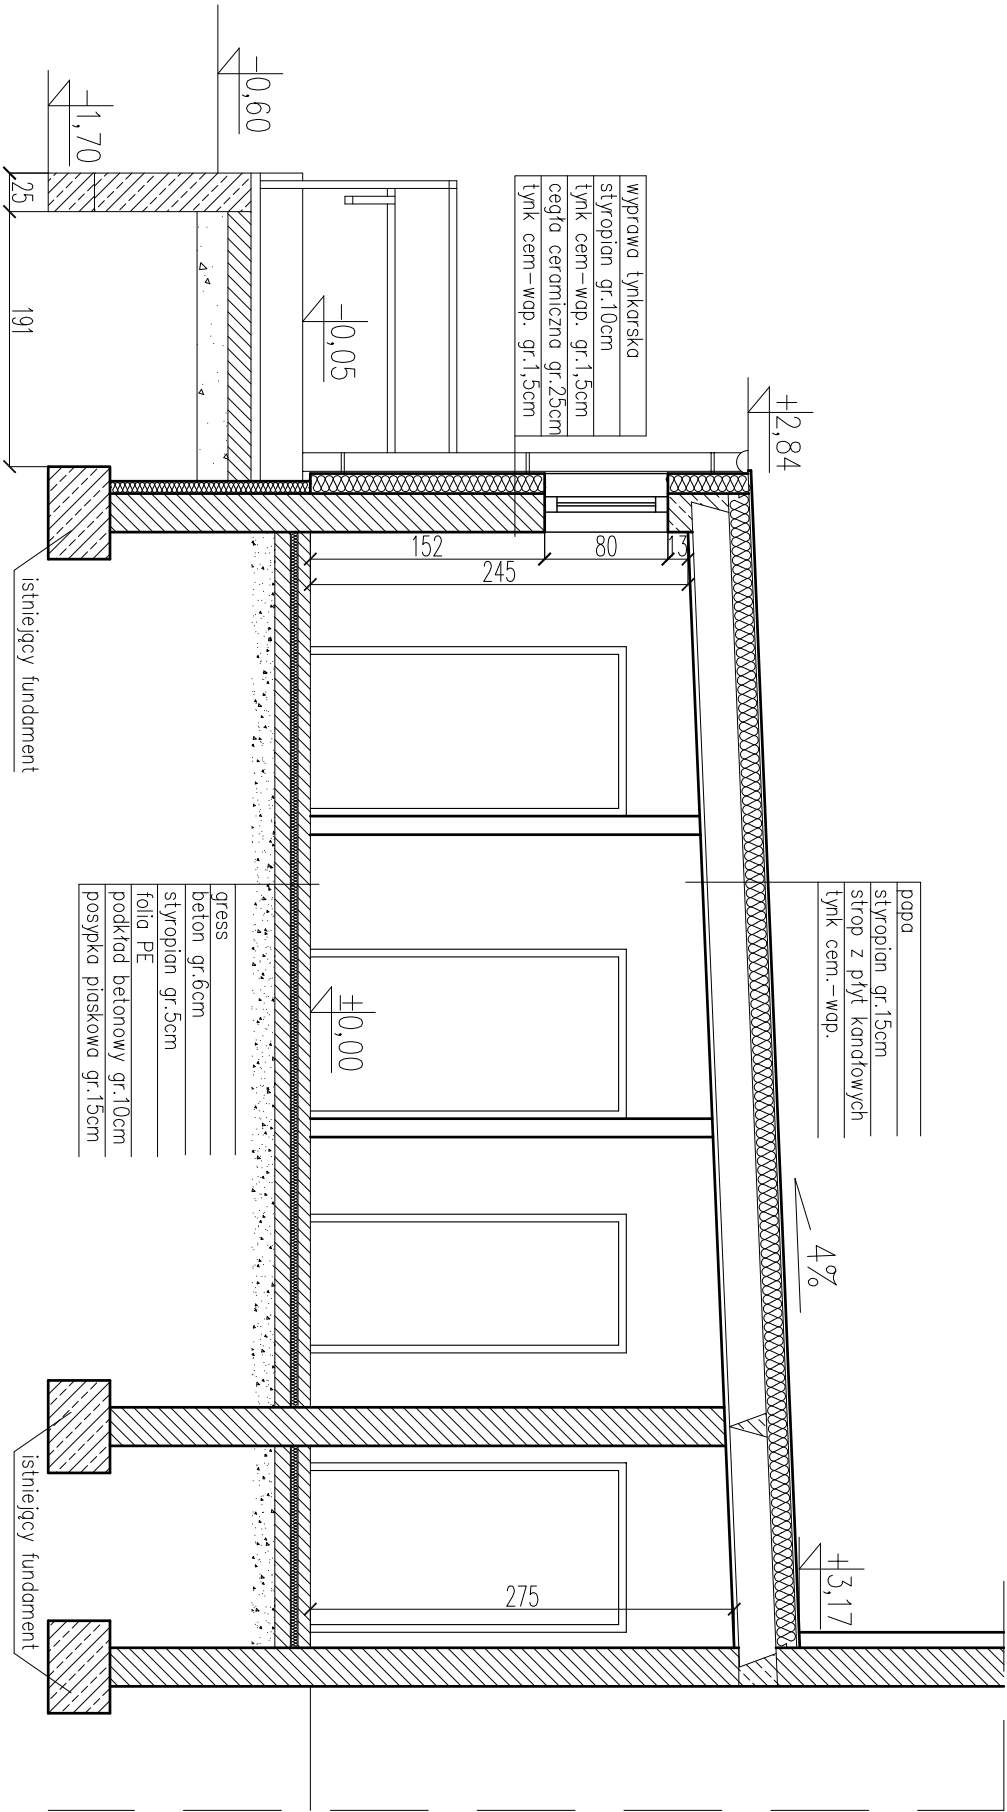

Nazwa obiektu: KOMPLEKS SPORTOWY "ORLIK 2012"			
PROBUD ul. Jagiellończyka 16 14-200 Iława tel. (89) 644 80 93		PROJEKTOWAŁ: <i>[Signature]</i> mgr. arch. JERZY GAWOR ul. Jagiellończyka 16, 14-200 Iława tel. (0-69) 646-61-03	
LICENCJA: IntelCAD ID klienta : #1390336		adres inwestycji: Gmina Biskupiec ul. Al. Niepodległości 2 11-300 Biskupiec	
INWESTOR: Gmina Biskupiec ul. Al. Niepodległości 2 11-300 Biskupiec		TYTUŁ RYS: Przekrój A-A	
BRANŻA: ARCH.		DATA: 03.2010r.	SKALA: 1:50
		NR RYS: 6	