


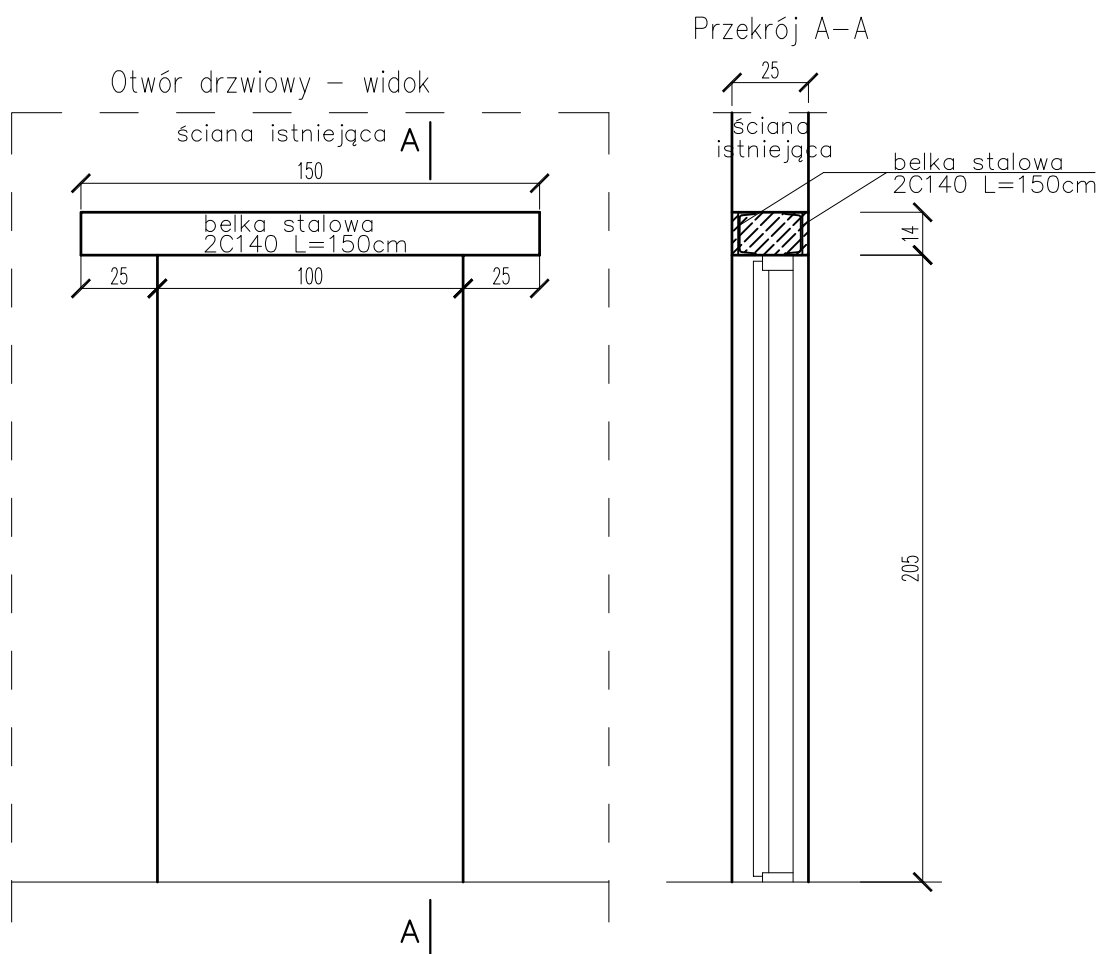

Nazwa obiektu: KOMPLEKS SPORTOWY "ORLIK 2012"			
PROBUD ul. Jagiellończyka 16 14-200 Iława tel. (89) 644 80 93 LICENCJA: InteliCAD ID klienta : #1390336	PROJEKTOWAŁ:  inż. arch. JERZY GAWOR ul. Jagielly 7C/31, 14-100 Ostróda tel. (0-89) 646-61-03 upr. bud. nr 471/OL z § 5 ust. 1 pkt 1 i 2		OPRACOWAŁ:  A S Y S T E N T PROJEKTANTA Adrian Szczepański
	INWESTOR: Gmina Biskupiec ul. Al. Niepodległości 2 11-300 Biskupiec	ADRES INWESTYCJI: Biskupiec Obręb 4 Nr dz. 241/3, 241/1, 196/2	TYTUŁ RYS: Nadproże drzwiowe
BRANŻA: ARCH.	DATA: 03.2010r.	SKALA: 1:25	NR RYS: 9