
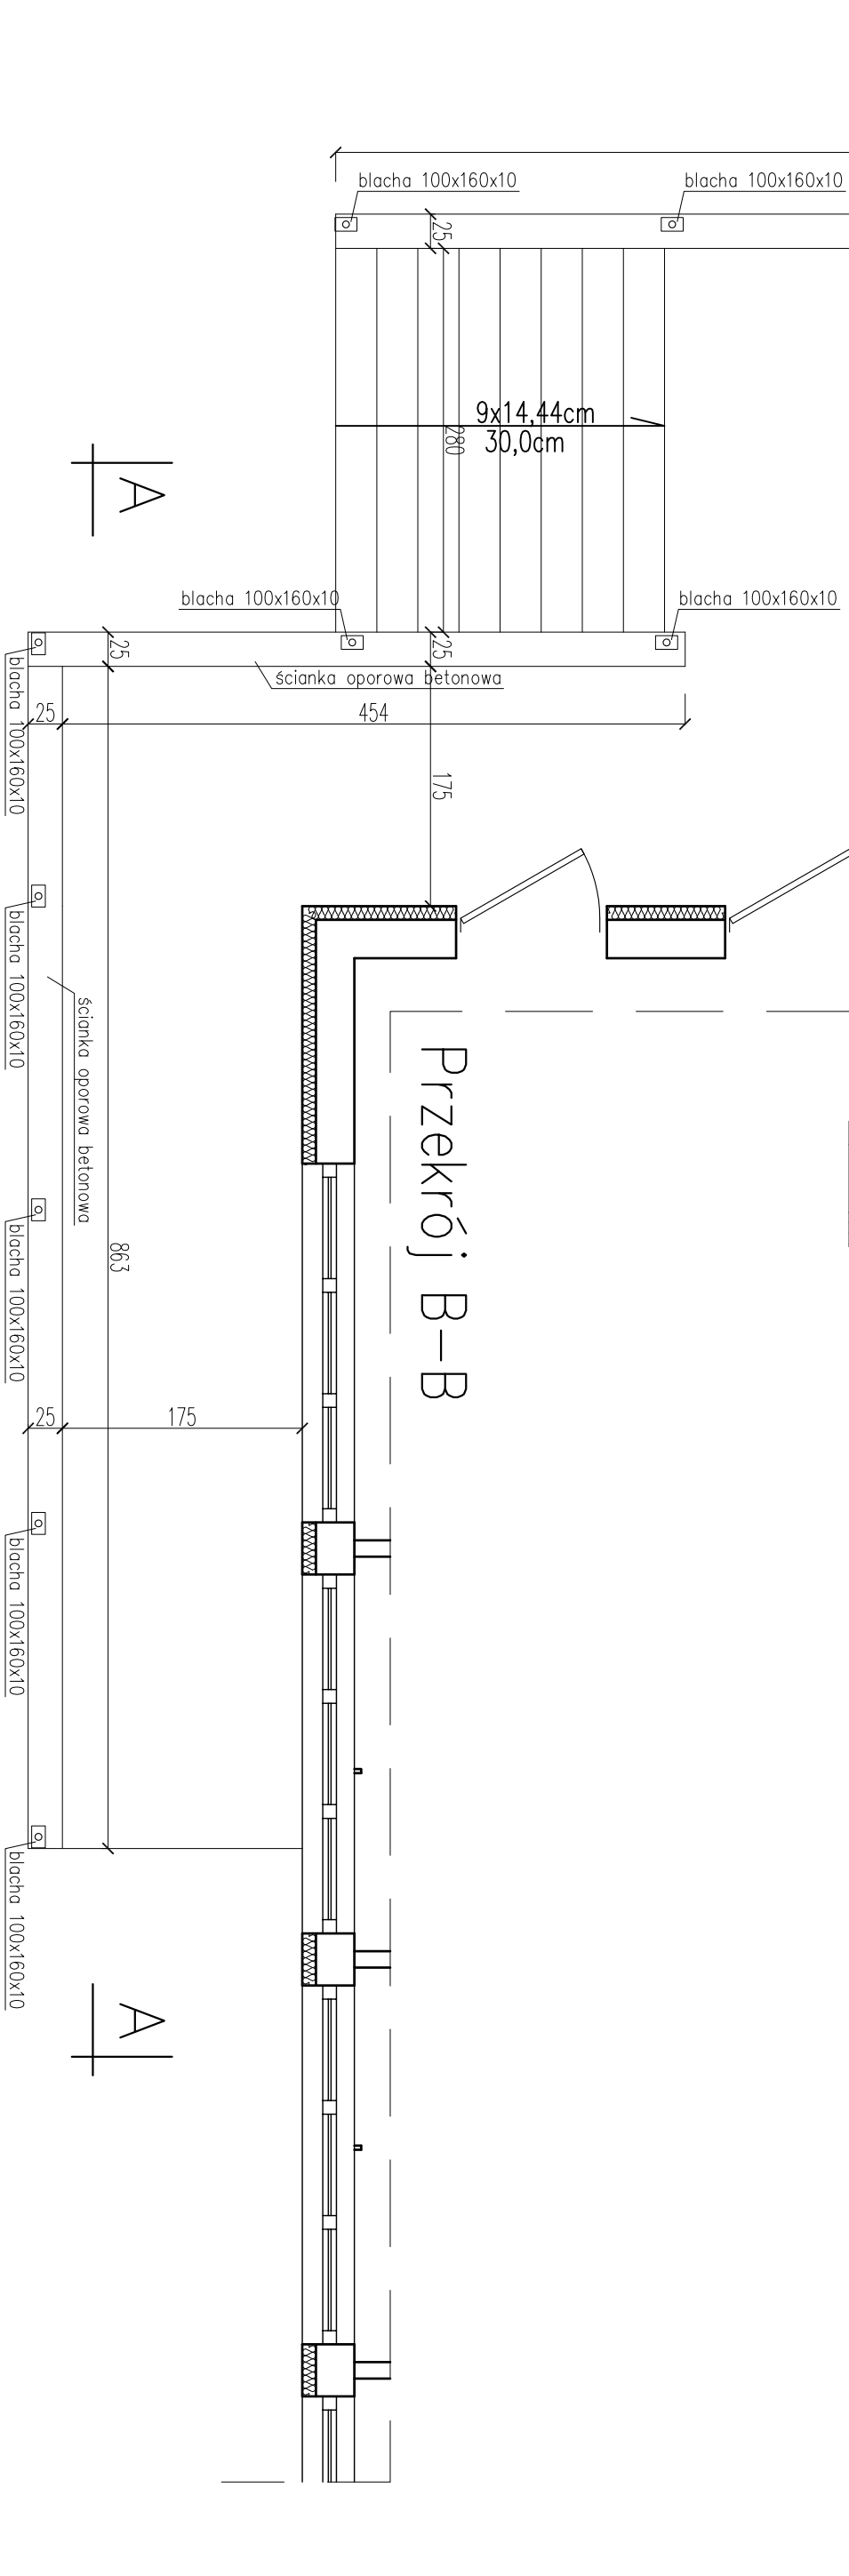


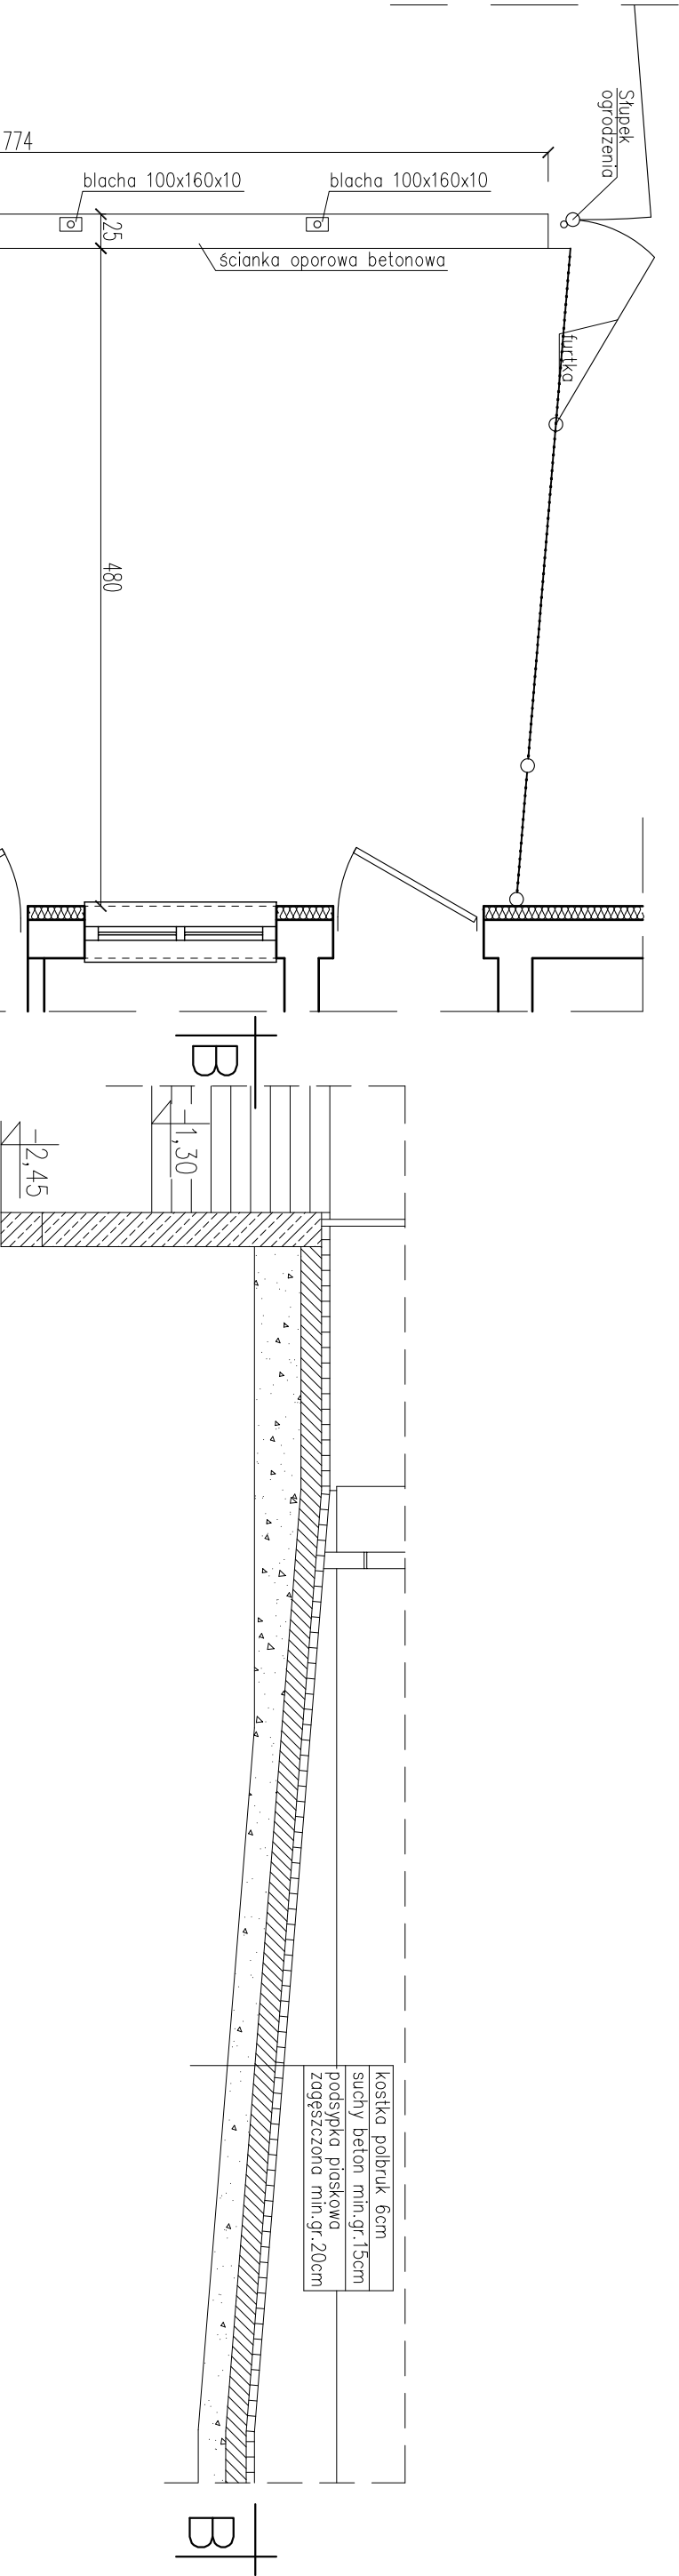

Nazwa obiektu: KOMPLEKS SPORTOWY "ORLIK 2012"			
PROBUD		PROJEKTOWAŁ:	
ul. Jagiellończyka 16 14-200 Iława tel. (89) 644 80 93		mgr inż. JERZY GAWOR	
LICENCJA: IntelCAD ID klienta : #1390336		tel. (0-69) 646-61-03	
INWESTOR:		tytuł bud. nr 471/OL z § 5 ust. 1 pkt 112	
Gmina Biskupiec		ADRES INWESTYCJI:	
ul. Al. Niepodległości 2		Biskupiec	
11-300 Biskupiec		Obręb. 4	
BRANŻA: ARCH.		Nr dz. 241/3, 241/1, 196/2	
DATA: 03.2010r.		TYTUŁ RYS:	
		Podjazd, ścianki oporowe	
		OPRACOWAŁ:	
		A S Y S T E M T	
		PROJEKTANTA	
		Adrian Szczepaniński	
		SKALA: 1:50	
		NR RYS: 10	