


UWAGA:

- WSZYSTKIE WYMIARY NALEŻY SPRAWDZIĆ NA BUDOWIE
- WSZYSTKIE ROBOTY BUDOWLANE WINNY BYĆ PROWADZONE ZGODNIE ZE SZTUKĄ BUDOWLANĄ
- BRAMKĘ ORAZ SIATKĘ WYKONAĆ WG. ZALECEŃ PRODUCENTA

1. KWADRATOWY PROFIL STALOWY, ZAMKNIĘTY 80x80x2 S235JRG2. (ST3)
2. PAŁĄK PODTRZYMUJĄCY $\varnothing$ 32 mm.
3. TULEJA STALOWA OCYNKOWANA 90x90x3
4. BETON TOWAROWY MIN. B15
5. ŚRUBY MOCUJĄCE
6. ROZPÓRKA DOLNA $\varnothing$ 32 mm.

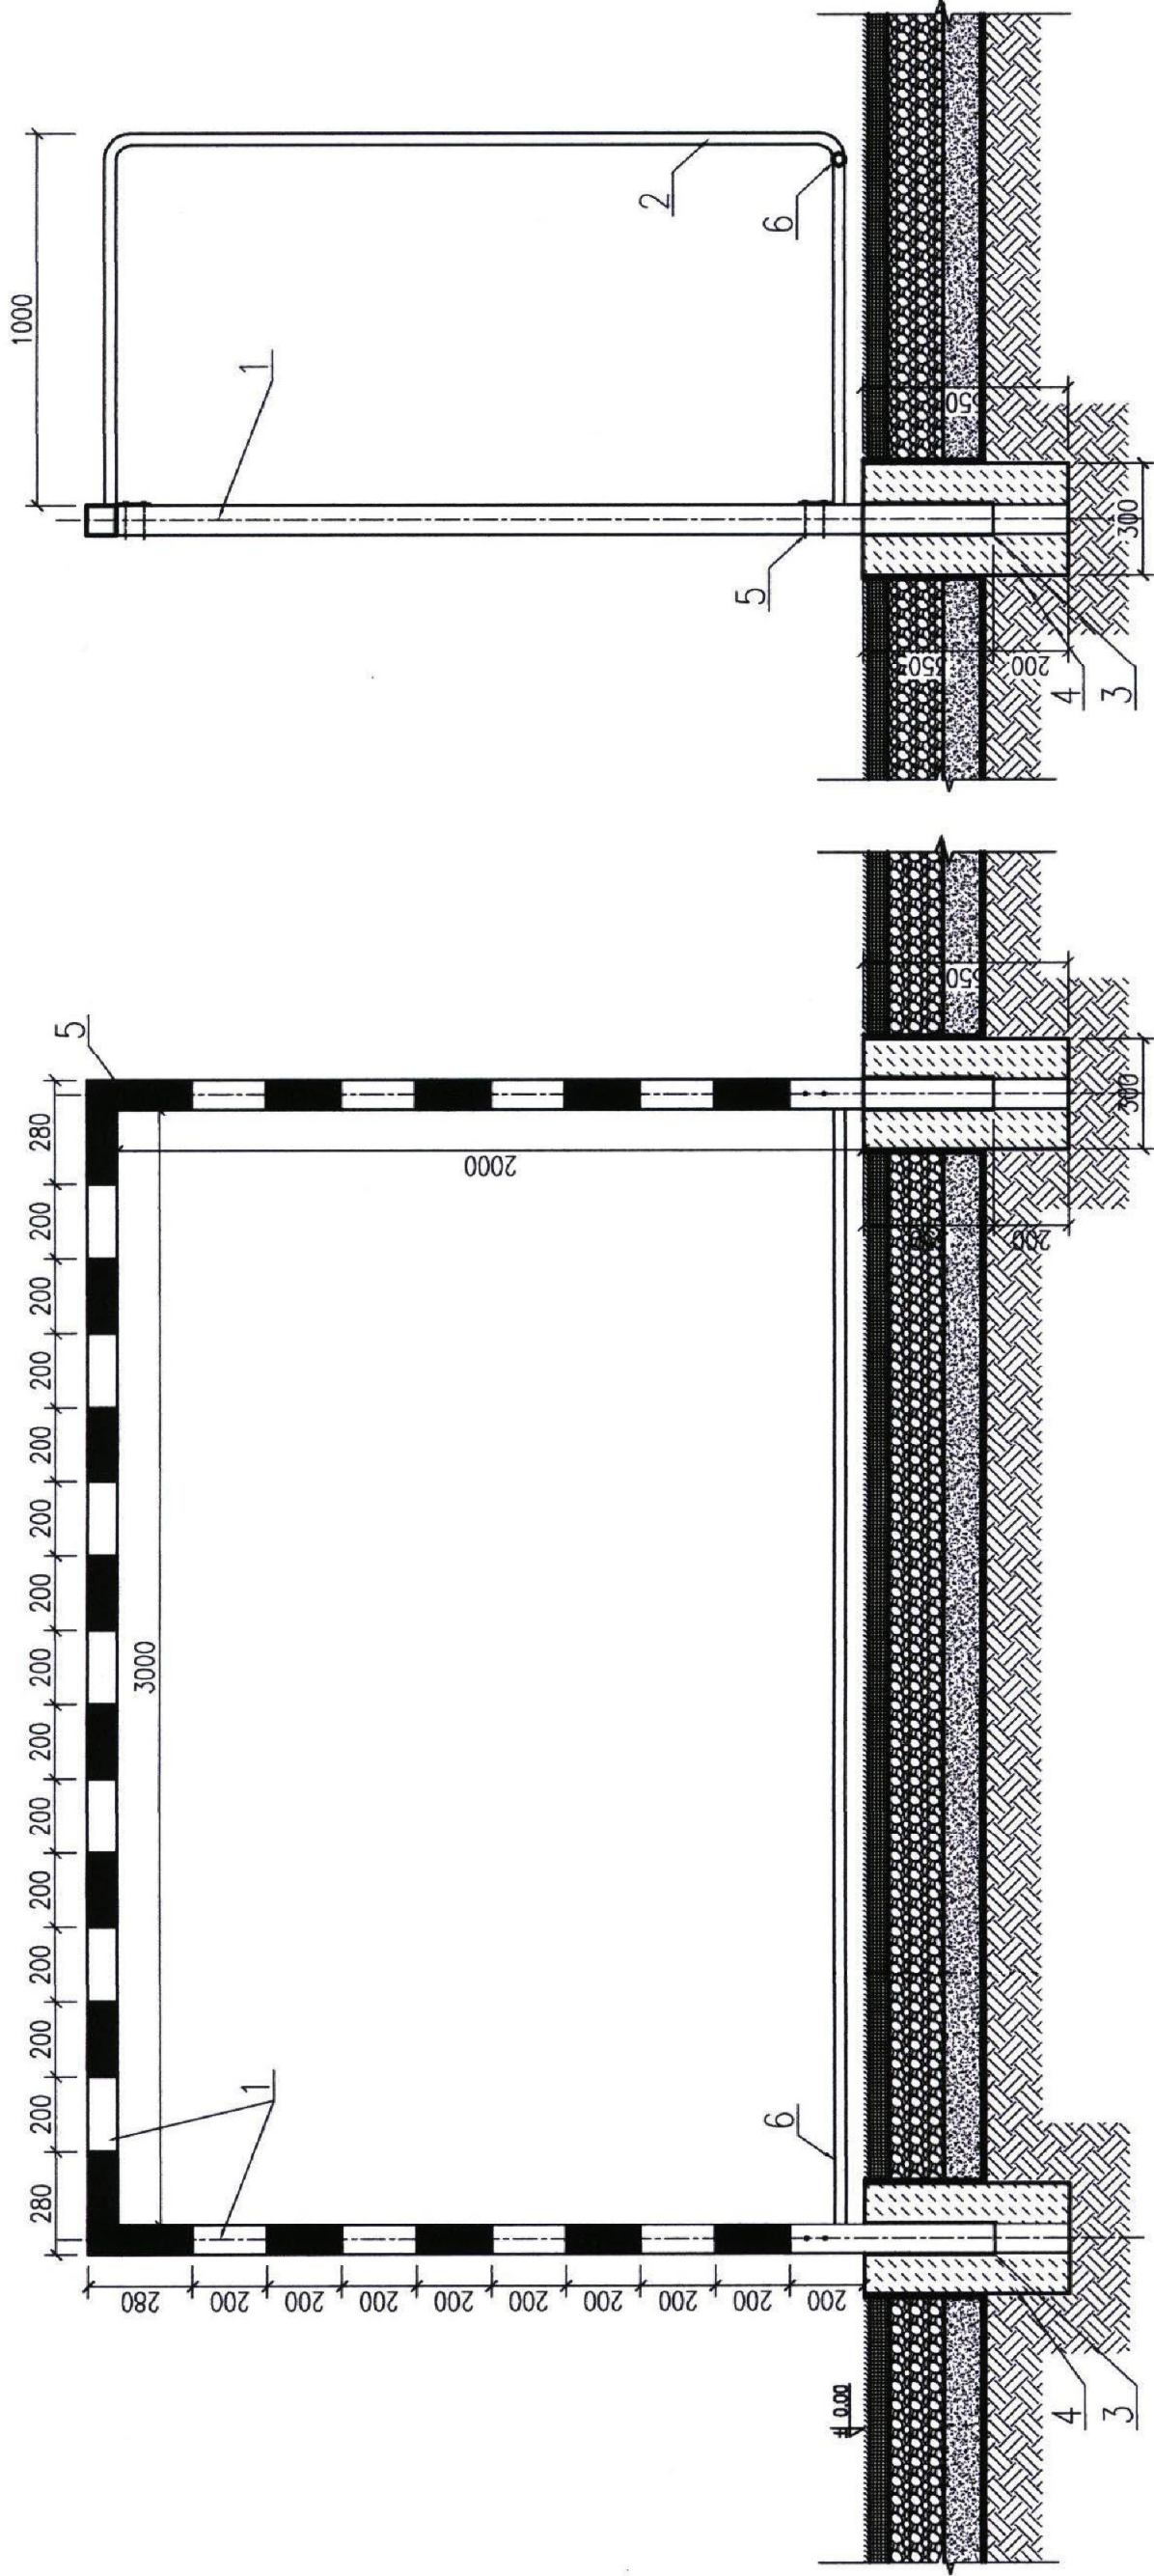

Nazwa obiektu: KOMPLEKS SPORTOWY "ORLIK 2012"			
PROBUD	PROJEKTOWAŁ:	OPRACOWAŁ:	
ul. Jagiellończyka 16 14-200 Iława tel. (89) 644 80 93	inż. arch. JERZY GAWOR ul. Jagielly 7C/31, 14-103 Ostróda tel. (0-69) 649-61-03 upr. bud. nr 471/OL z § 5 ust. 1 pkt 112	A S Y S T E M T PROJEKTANTA Adrian Szczepański	
LICENCJA: IntelliCAD ID klienta : #1390336	ADRES INWESTYCJI:	TYTUŁ RYS:	
Gmina Biskupiec ul. Al. Niepodległości 2 11-300 Biskupiec	Biskupiec Obręb 4 Nr dz. 241/3, 241/1, 196/2	Konstrukcja bramki do piłki ręcznej	
BRANŻA: ARCH.	DATA: 03.2010r.	SKALA: 1:20	NR RYS: 12