


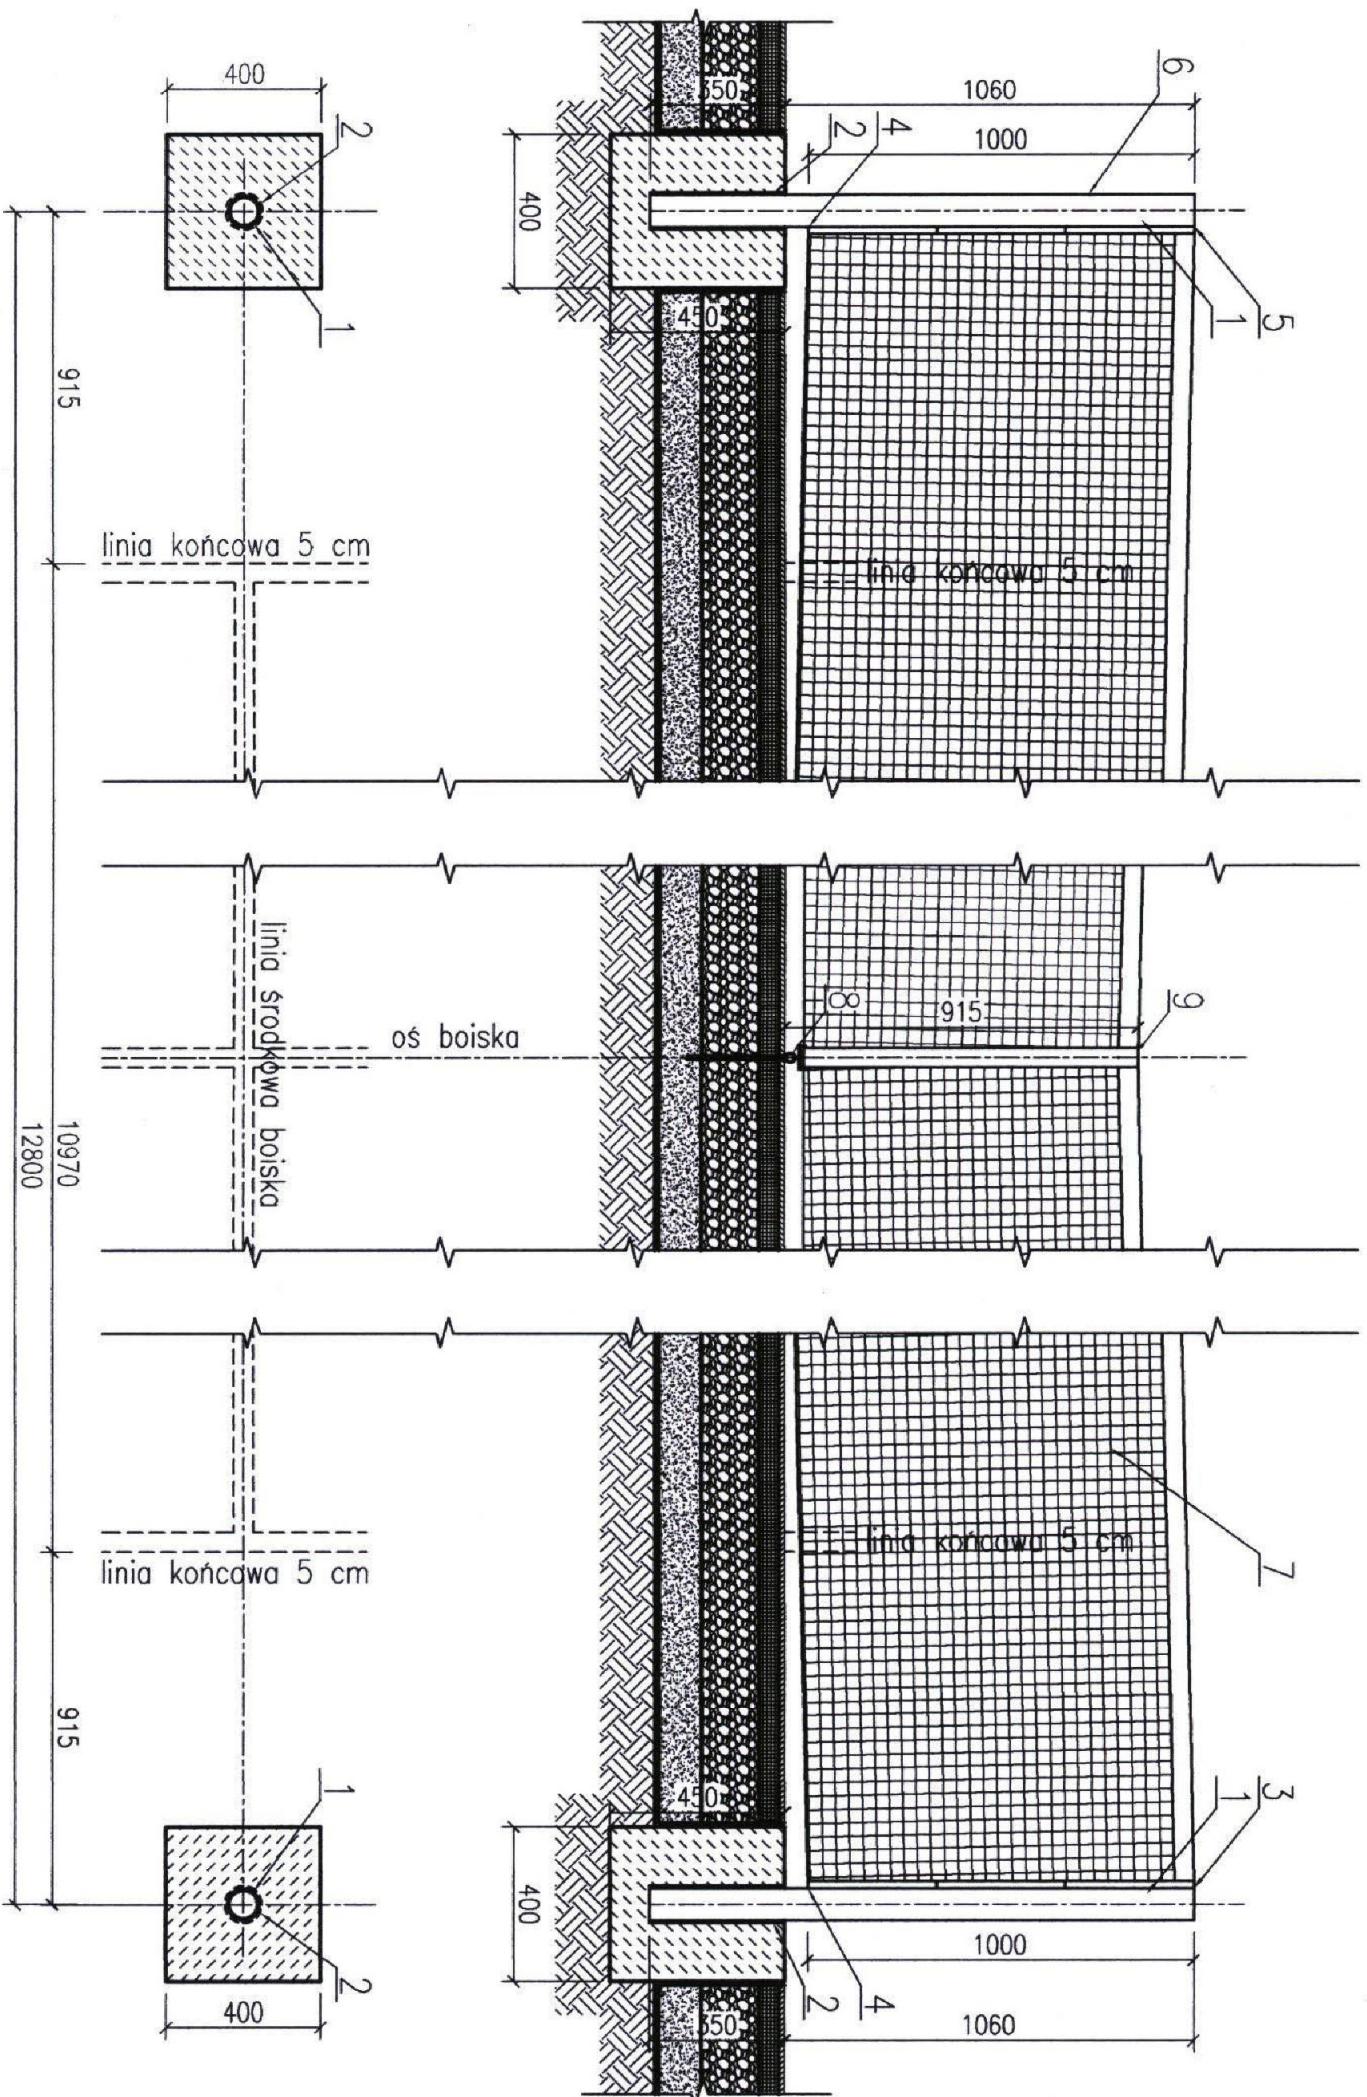

1. STUPEK – PROFIL ALUMINIOWY, OKRĄGŁY 83X83 mm
2. TULEJA ALUMINIOWA OKRĄGŁA Ø85
3. GÓRNY ZACZEP SIATKI
4. DOLNY ZACZEP SIATKI
5. BLOCZEK NACIĄGU
6. MECHANIZM NACIĄGOWY WEWNĘTRZNY
7. SIATKA
8. ELEMENT MOCUJĄCY DO PODŁOŻA Z ZAPIĘCIEM ZATRZASKOWYM
9. TAŚMA ŚRODKOWA SIATKI

UWAGA:

- WSZYSTKIE WYMIARY NALEŻY SPRAWDZIĆ NA BUDOWIE
- WSZYSTKIE ROBOTY BUDOWLANE WINNY BYĆ PROWADZONE ZGODNIE ZE SZUKĄ BUDOWLANĄ
- STUPEY, SIATKĘ ORAZ ELEMENTY MOCOWANIA WYKONAĆ WG. ZALECEŃ PRODUCENTA

Nazwa obiektu: KOMPLEKS SPORTOWY "ORLIK 2012"

PROBUD

ul. Jagiellończyka 16
14-200 Iława
tel. (89) 644 80 93

LICENCJA: IntelCAD
ID klienta : #1390336

INWESTOR:
Gmina Biskupiec
ul. Al. Niepodległości 2
11-300 Biskupiec

BRANŻA: ARCH.

PROJEKTOWAŁ:

mgr inż. JERZY GAWOR
ul. Jagiellończyka 16
14-200 Iława
tel. (0-69) 646-61-03

mgr inż. nr 471101 z § 5 ust. 1 pkt 112

ADRES INWESTYCJI:
Biskupiec
Obręb 4
Nr dz. 241/3, 241/1, 196/2

DATA: 03.2010r.

OPRACOWAŁ:

A S Y S T E M T
PROJEKTANTA
Adrian Szczepiński

TYTUŁ RYS:
Konstrukcja słupków do tenisa

SKALA: 1:20

NR RYS: 13