


SALA GIMNASTYCZNA - POZA ZAKRESEM OPRACOWANIA

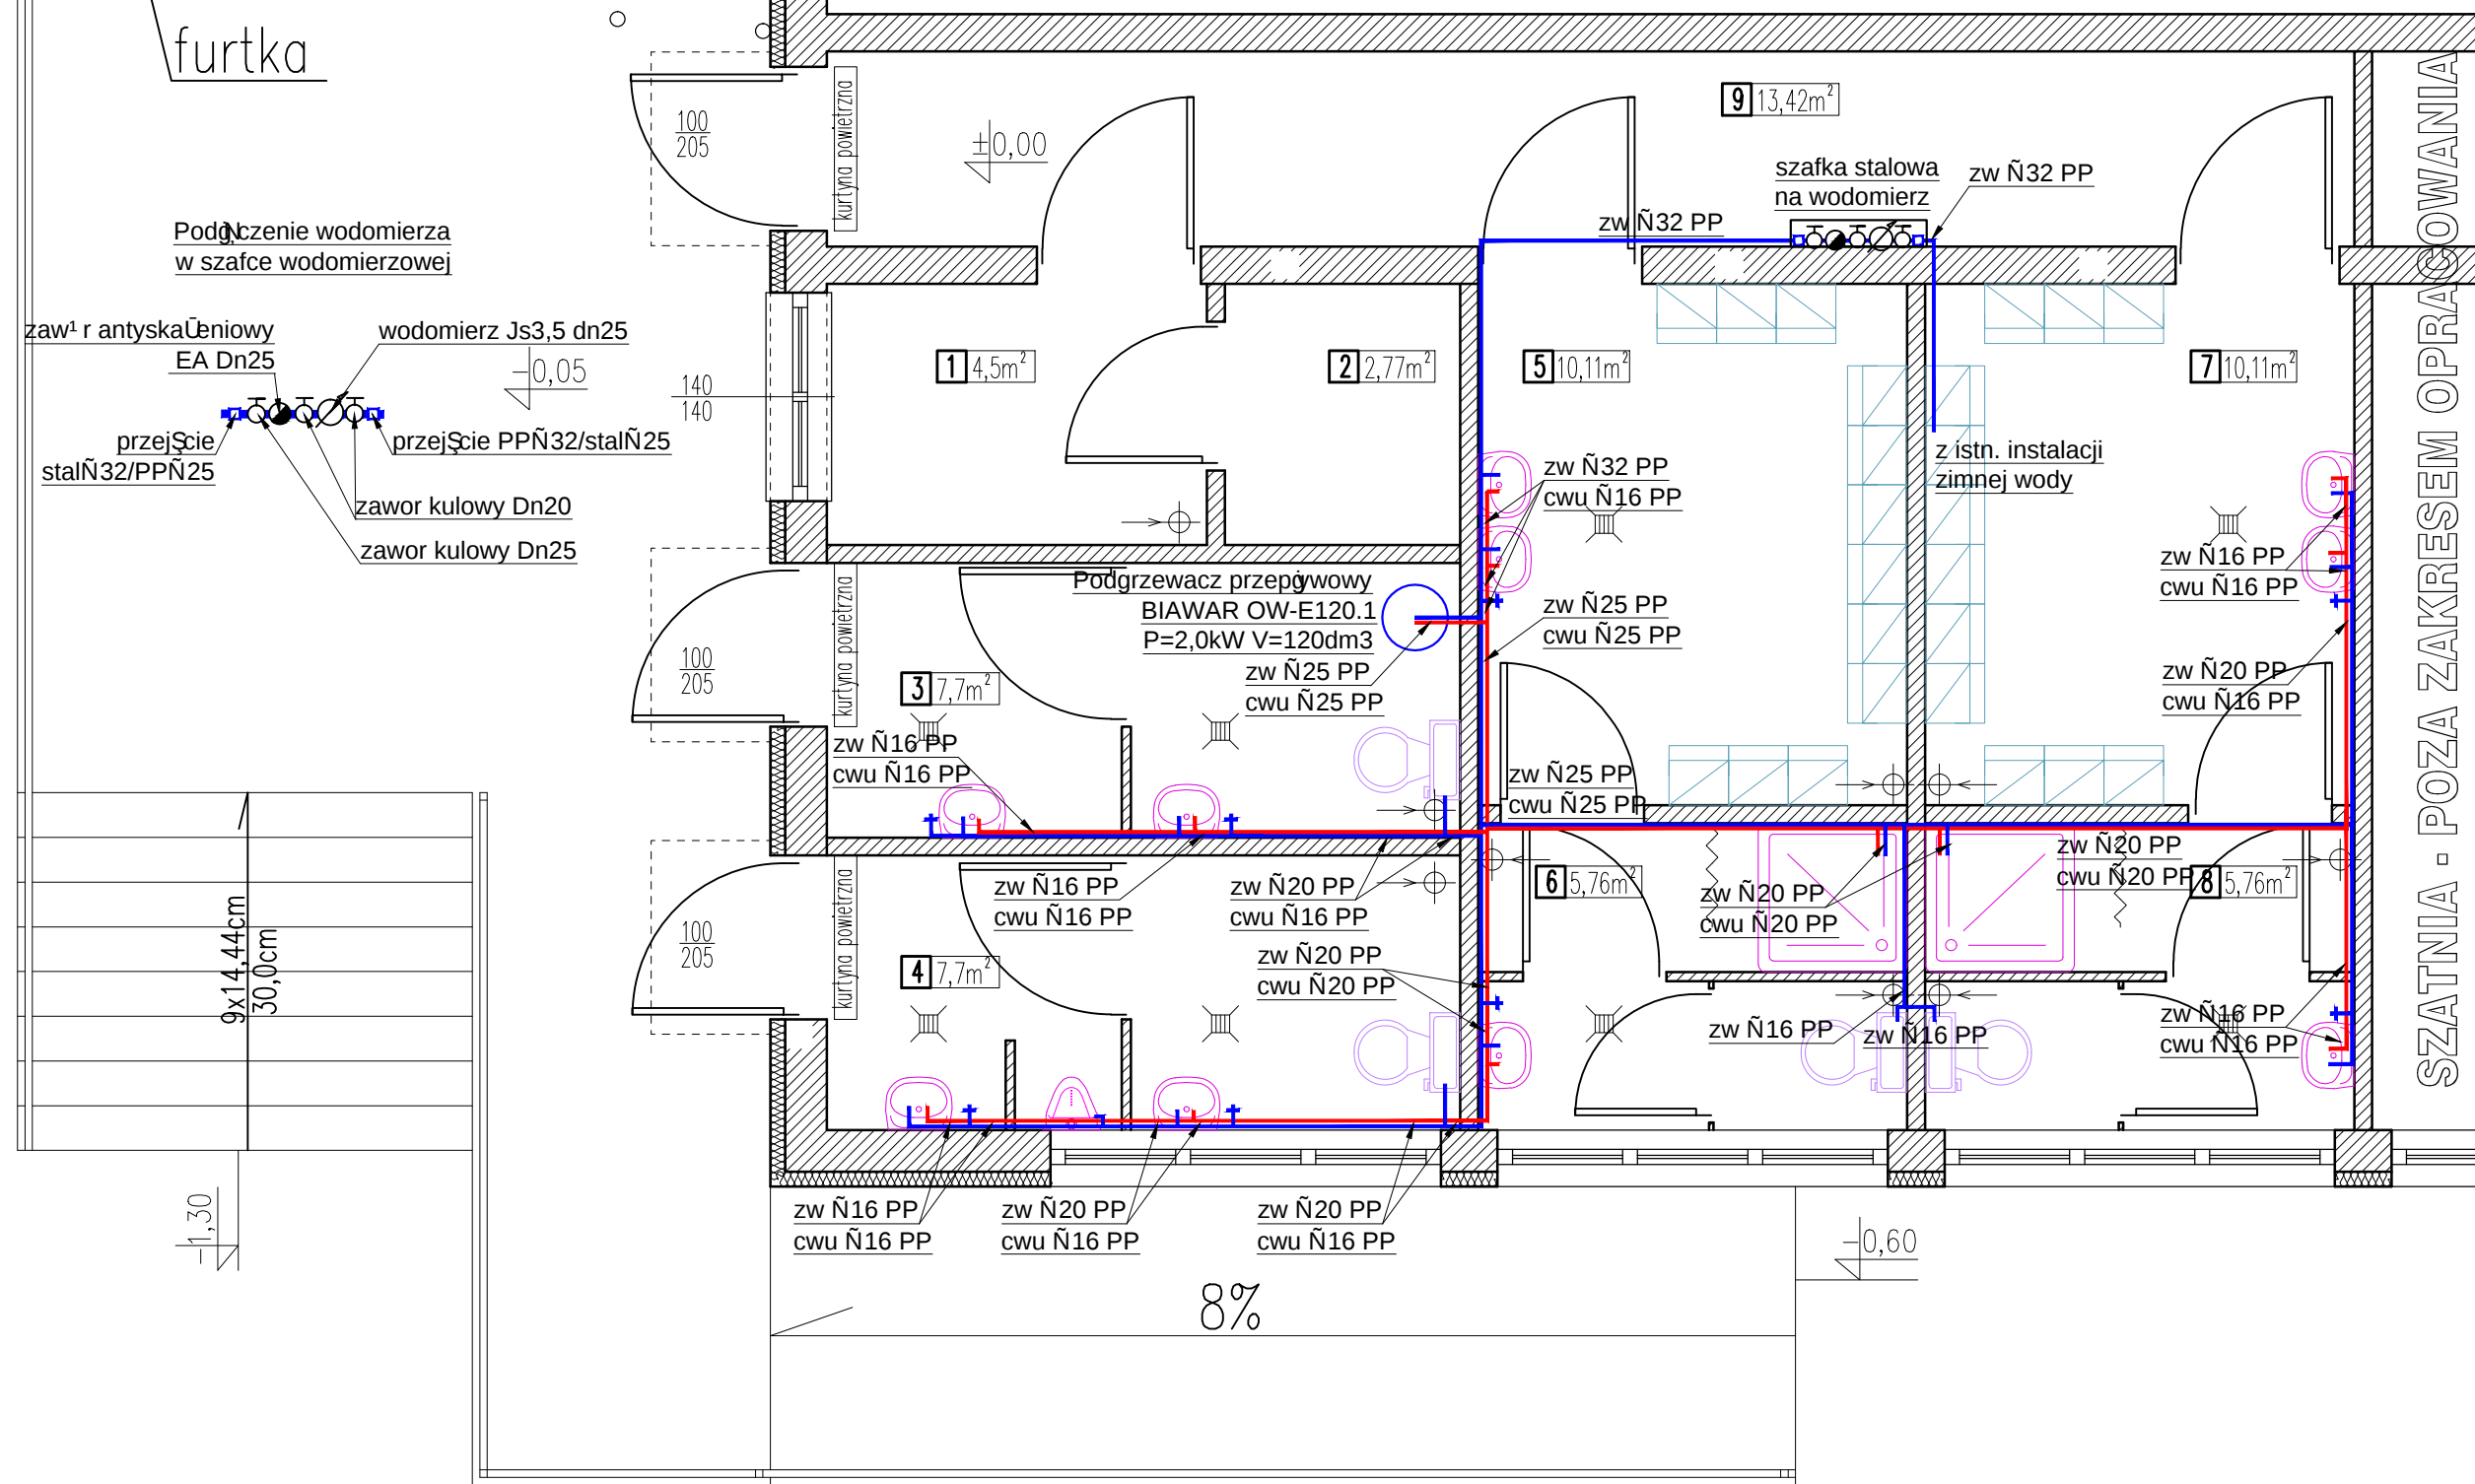

|    |                       |                     |       |
|----|-----------------------|---------------------|-------|
| 1. | POMIESZCZENIE TRENERA | 4,50m <sup>2</sup>  | gress |
| 2. | MAGAZYN               | 2,77m <sup>2</sup>  | gress |
| 3. | ŁAZIENKA D. NIEPEŁ.   | 7,70m <sup>2</sup>  | gress |
| 4. | ŁAZIENKA M. NIEPEŁ.   | 7,70m <sup>2</sup>  | gress |
| 5. | SZATNIA               | 10,11m <sup>2</sup> | gress |
| 6. | ŁAZIENKA              | 5,76m <sup>2</sup>  | gress |
| 7. | SZATNIA               | 10,11m <sup>2</sup> | gress |
| 8. | ŁAZIENKA              | 5,76m <sup>2</sup>  | gress |
| 9. | KOMUNIKACJA           | 13,42m <sup>2</sup> | gress |

|   |                                                                                                 |                                                                         |
|---|-------------------------------------------------------------------------------------------------|-------------------------------------------------------------------------|
| Nazwa obiektu: KOMPLEKS SPORTOWY - "ORLIK 2012"                                                                             |                                                                                                 |                                                                         |
| <b>PROBUD</b><br>ul. Jagiellończyka 16<br>14-200 Iława<br>tel. (89) 644 80 93<br>LICENCJA: IntelCAD<br>ID klienta: #1390336 | PROJEKTOWAŁ<br>mgr inż. Tomasz Starczewski<br>upr. bud. nr 6/95/OL                              | SPRAWDZIŁ<br>mgr inż. mgr inż. Robert Bąk<br>upr. bud. WAM/0021/PWOS/08 |
|   | OPRACOWAŁ<br>inż. Joanna Bażytyga                                                               |                                                                         |
| INWESTOR:<br>GMINA BISKUPIEC<br>AL. NIEPODLEGŁOŚCI 2<br>11-300 BISKUPIEC                                                    | ADRES INWESTYCJI:<br>Miasto: Biskupiec<br>Obręb: m. Biskupiec Nr4<br>Nr dz. 241/3, 241/1, 196/2 | TYTUŁ GRYŚ:<br>Instalacja zw., cwu. i cyrk. - RZUT                      |
| BRANŻA: SANIT.   | DATA: 04.2010r.                                                                                 | SKALA: 1:50                                                             |
|   |                                                                                                 | NR RYS: 6                                                               |