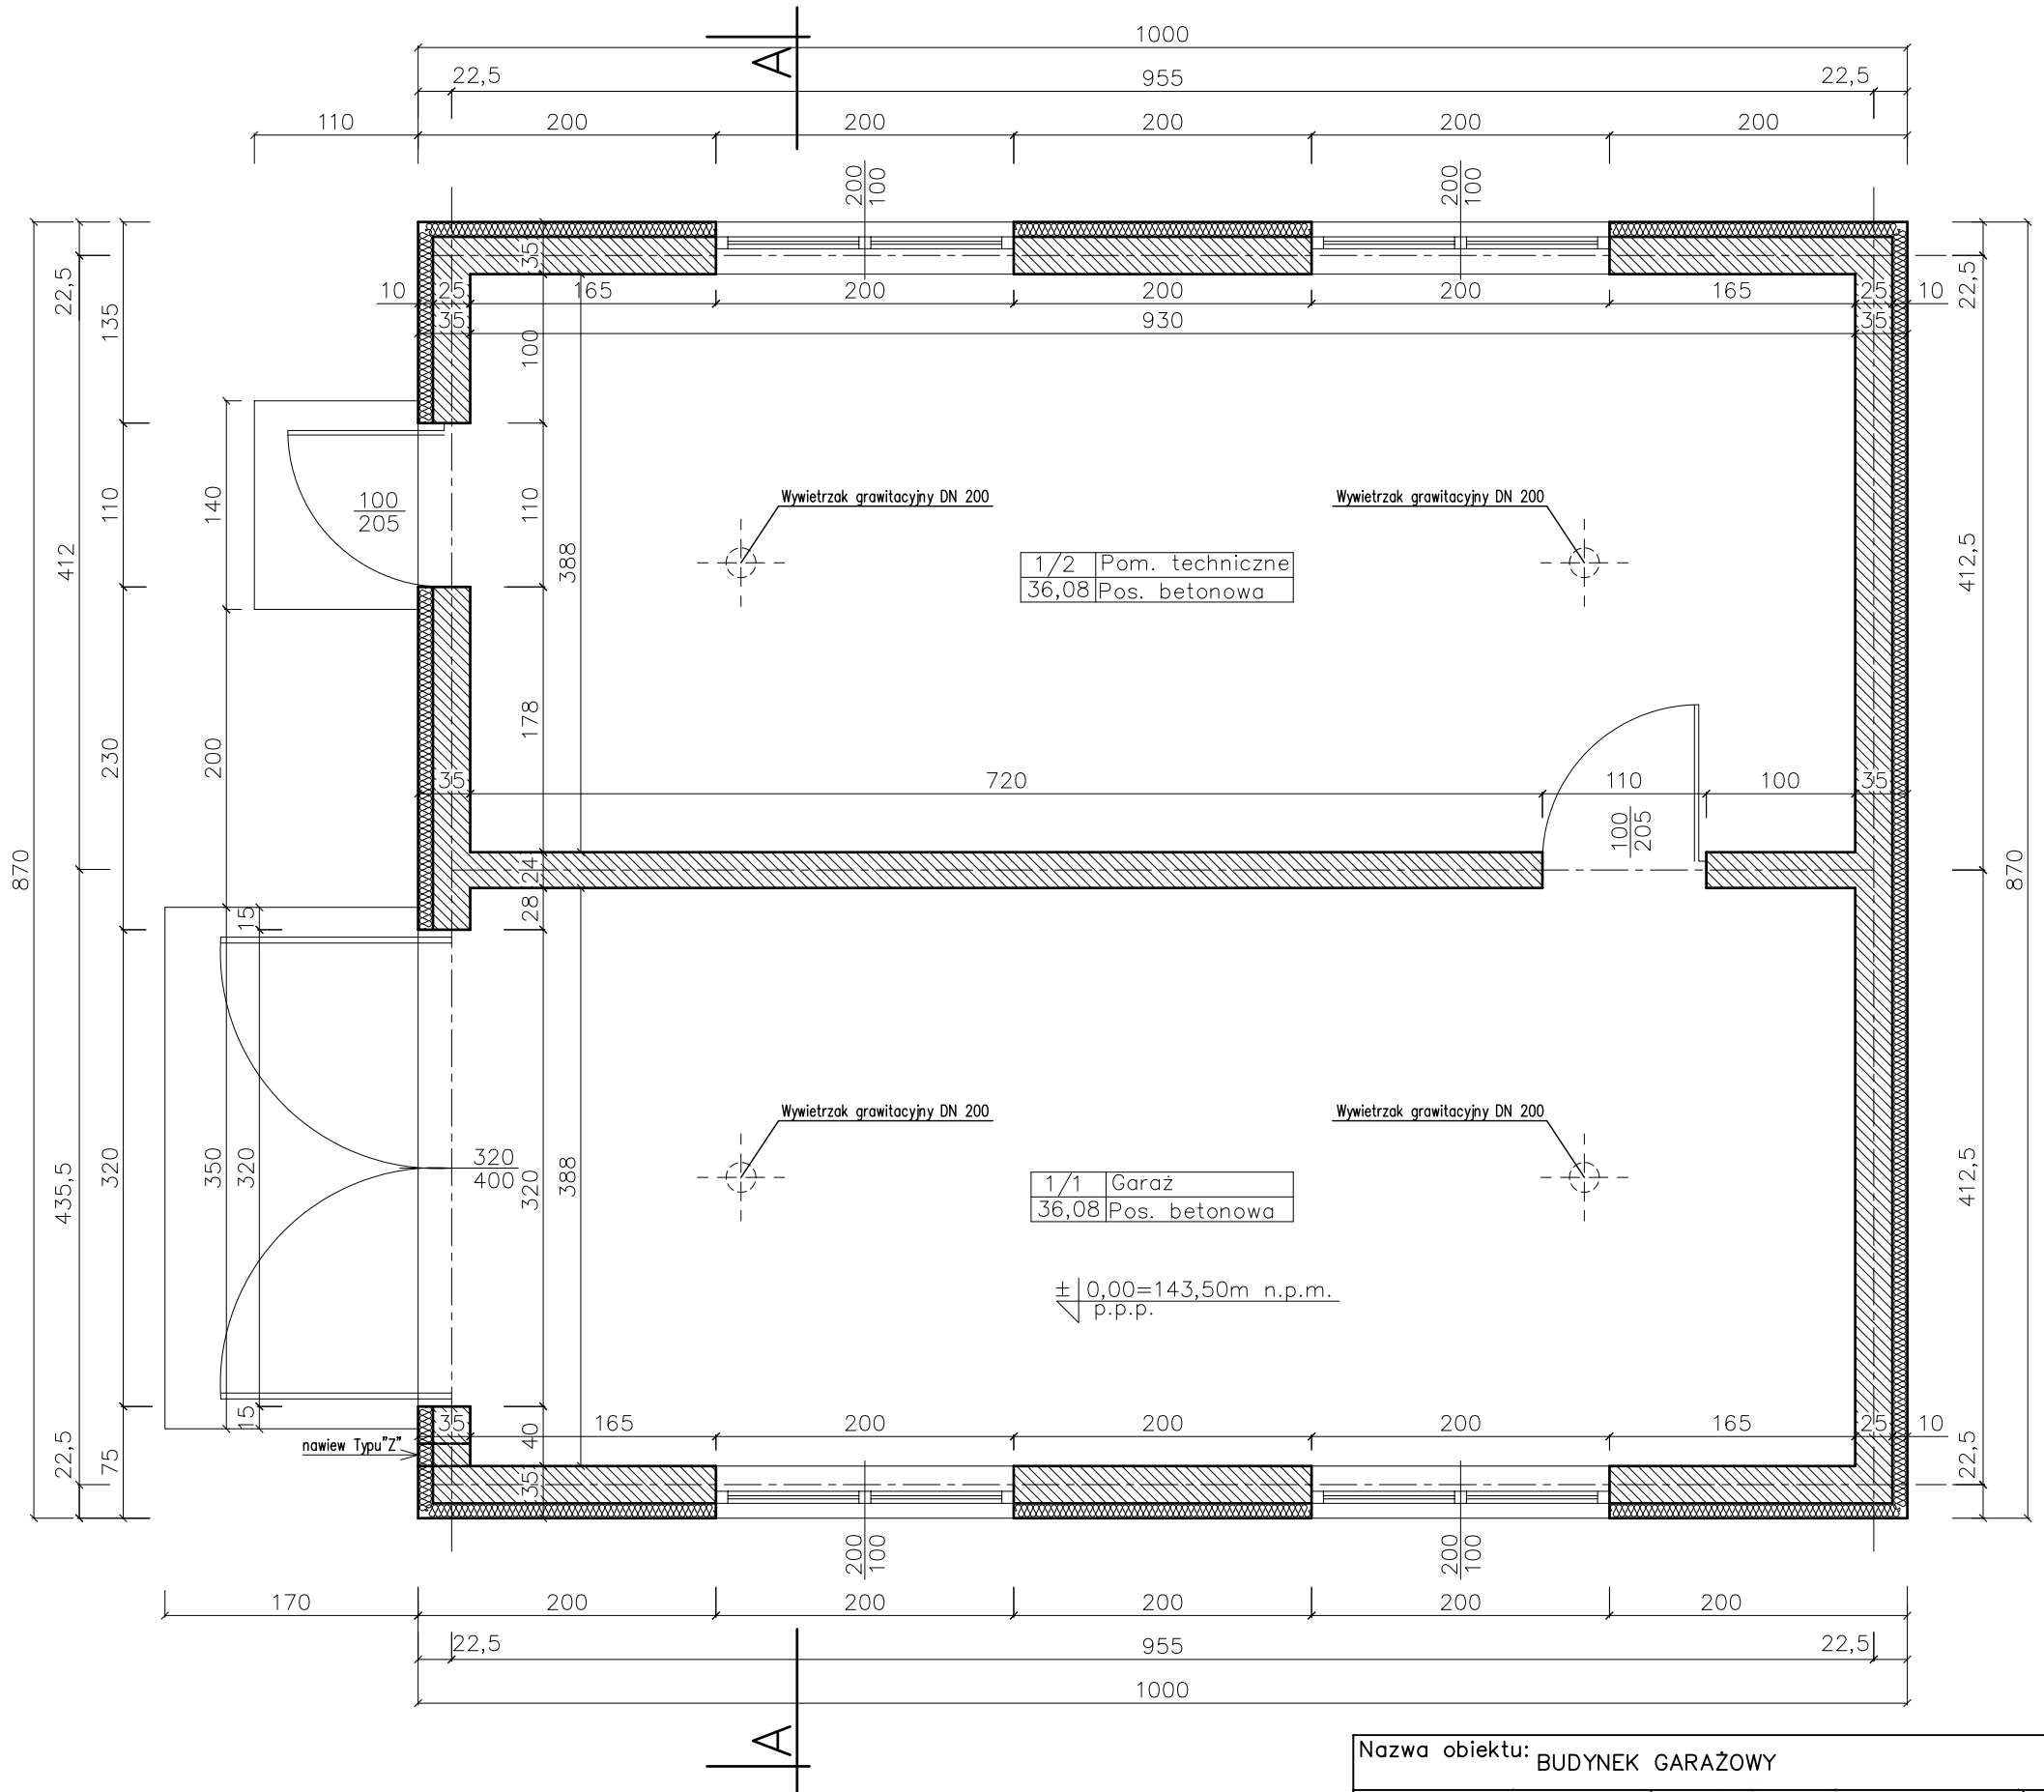

Nazwa obiektu: BUDYNEK GARAŻOWY		
PROBUD 14–200 Iława ul.Jagiellończyka 16 tel.(89) 644 80 93 LICENCJA: InteliCAD ID klienta : #1390336	PROJEKTOWAŁ: inż. arch. JERZY GAWOR ul. Jagiełły 7C/31, 14-100 Ostróda tel. (0-89) 646-61-03 upr. bud. nr 4/71/OL z § 5 ust. 1 pkt 1 i 2	OPRACOWAŁ: ASYSTENT PROJEKTANTA Adrian Szczepański
INWESTOR: GMINA BISKUPIEC Al. Niepodległości 2 11–300 Biskupiec	ADRES INWESTYCJI: Gmina: Biskupiec Obręb: Czerwonka nr 7 NR DZ: 373, 376	TYTUŁ RYS: RZUT PRZYZIEMIA
BRANŻA: ARCH.	DATA: 03.2010r.	SKALA: 1:50 / NR RYS: 2