




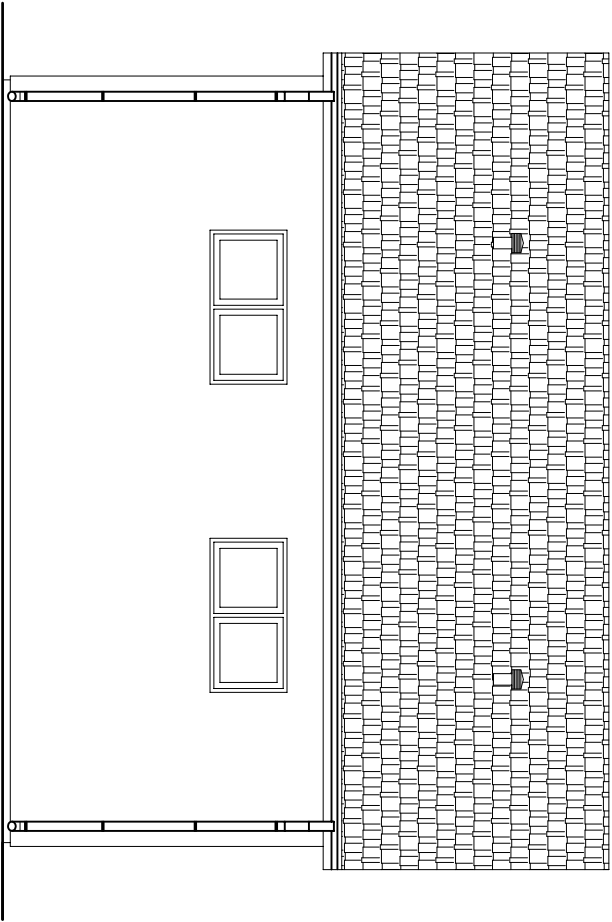


Elewacja północna

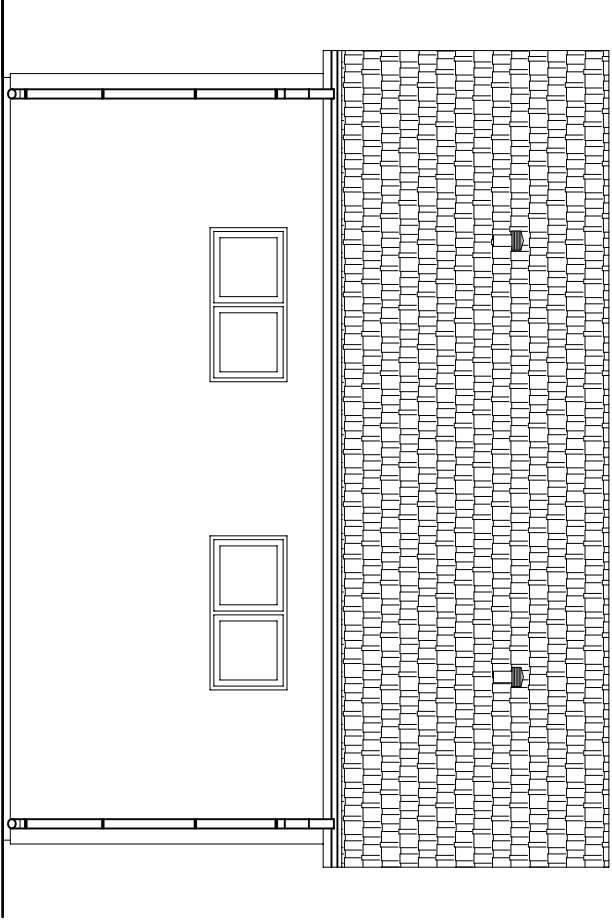

Elewacja południowa

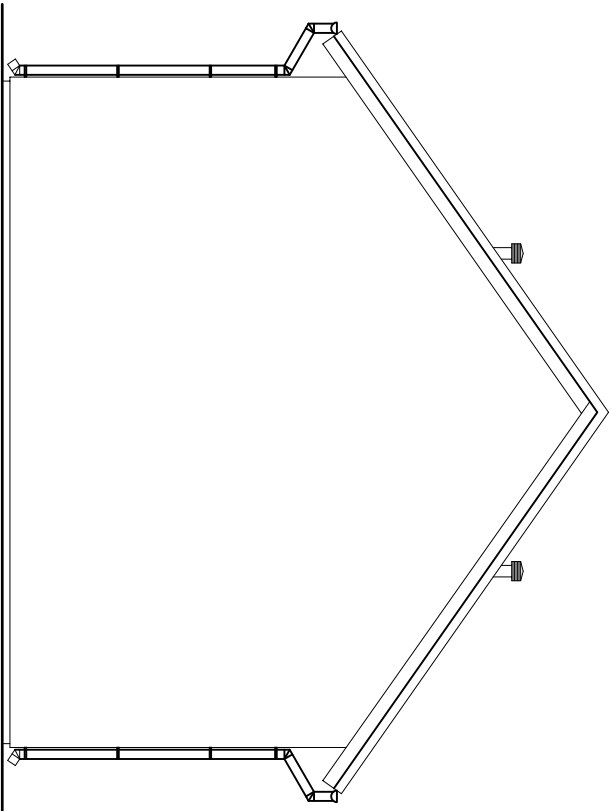

Elewacja wschodnia

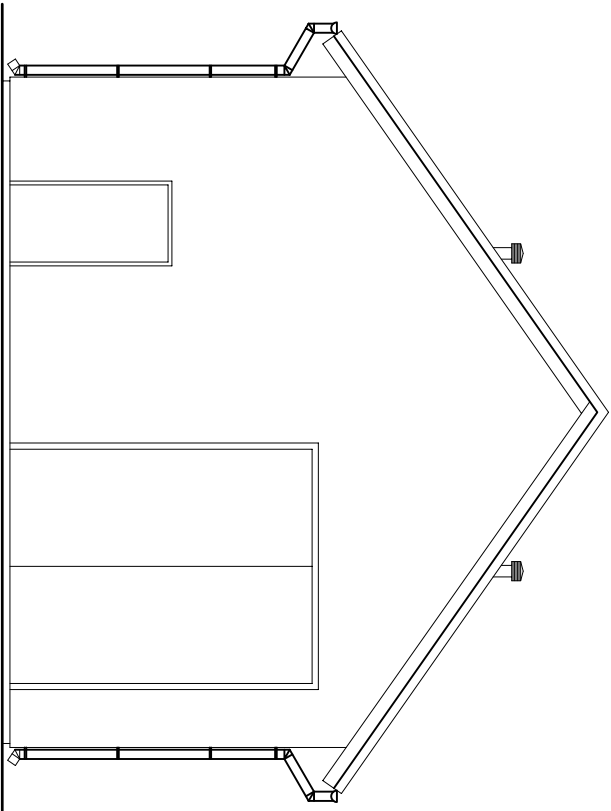

Elewacja zachodnia

Nazwa obiektu: BUDYNEK GARAŻOWY			
PROBUD 14-200 Kawęczyno ul. Jagiellończyka 16 tel.(89) 644 80 93 LICENCJA: IntelCAD ID Klienta : #1390336		PROJEKTOWAŁ:  Inż. arch. JERZY GAWOR ul. Jagiellończyka 16 tel.(0-89) 646-61-03 upr. bud. nr 471/OL z § 5 ust. 1 pkt 1 i 2	
INWESTOR: Gmina Biskupiec Al. Niepodległości 2 11-300 Biskupiec		ADRES INWESTYCJI: Gmina: Biskupiec Obręb: Czerwionka nr 7 NR DZ. 373, 376	
BRANŻA: ARCH.		DATA: 03.2010r.	TYTUŁ RYS: ELEWACJE
		SKALA: 1:100	NR RYS: 4

ASYSTENT
PROJEKTANTA
Adrian Dzięgielski