


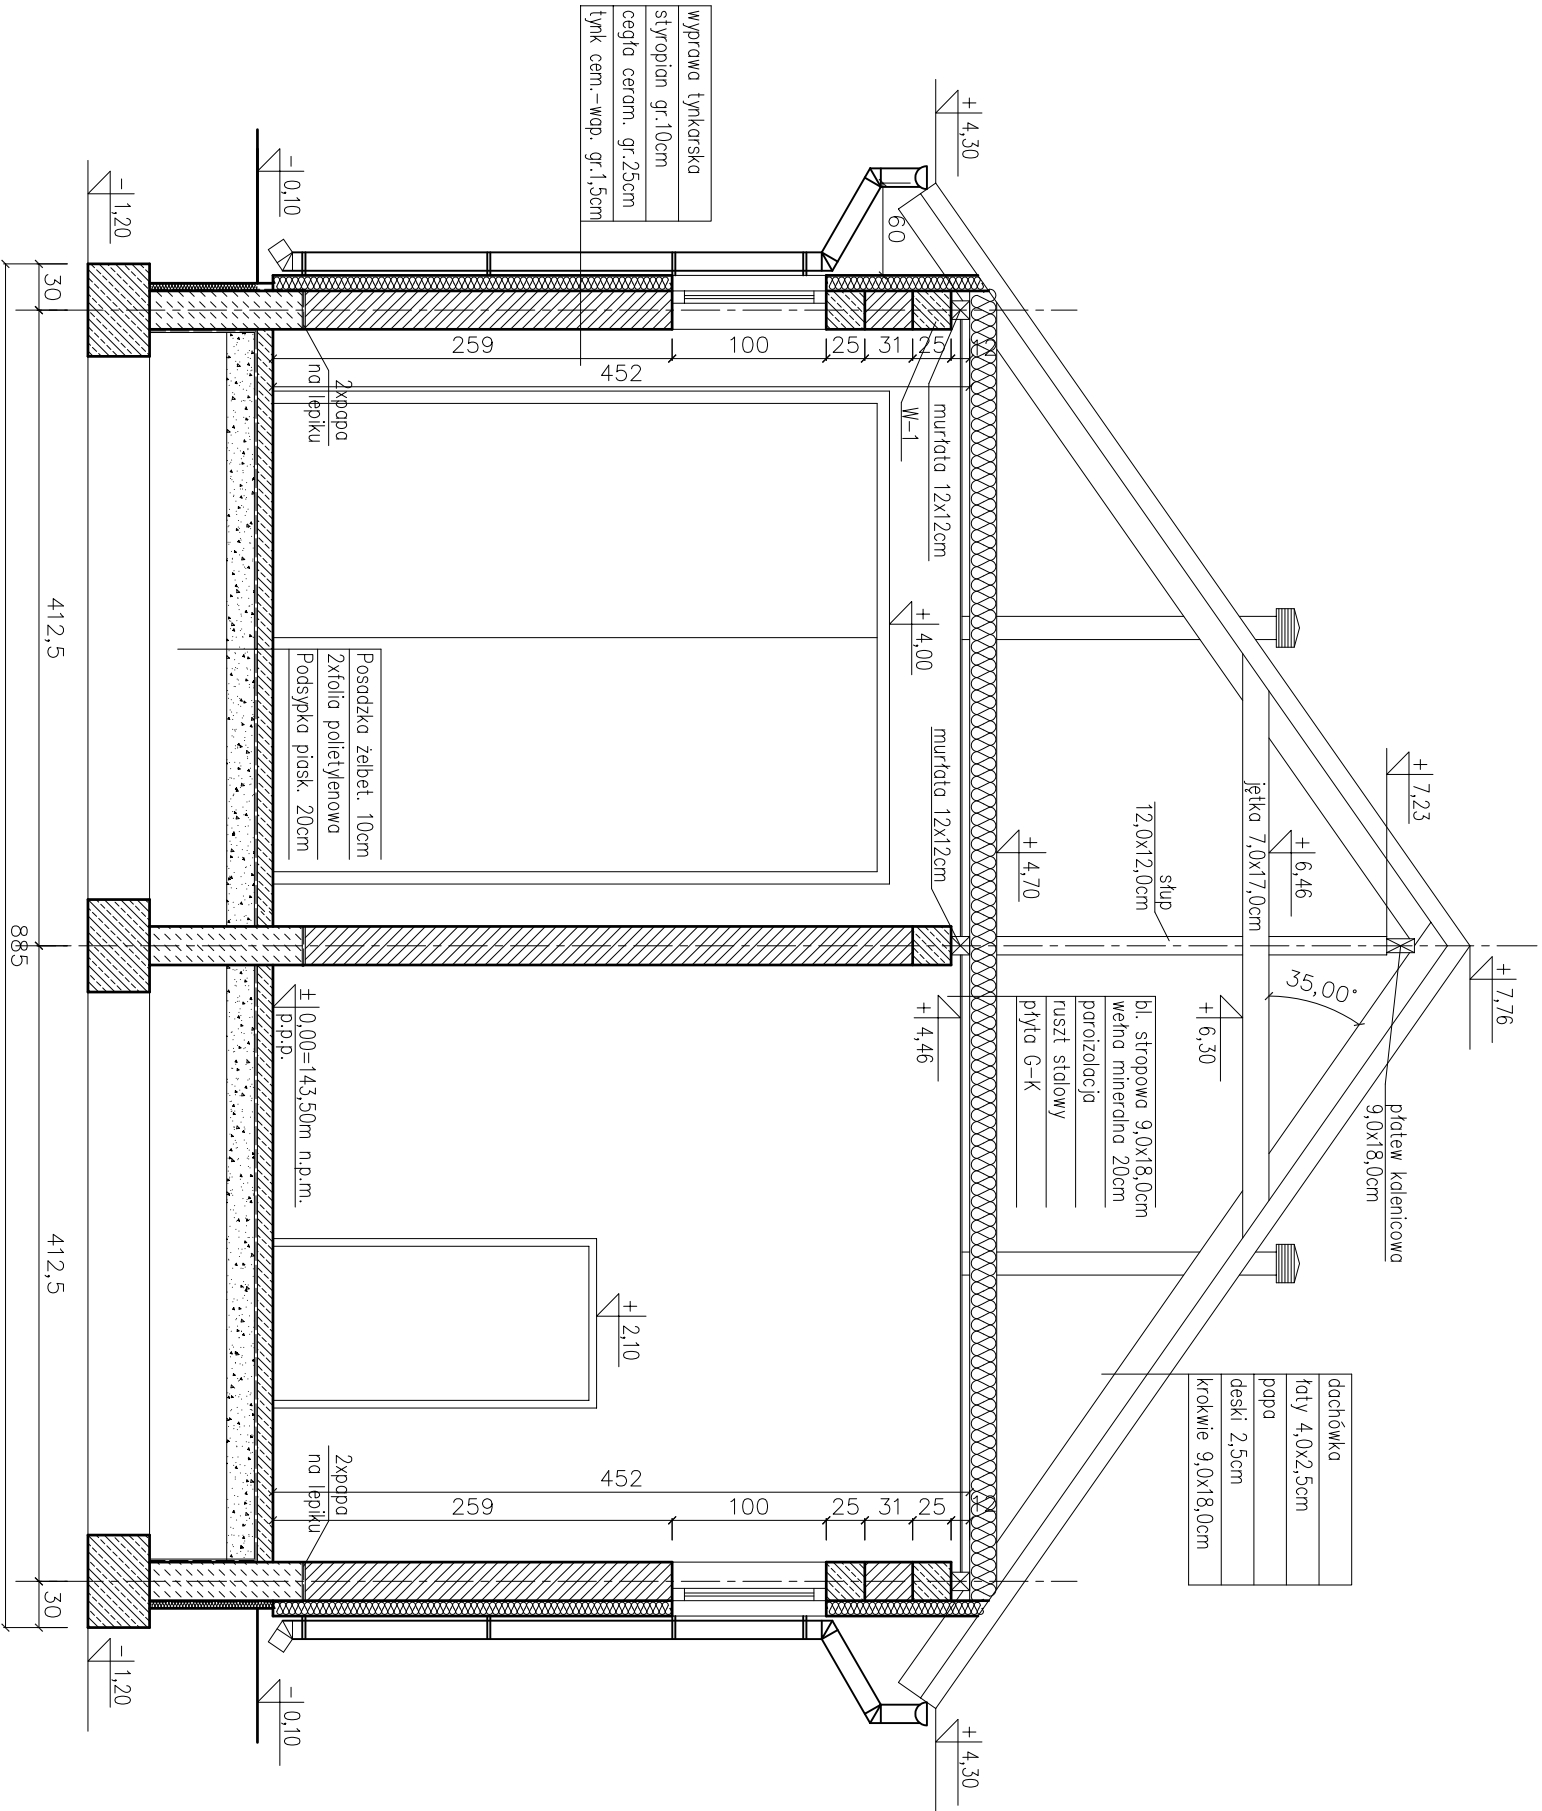

Nazwa obiektu: BUDYNEK GARAŻOWY

PROBUD

14-200 Kraków
ul. Jagiellończyka 16
tel. (89) 644 80 93
LICENCJA: IntelCAD
ID klienta : #1390336

INWESTOR:
GMINA BISKUPIEC
Al. Niepodległości 2
11-300 Biskupiec

BRANŻA: ARCH.

DATA: 03.2010r.

PROJEKTOWAŁ:

inż. arch. JERZY GAWOR
ul. Jagiellończyka 16
tel. (0-89) 646-61-03

ADRES INWESTYCJI:
Gmina: Biskupiec
Obręb: Czerwonońka nr 7
NR DZ. 373, 376

OPRACOWAŁ:

A S Y S T E M T
PROJEKTANTA
Adrian Szczepański

TYTUŁ RYS:
PRZEKRÓJ A-A

SKALA: 1:50

NR RYS: 5