
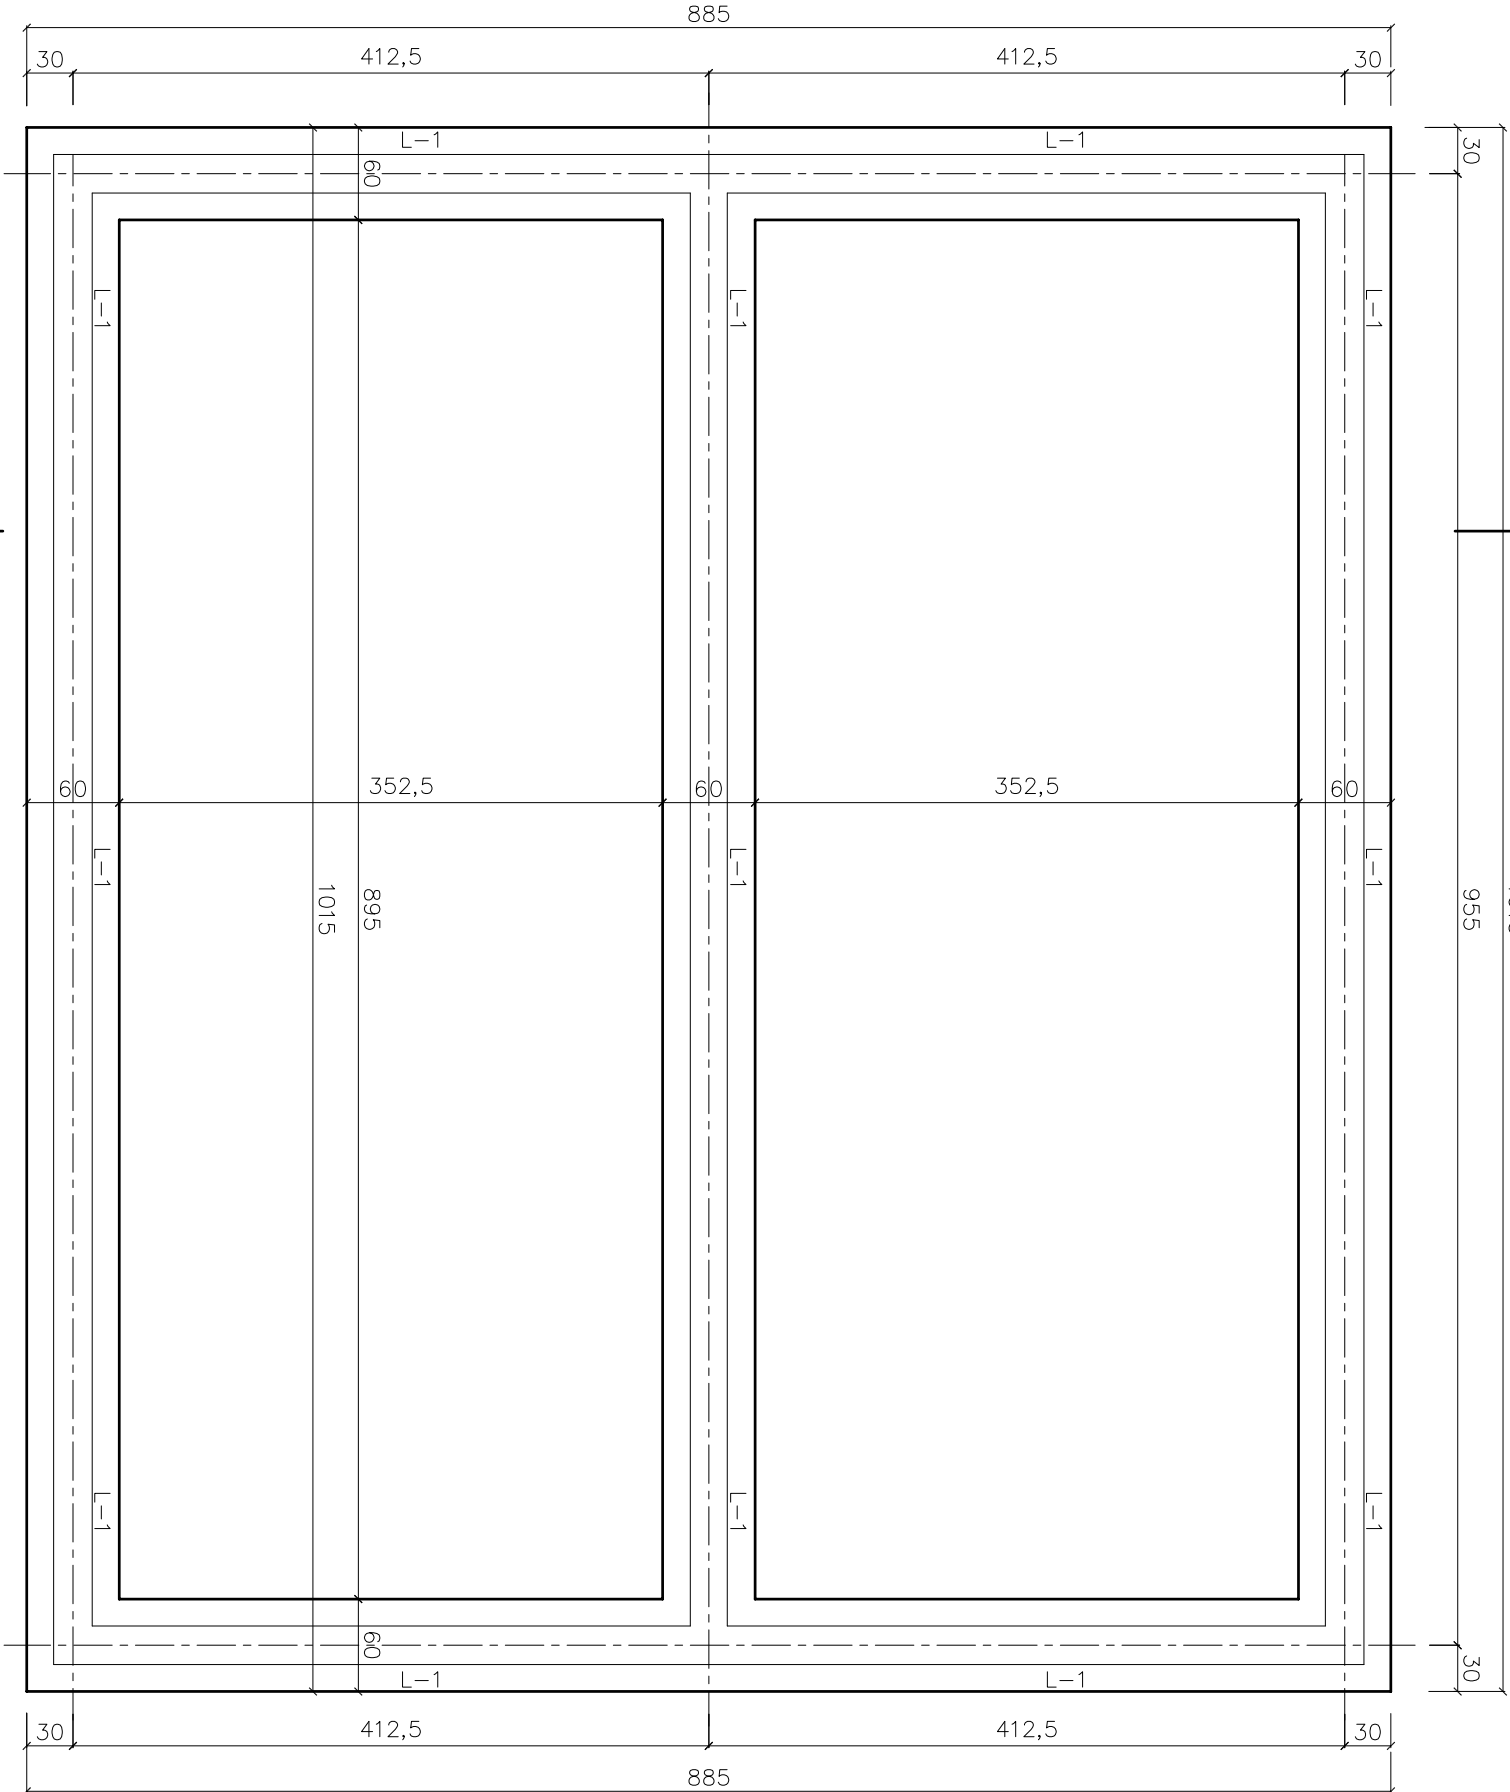
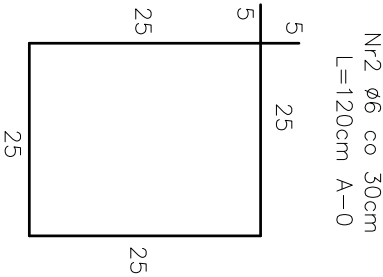


ZESTAWIENIE STALI

NUMER PRĘTA	ŚREDNICADŁUGOŚĆ PRĘTA		ILOŚĆ PRĘTÓW [szt.]	DŁUG. CAŁK. [m]	
	[mm]	[cm]		A-0 ø6	A-III ø12
1	12	4640	4		185,60
2	6	120	154	141,60	
SUMA DŁUGOŚCI			(mb)	184,80	185,60
SUMA CIĘŻARU			(kg)	41,03	164,82
CIĘŻAR CAŁKOWITY			(kg)	205,85	

Szczegóły fund. L-1

Skala 1:20

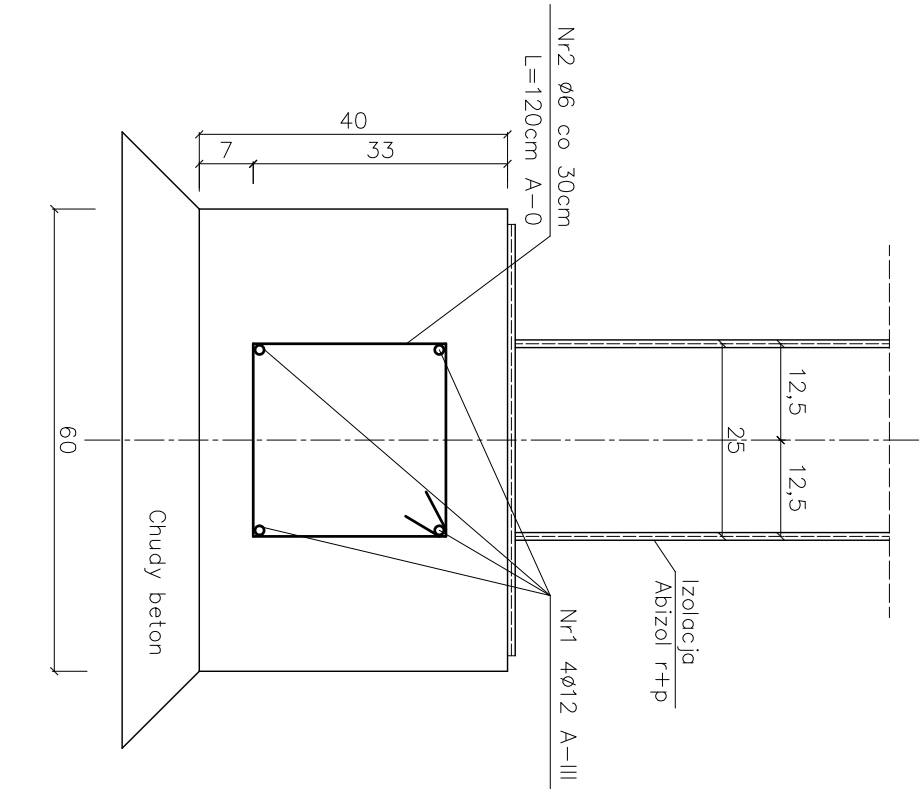

Nazwa obiektu: BUDYNEK GARAŻOWY

PROBUD 14-200 Kawa ul. Jagiellończyka 16 tel. (89) 644 80 93 LICENCJA: IntelCAD ID Klienta : #1390336	PROJEKTOWAŁ: Inż. arch. JERZY GAWOR ul. Jagiellończyka 16 tel. (0-89) 646-61-03 Inż. bud. nr 471/OL z § 5 ust. 1 pkt 1 i 2	OPRACOWAŁ: A S Y S T E M T PROJEKTANTA Adrian Szczepiński
INWESTOR: GMINA BISKUPIEC Al. Niepodległości 2 11-300 Biskupiec	ADRES INWESTYCJI: Gmina: Biskupiec Obręb: Czerwinka nr 7 NR DZ. 373, 376	TYTUŁ RYS: RZUT FUNDAMENTÓW
BRANŻA: KONSTR.	DATA: 03.2010r.	SKALA: 1:50 NR RYS: 7