

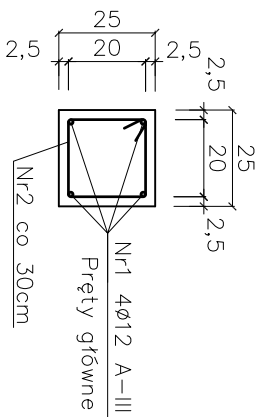


ZESTAWIENIE STALI


NUMER PRĘTA	ŚREDNICADŁUGOŚĆ PRĘTA [mm]	ILOŚĆ PRĘTÓW [szt.]	DŁUG. CAŁK. [m]	
			A-0	A-III
1	12	4		185,6
2	6	154	138,6	
3	12	20		50,0
4	12	3		11,4
5	6	30	36,0	
SUMA DŁUGOŚCI		(mb)	174,60	247,0
SUMA CIĘŻARU		(kg)	38,76	219,34
CIĘŻAR CAŁKOWITY		(kg)	258,10	

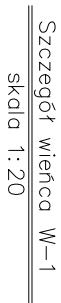


Strzemiona
Nr2 ø6 co 20cm L=90cm A-0

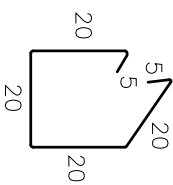



Szczegół nadproża N-1
skala 1:20

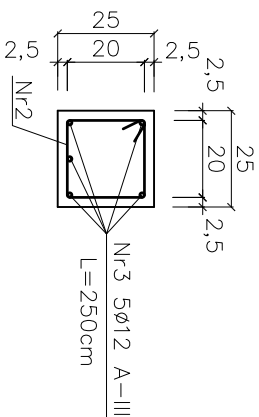

Szczegół nadproża N-2
skala 1:20

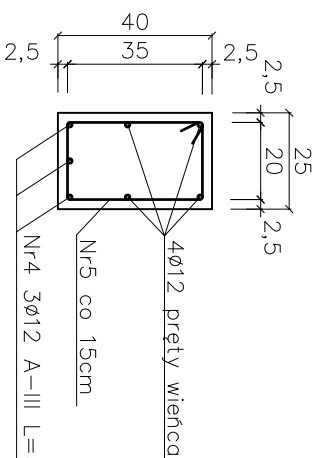

Strzemiona
Nr5 ø6 co 20cm L=120cm A-0

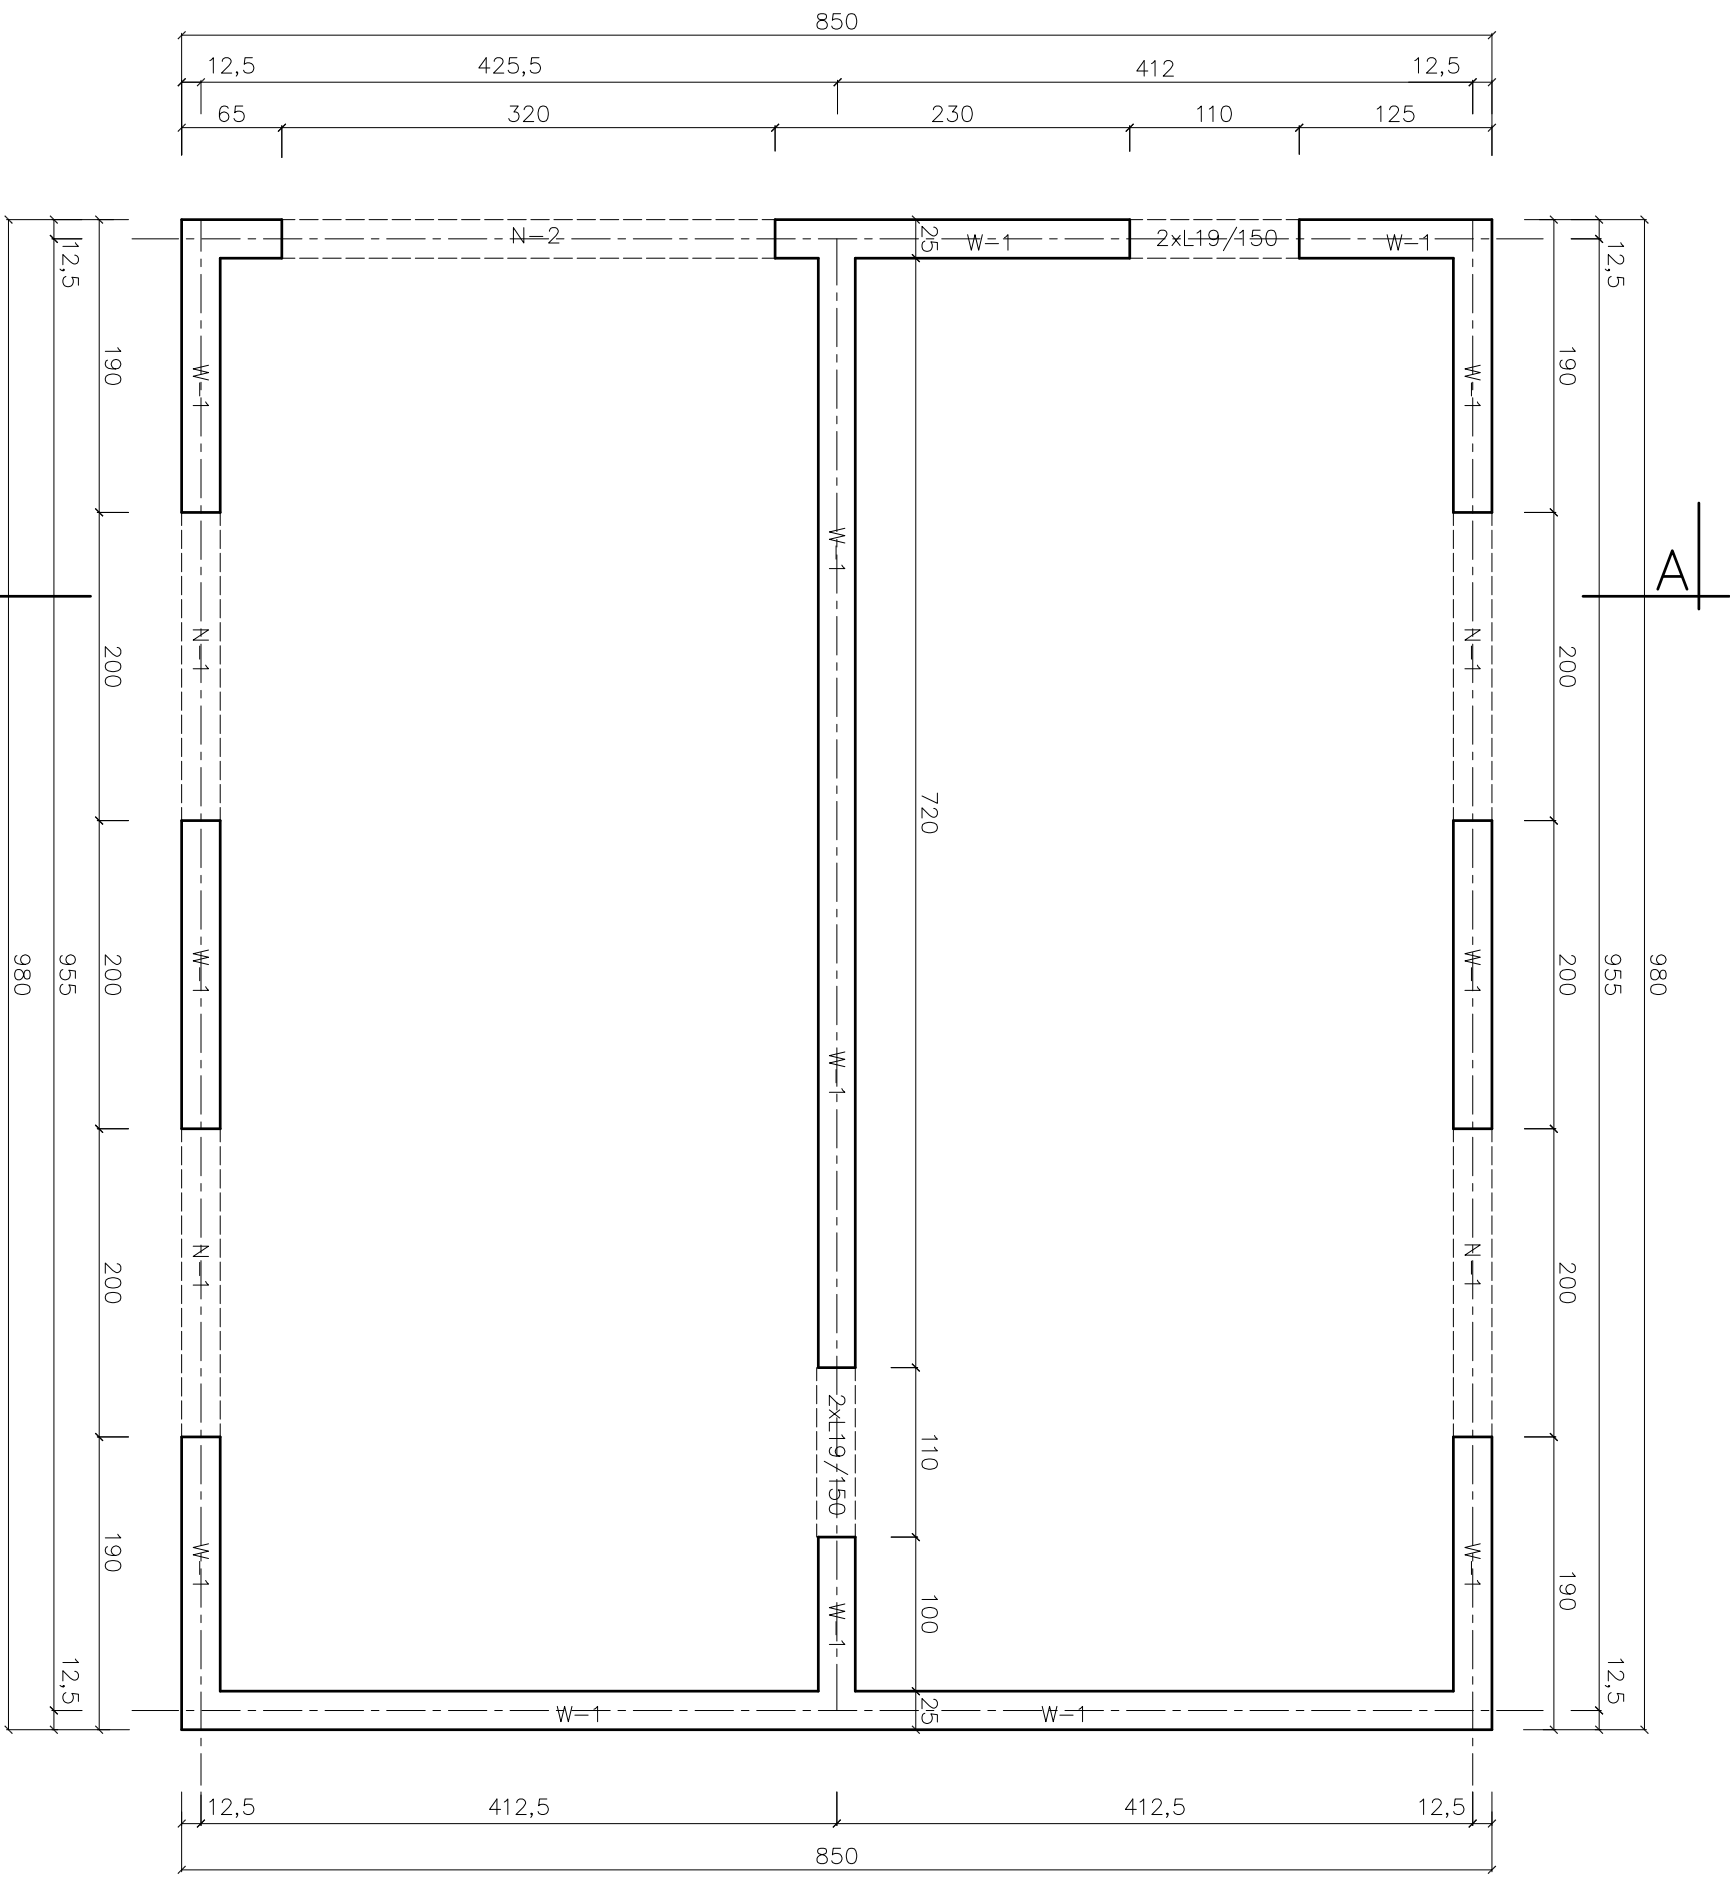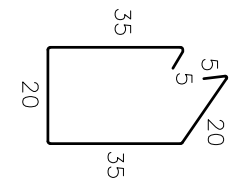

Nazwa obiektu: BUDYNEK GARAŻOWY

PROBUD

14-200 HAWC
ul. Jagiełłończyka 16
tel.(89) 644 80 93

inż. arch. JERZY GAWOR
ul. Jagiełły 7C/31, 14-100 Ostroda

LICENCIJA: IntelicAD
ID Klijenta : #1390336

tel. (0-89) 646-61-03
umr. bud. nr 4/71/OL. z 5 ust. 1 pld 1 i 2

INVESTOR:	ADDRESS:
-----------	----------

GMINA BISKUPEC	gmina: Biskupiec
A1. Niepodległości 2	Obręb: Czerwonka nr 7
11-300 Biskupiec	NR DZ. 373, 376

11-300 Biskupiec	NR DZ: 3/3, 3/0
BRANŻA: KONSTR.	DATA: 03.2010r

PROJEKTOWAŁ:	OPRACOWAŁ:
--------------	------------

~~ASSISTENT
PROFESSOR~~

~~Adrian Szczerpański~~

TYTUŁ RYS:

RZUT KONSTRUKCJI PRZYZIEMIĄ

SKALA: 1:50	NR RYS:
-------------	---------

NR RYS: