


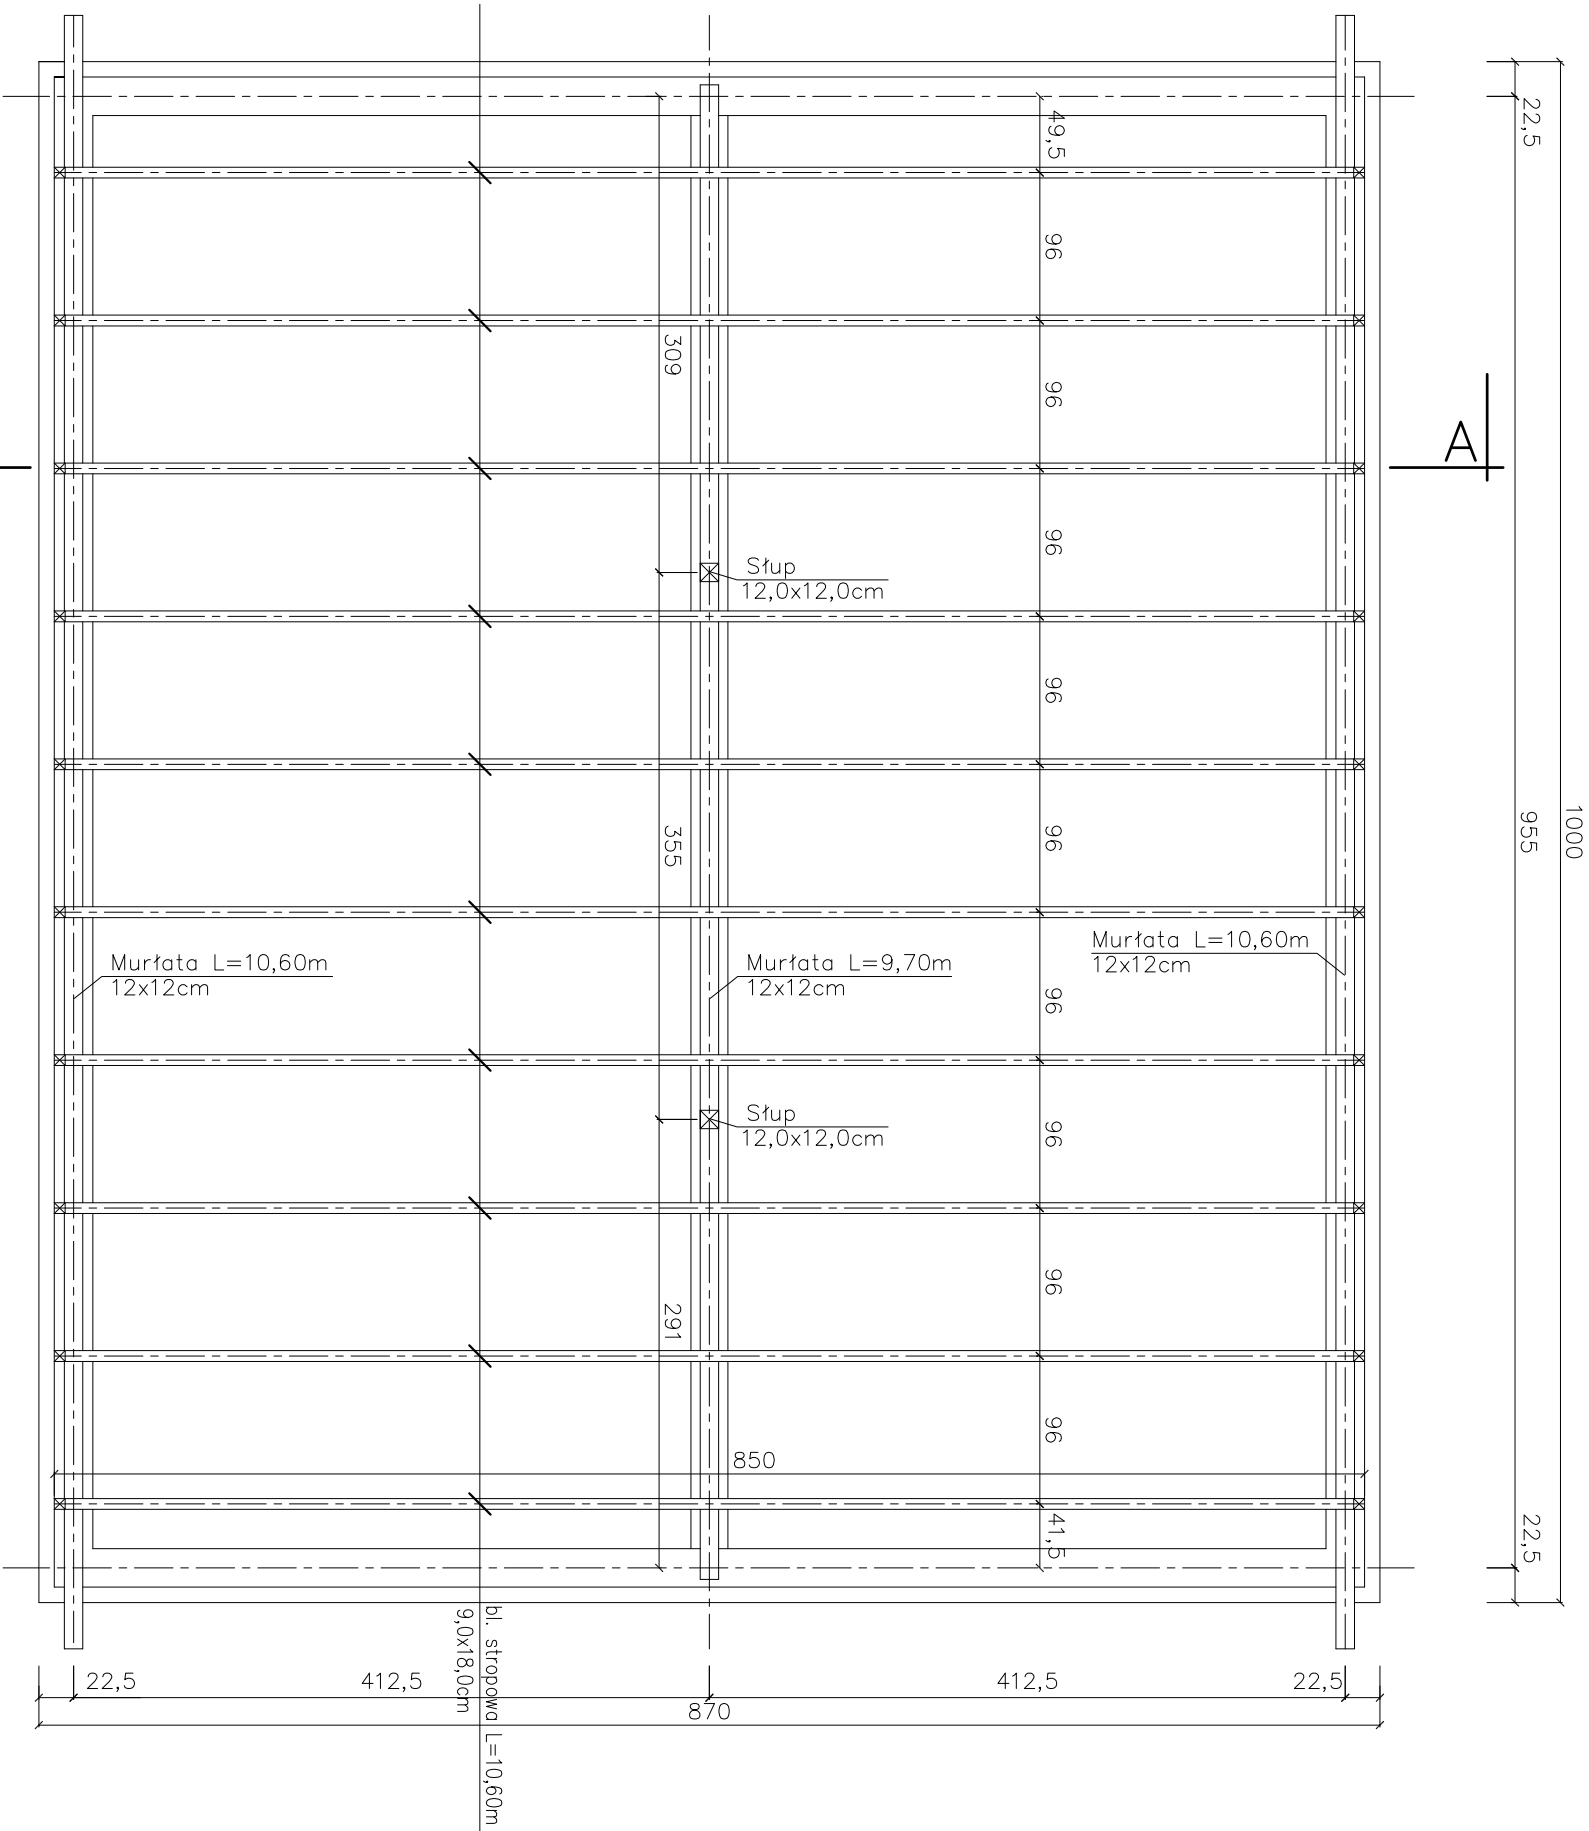

Nazwa obiektu: BUDYNEK GARAŻOWY		
PROJEKTOWAŁ: 14-200 Kraków ul. Jagiellończyka 16 tel. (89) 644 80 93 LICENCJA: IntelCAD ID Klienta : #1390336		OPRACOWAŁ: A S Y S T E M T PROJEKTANTA Adrian Szczepaniński
INWESTOR: GMINA BISKUPIEC Al. Niepodległości 2 11-300 Biskupiec		ADRES INWESTYCJI: Gmina: Biskupiec Obręb: Czerwionka nr 7 NR DZ: 373, 376
BRANŻA: KONSTR.	DATA: 03.2010r.	SKALA: 1:50 NR RYS: 9
TYTUŁ RYS: RZUT KONSTRUKCJI STROPU		