


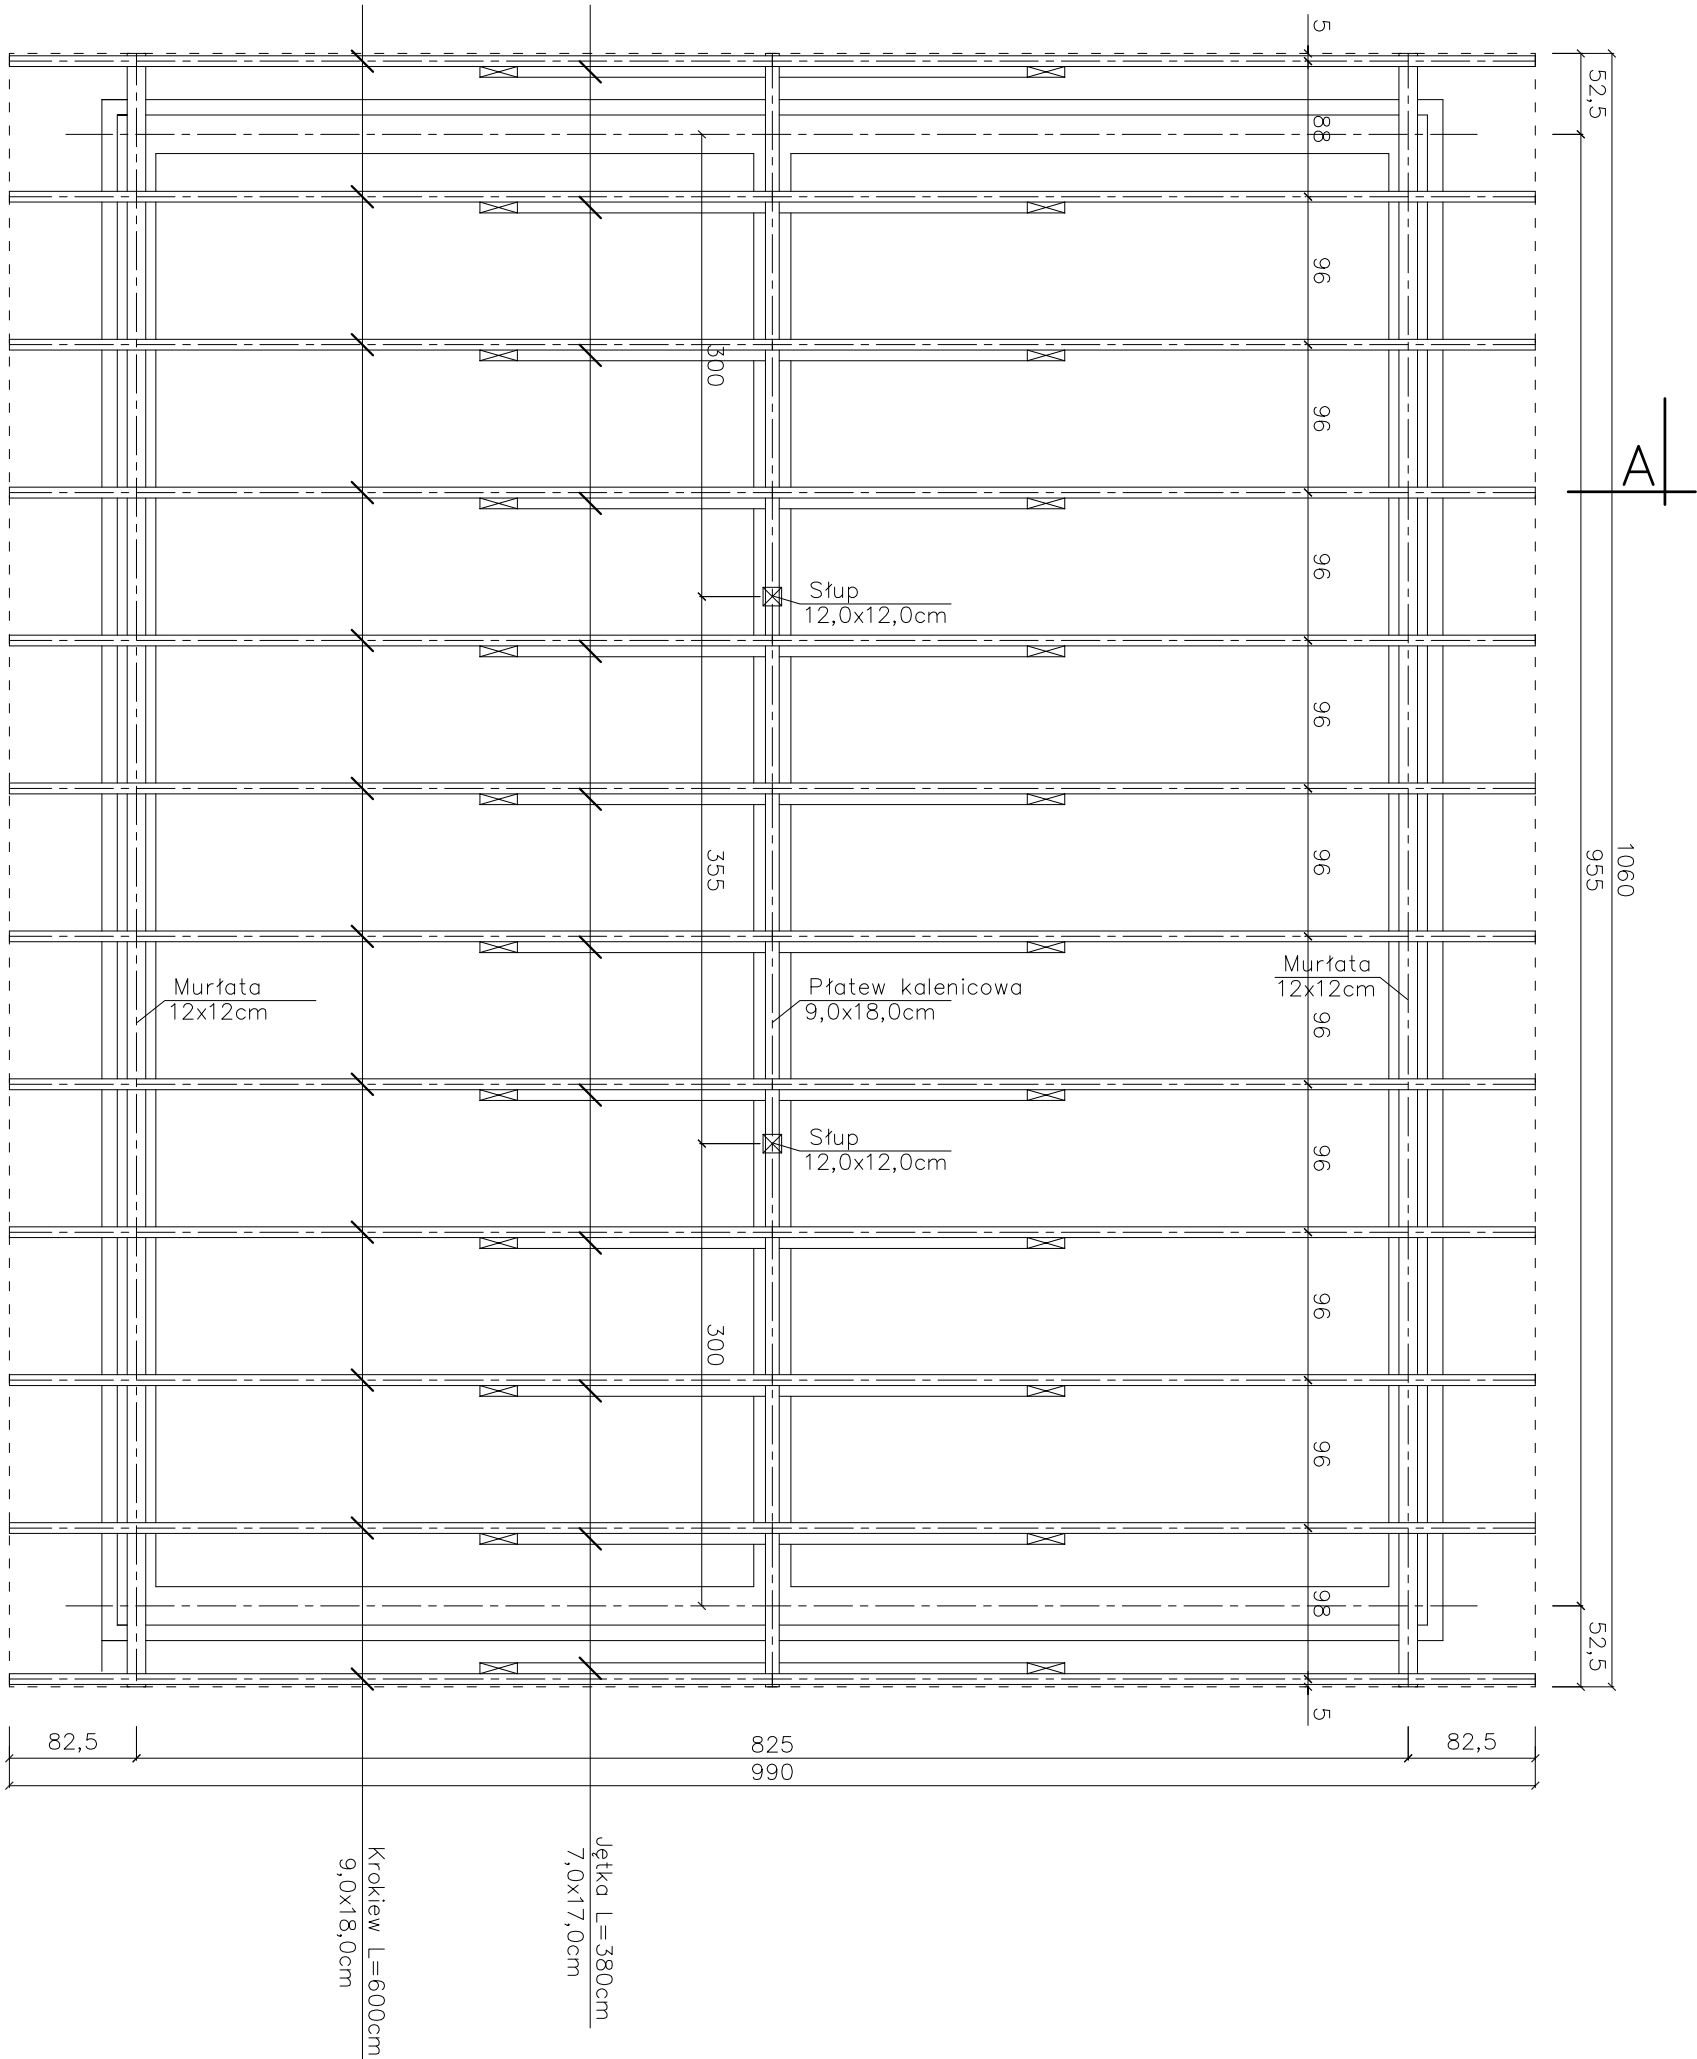

Nazwa obiektu: BUDYNEK GARAŻOWY

PROJEKTOWAŁ:

14-200 Kawa
ul. Jagiellończyka 16
tel. (89) 644 80 93
LICENCJA: IntelCAD
ID Klienta : #1390336

INWESTOR:
GMINA BISKUPIEC
Al. Niepodległości 2
11-300 Biskupiec

BRANŻA: KONSTR.

PROJEKTOWAŁ:

inż. arch. JERZY GAWOR
ul. Jagiellończyka 16
tel. (0-89) 646-61-03
upr. bud. nr 471/OL z § 5 ust. 1 pkt 1 i 2

ADRES INWESTYCJI:
Gmina: Biskupiec
Obręb: Czerwonoń nr 7
NR DZ: 373, 376

DATA: 03.2010r.

OPRACOWAŁ:

AS Y S T E N T
PROJEKTYSTA
Adrian Dzięgielowski

TYTUŁ RYS:
RZUT KONSTRUKCJI DACHU

SKALA: 1:50

NR RYS: 10