


MAPA SYTUACYJNO - WYSOKOSCIOWA SKALA 1:500

WYKONANA METODĄ POWIĘKSZENIA ZE SKALI 1:1000

BURMISTRZ BISKUPCZA

11-300 Biskupiec, Al. Niepodległości 7
woj. warmińsko-mazurskie

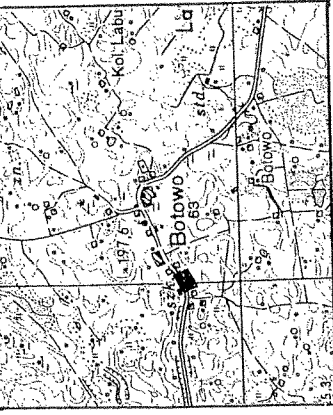

Niniejszy załącznik Nr. 1/10 stanowią integralną część postanowienia/decyzji


Nr. 1/10 Burmistrza Miasta Biskupiec

z dnia 12.04.2010r. znak Z.BI.7331-19/10

z up. BURMISTRZA

inż. Konrad Grabowski
ZASTĘPCA BURMISTRZA

SKALA 1:50000

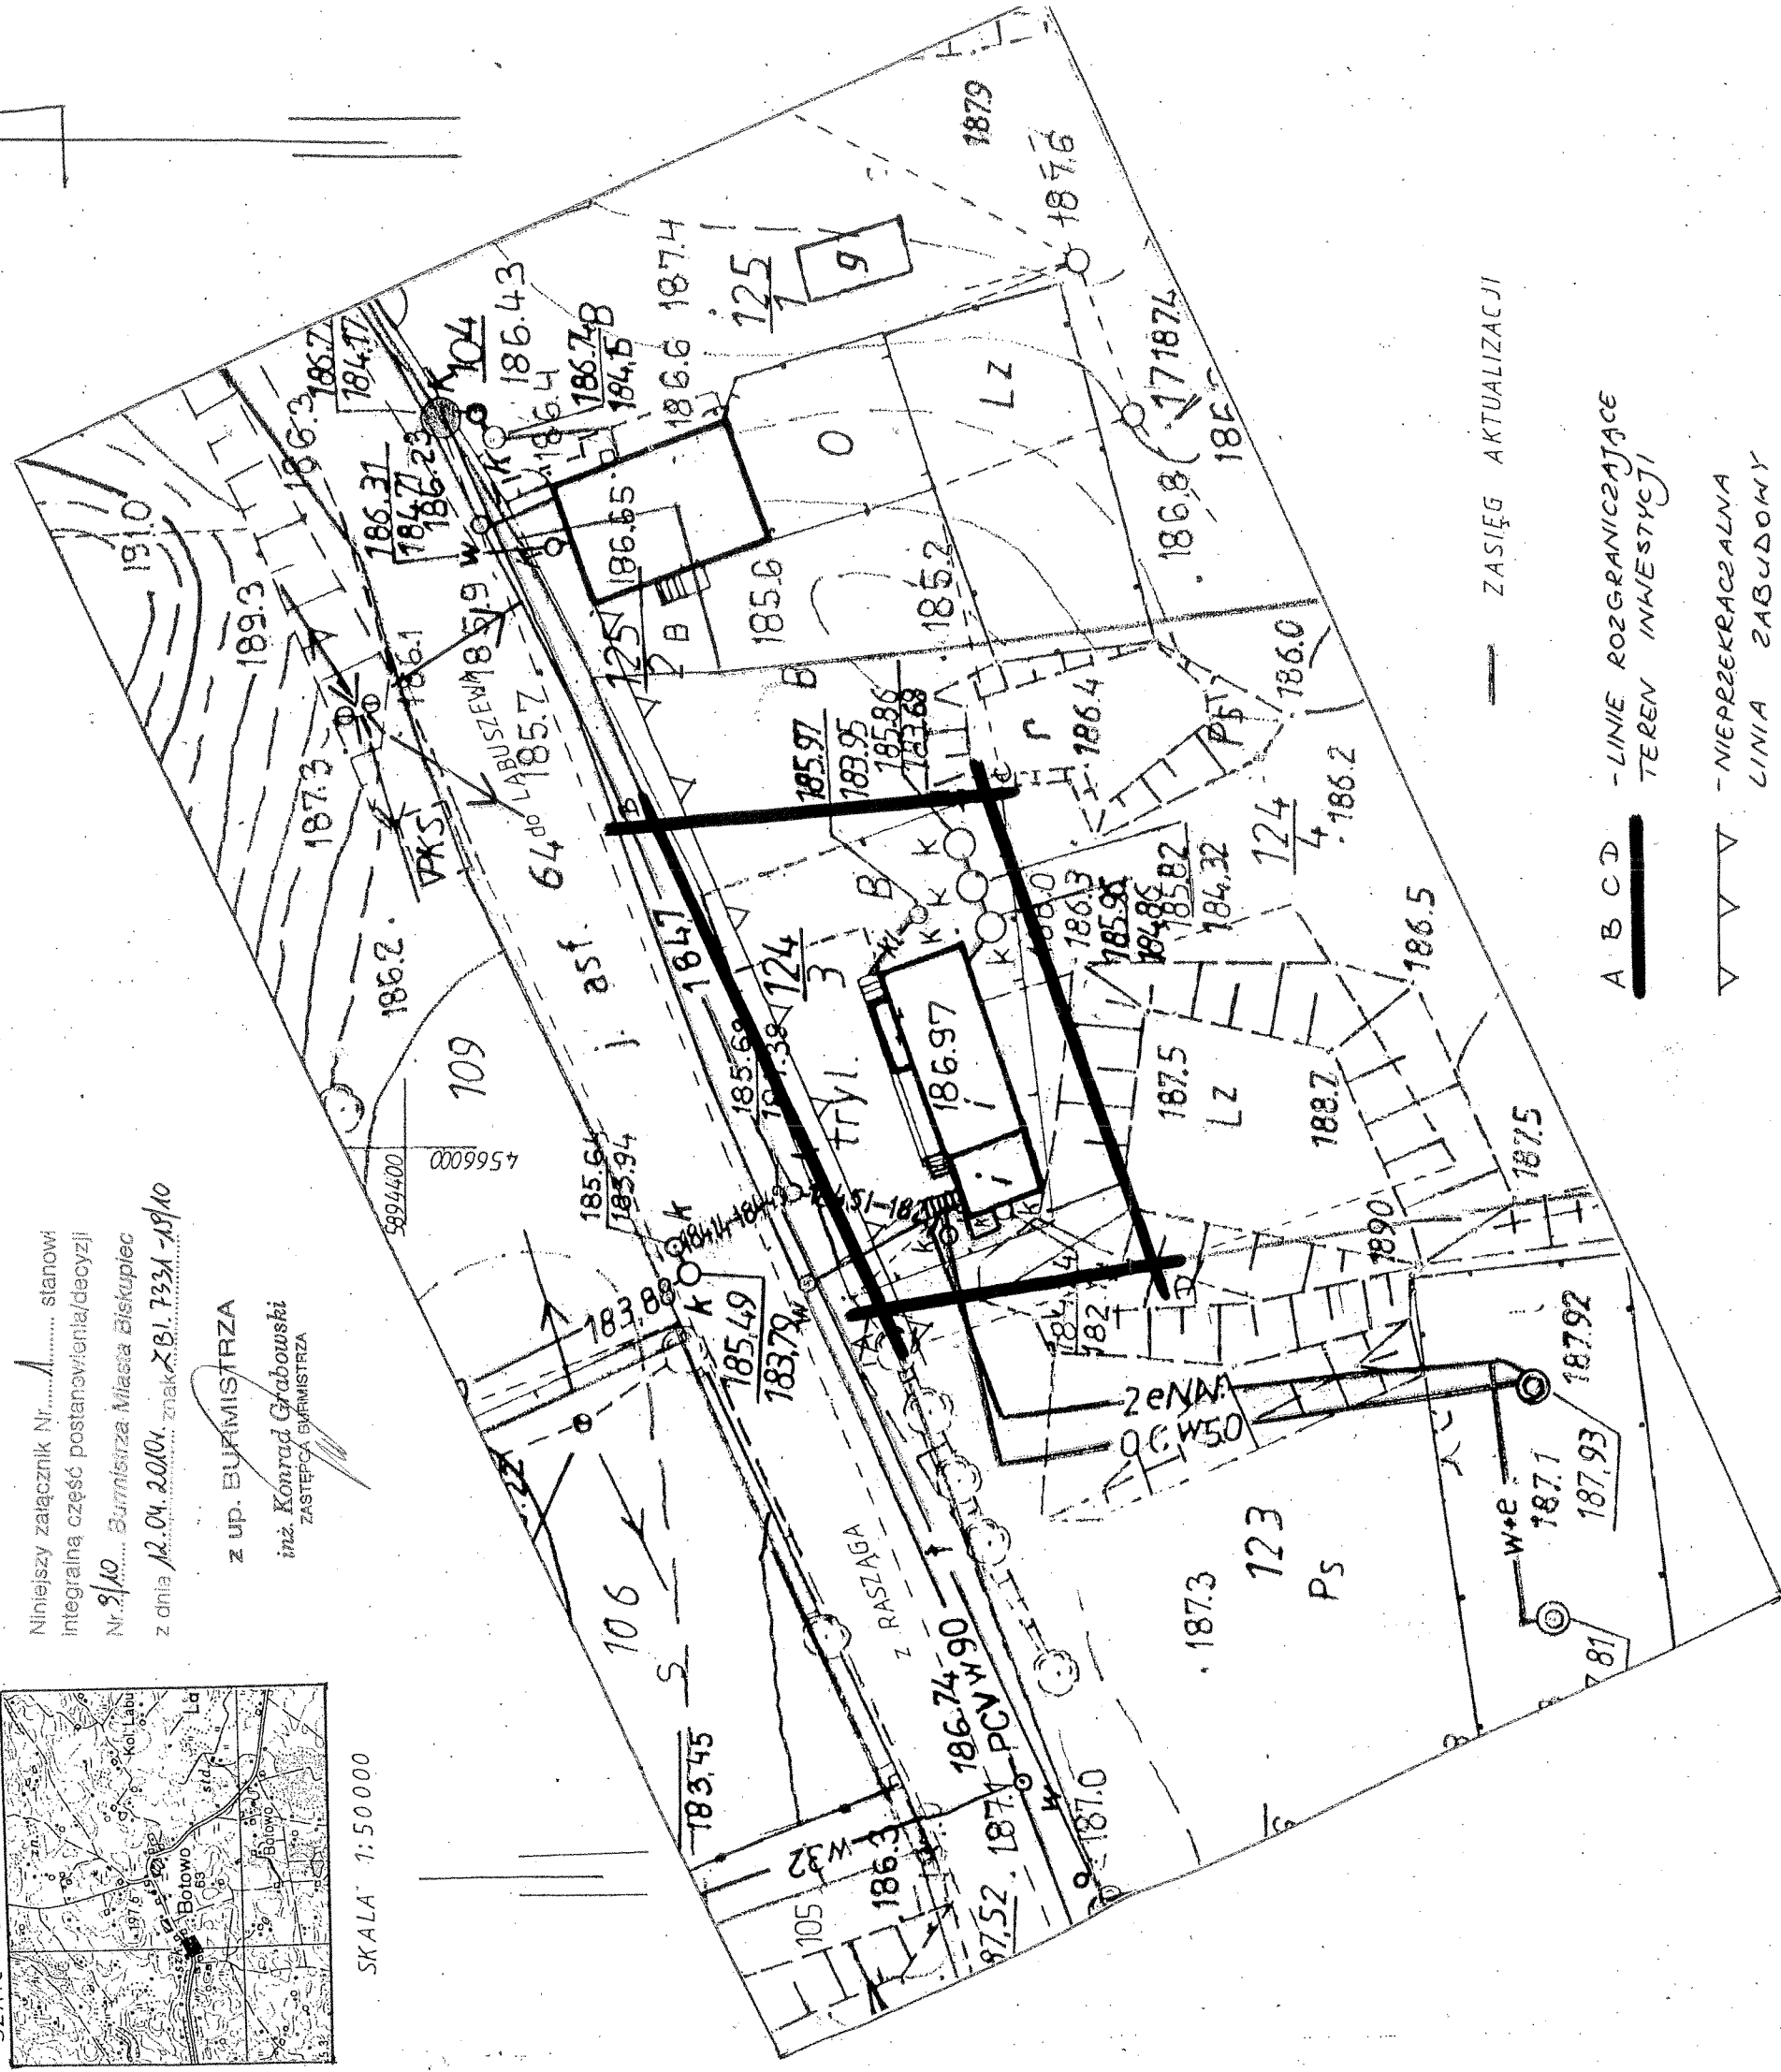

— ZASIĘG AKTUALIZACJI

A B C D — LINIE ROZGRANICZAJĄCE
TEREN INWESTYCJI

V V V — NIEPRZEKACZALNA
LINIA ZABUDOWY

UWAGA: 1. punkt prawnie chroniony na podstawie art. 15 ust. 3 ustawy z dnia 17 maja 1989r.
- Prawo geodezyjne i kartograficzne

KERG: 0803-12/2009

Woj.: warmińsko - mazurskie

Powiat: olsztyński

Gm./Miasto: BISKUPIEC

Obręb: BOTOŁO

Arkusze: 223, 323, 044

Działka: 124/3, 125/1, 125/2, 124/4, 109, 64

Nie wyklucza się istnienia w terenie innych nie wykazanych na niniejszej mapie urządzeń podziemnych, które nie były zgłoszone do inwenturyzacji lub o których brak jest informacji w istniejących brantowych.

Stan aktualny na dzień: 25.11.2009.

REPRODUKCYJA WZBRONIONA.

Wykonawca:

WARMIŃSKIE PRZEDSIĘBIĘSTWO
GEODEZJI I GEONFORMATYKI Sp. z o.o.
11-300 Biskupiec, Al. Niepodległości 4a
tel. 0-89 715 25 36
NIP 739-31-33-516, Reg. 510964269

GEODETA UPRAWNIONY
Jerzy Okuniewicz
Lp. nr 14583
11-300 Biskupiec, Al. Niepodległości 4a
tel. 715 25 61
NIP 739-122-40-02, REG. 510318931

Starostwo Powiatowe
Wydział Geodezji i Gospodarki Nieruchomościami
Zamiejscowe Stanowisko Pracy w Biskupcu
W obszarze oznaczonym linią ziskupiec-dokonało
aktualizacji treści mapy zasadniczej.
Dokumenty z pomiaru uzupełniającego przyjęto do
zasobu powiatowego w dniu 03. GRU. 2009
i zewidencjonowano pod nr 03-1231-09
Niniejsza mapa może służyć do celów projektowych.
Projektowane obiekty budowlane wymagające pozwolenia na
budowę podlegały wyłączeniu i inwentaryzacji prowadzonej
przez Urząd Geodezji i Gospodarki Nieruchomościami
powiatowej w Biskupcu w dniu 03. GRU. 2009
Ciepłota i data
Zdzisław Okuniewicz
Powiatowy Ośrodek Dokumentacji
Geodezyjnej i Kartograficznej

Z A ZGODNOŚĆ Z ORYGINAŁEM
KIEROWNIK
PRACOWNI PROJEKTOWE
Paweł Korobczak