

MAPA SYTUACYJNO - WYSOKOŚCIOWA SKALA 1: 500

WYKONANA METODĄ POWIĘKSZENIA ZE SKALI 1: 1000


SZKIC ORIENTACYJNY



SKALA 1: 50 000

LEGENDA:

1. Projektowany budynek garażowy
2. Istniejący budynek inwentarski
3. Istniejący wjazd
4. Istniejące miejsca postojowe

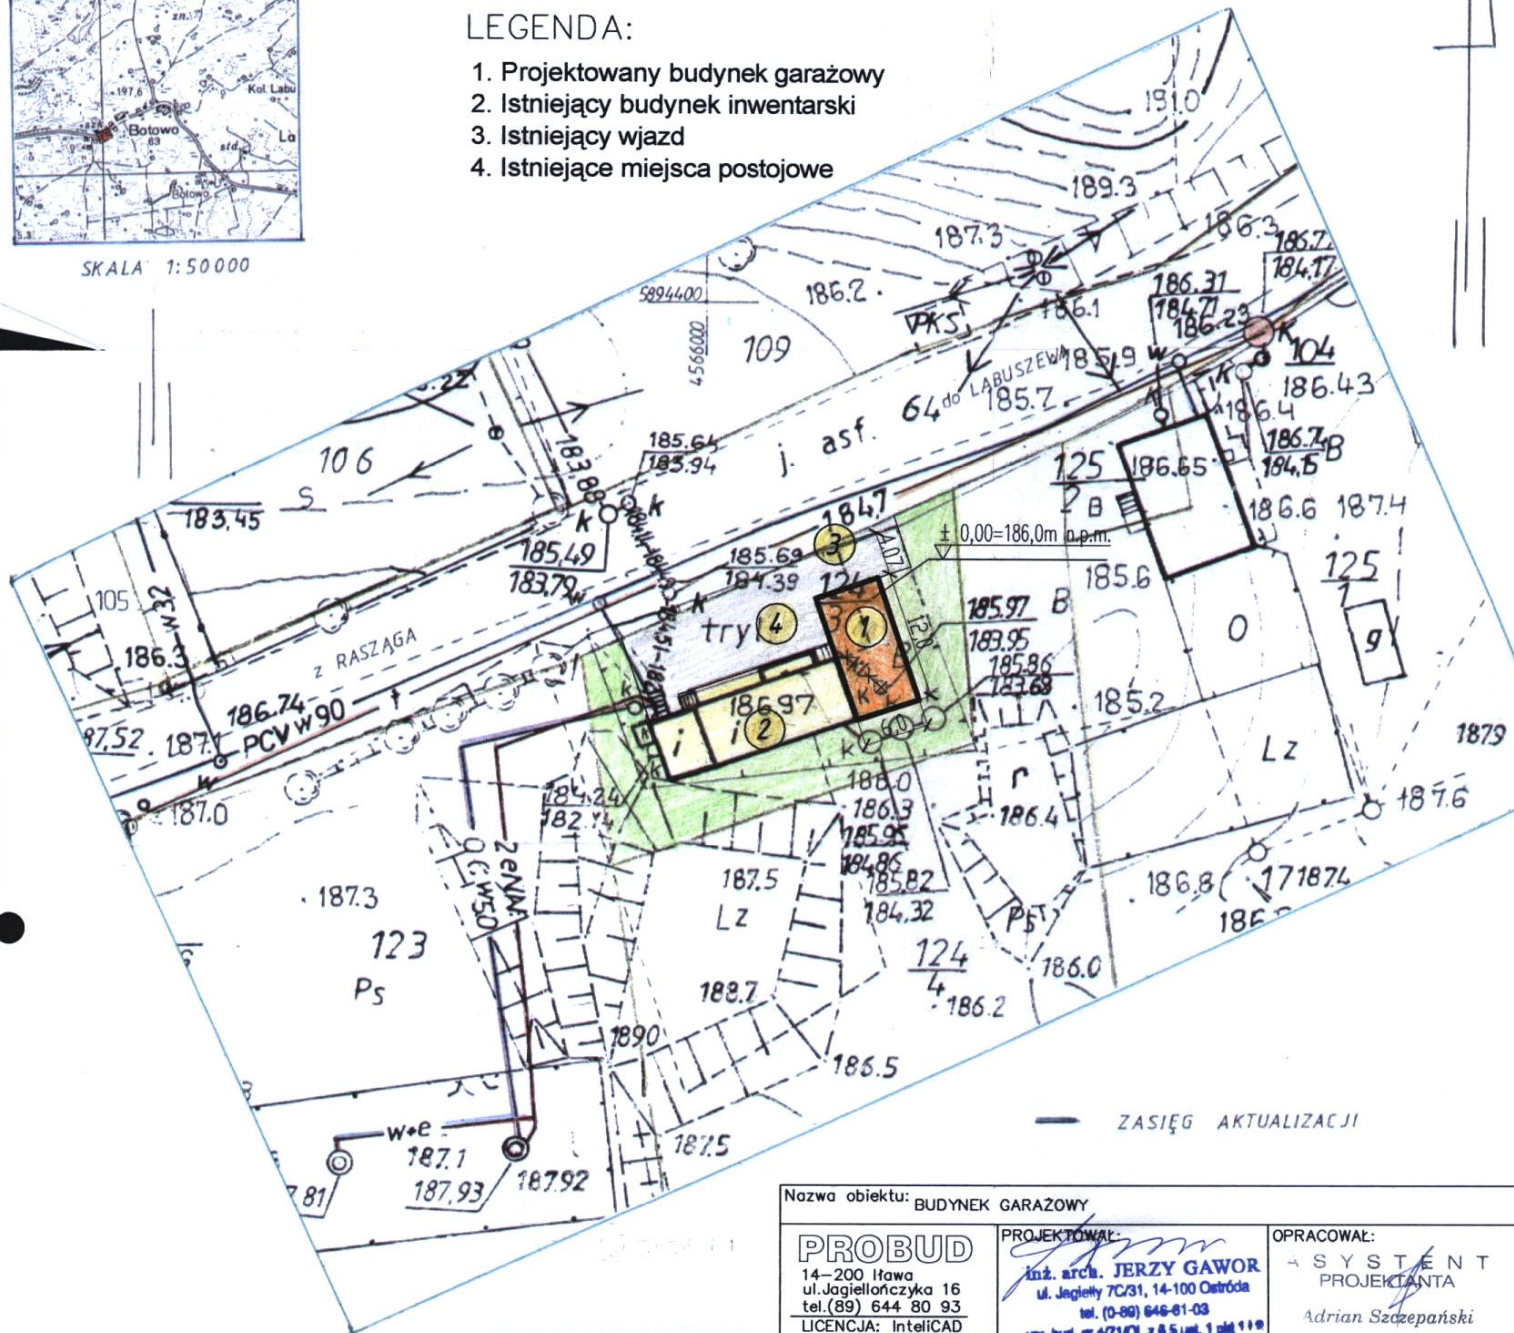

UWAGA: 0 - punkt prawnie chroniony na podstawie art. 15 ust. 3 ustawy z dnia 17 maja 1989r - Prawo geodezyjne i kartograficzne

ZA ZGODNOŚĆ Z ORYGINAŁEM
SYSTEM
PROJEKTANTA

Adrian Szczepański

Nazwa obiektu: BUDYNEK GARAZOWY

PROBUD

14-200 Hawa
ul. Jagiellończyka 16
tel. (89) 644 80 93
LICENCJA: IntelicAD
ID klienta: #1390336

PROJEKTOWAŁ:

inż. arch. JERZY GAWOR
ul. Jagiellończyka 14-100 Ostróda
tel. (0-89) 646-81-03
ul. Łódzka 47/101 z 55 ul. 1 pld 110

OPRACOWAŁ:

4 SYSTEM
PROJEKTANTA
Adrian Szczepański

INWESTOR:

GINA BISKUPIEC
Al. Niepodległości 2
11-300 Biskupiec

ADRES INWESTYCJI:

Gmina: Biskupiec
Obręb: Botowo nr 3
NR DZ: 124/3

TYTUŁ RYS:

Projekt zagospodarowania teren

BRANŻA: ARCH.

DATA: 03.2010r.

SKALA: 1:100

NR RYS: 4

REPRODUKCJA WZBRONIONA.

Wykonawca:

MAZURSKIE PRZEDSIĘBIORSTWO
GEODEZJI I GEOINFORMATYKI Sp. z o.o.
11-300 Biskupiec, ul. Niepodległości 4a
tel. 0-89 715 25 36
NIP 790-21-33-516 Reg. 510964969

GEODETA UPRAWNIONY
Jerzy Okuniewski
ul. nr 1458
11-300 Biskupiec, Alga Brand 1458
tel. 715 25 61
NIP 790-129-41-02 Reg. 14318931

KERG: 0803-12/2009
Woj.: warmińsko - mazurskie
Powiat: olsztęński
Gm./Miasto: BISKUPIEC
Obręb: BOTOWO
Arkusze: 223, 323, 044
Działka: 124/3; 125/1; 125/2; 124/4; 109; 64;

Nie wyklucza się istnienia w terenie innych nie wykazanych na niniejszej mapie urządzeń podziemnych, które nie były zgłoszone do inwentaryzacji lub o których brak jest informacji w instytucjach branżowych.

Stan aktualny na dzień: 25.11.2009.

"Starostwo Powiatowe
Wydział Geodezji i Gospodarki Nieruchomościami
Zamiejscowe Stanowisko Pracy w Biskupcu
W sprawie oznaczonym linia zieloną dokonano aktualizacji treści mapy zasadniczej. Dokumenty z pomiaru uzupełniającego przesyłane do zasobu powiatowego w dniu 03. GRU. 2009 i zezwolenie wydano pod nr 13-131/09. Niniejsza mapa może służyć do celów projektowych. Projektowane obiekty budowlane wymagają pozwolenia na budowę podlegają wpisowi i ewidencji powykonawczej przez jednostki uprawnione do wykonywania prac geodezyjnych. B. 03. GRU. 2009
Inżynier geodeta

Podpis inżyniera
Zdjęcie
Podpis inżyniera
Podpis inżyniera
Podpis inżyniera