
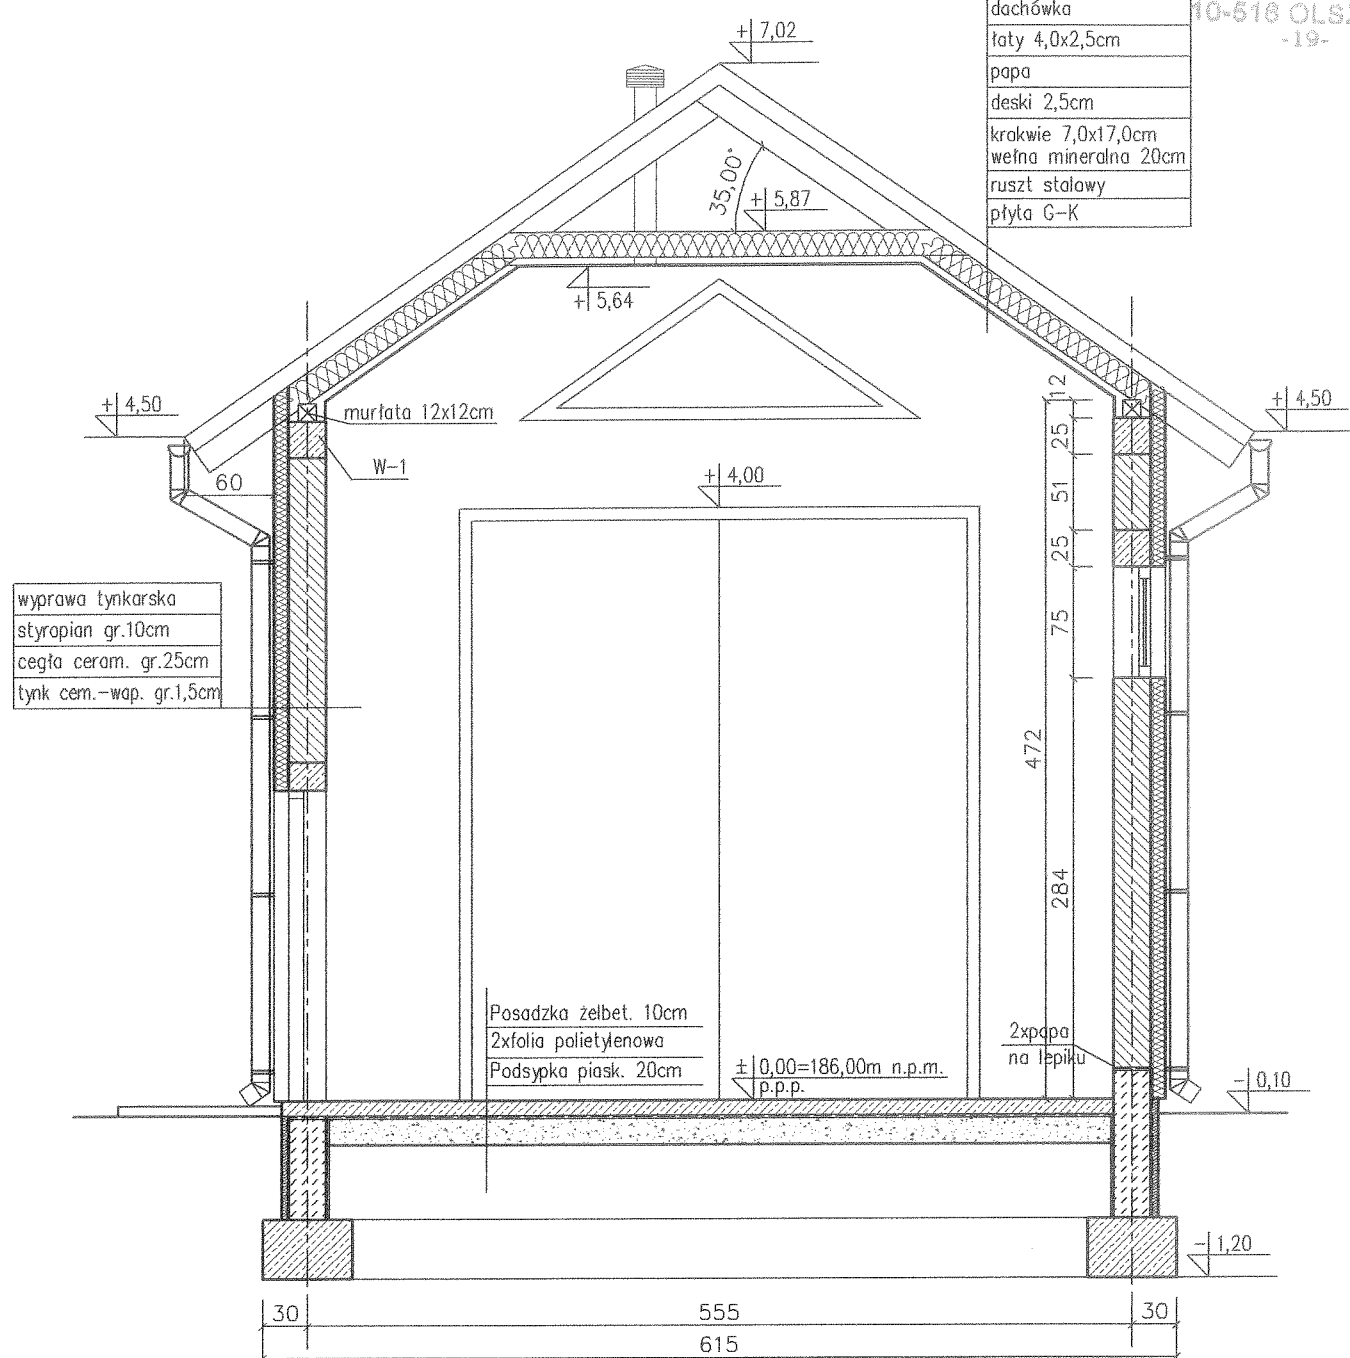


dachówka
łaty 4,0x2,5cm
papa
deski 2,5cm
krakwie 7,0x17,0cm
wefna mineralna 20cm
ruszt stalowy
plyta G-K

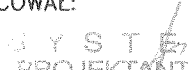

Nazwa obiektu: BUDYNEK GARAŻOWY				
PROBUD 14-200 Itawa ul. Jagiellończyka 16 tel. (89) 644 80 93 LICENCJA: IntelICAD ID klienta : #1390336		PROJEKTOWAŁ:  inż. arch. JERZY GAWOR ul. Jagiello 7C/31, 14-100 Ostróda tel. (0-88) 848-81-03 mgr. bud. nr 471/OL. 2 § 5 ust. 1 pkt 1 i 2		OPRAWOWAŁ:  SYSTENT PROJEKTANTA Adrian Szczepański
INWESTOR: GMINA BISKUPIEC Al. Niepodległości 2 11-300 Biskupiec		ADRES INWESTYCJI: Gmina: Biskupiec Obręb: Botowo nr 3 NR DZ: 124/3		TYTUŁ RYS: PRZEKRÓJ A-A
BRANŻA: ARCH.		DATA: 03.2010r.		SKALA: 1:50 NR RYS: 5