



ZESTAWIENIE STALI

NUMER PRĘTA	ŚREDNICA PRĘTA [mm]	DŁUGOŚĆ PRĘTA [cm]	ILOŚĆ PRĘTÓW [szt.]	DŁUG. CAŁK. [m]	
				A-0 Ø6	A-III Ø12
1	12	3540	4		141,60
2	6	120	118	141,60	
SUMA DŁUGOŚCI (mb)				141,60	141,60
SUMA CIĘŻARU (kg)				31,44	125,74
CIĘŻAR CAŁKOWITY (kg)				157,18	

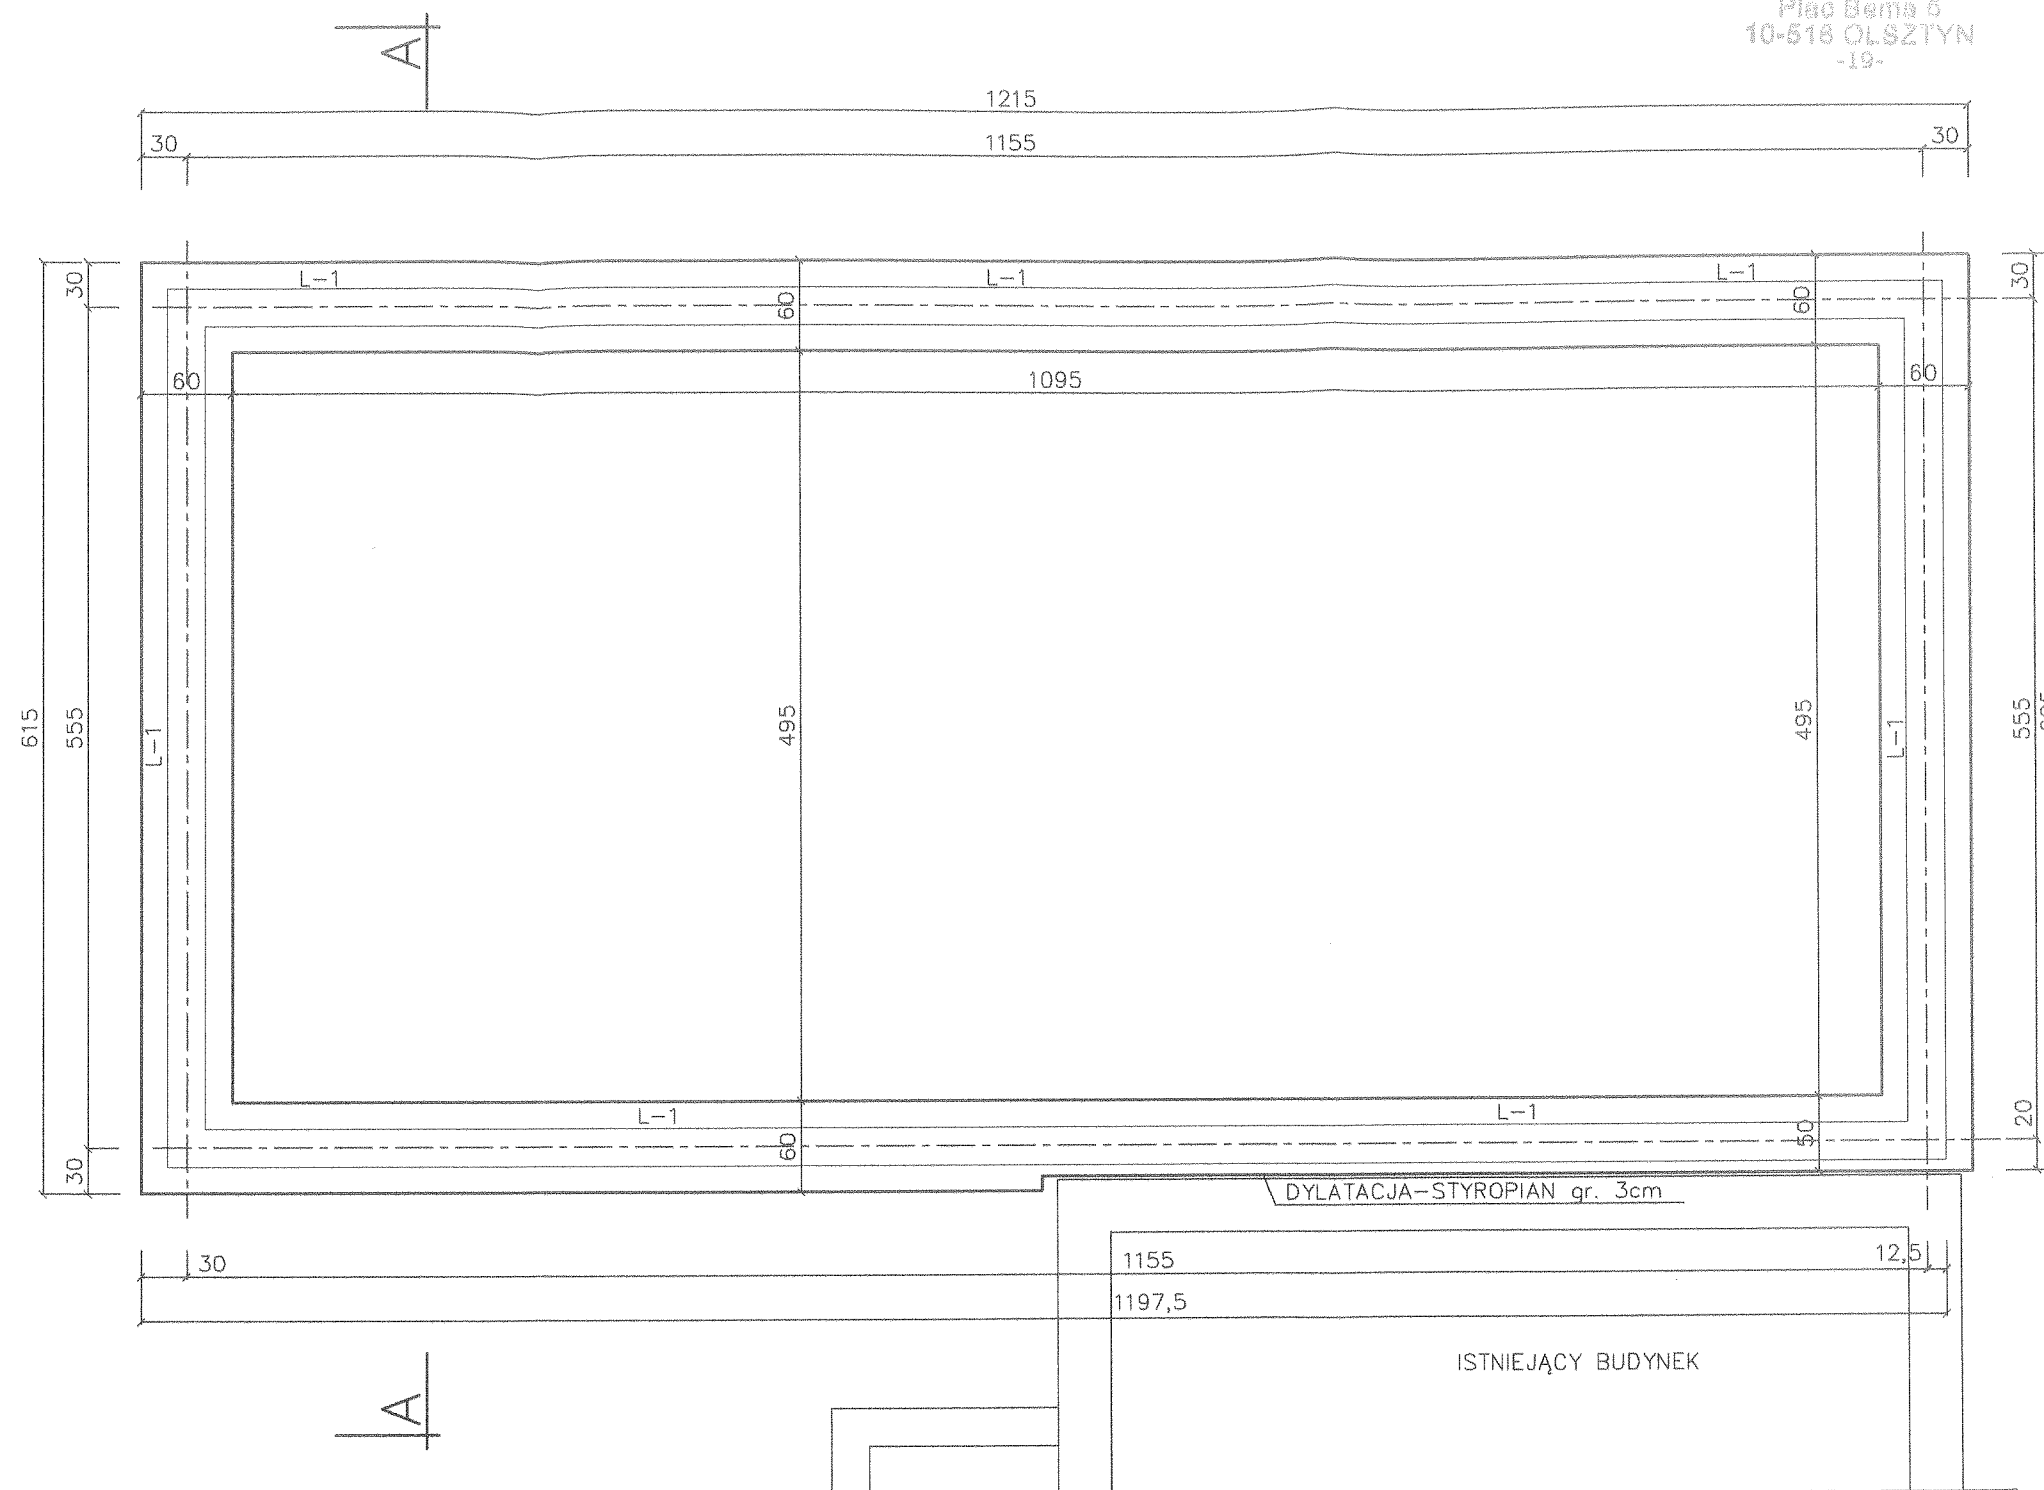


Szczegół fund. L-1

skala 1:20

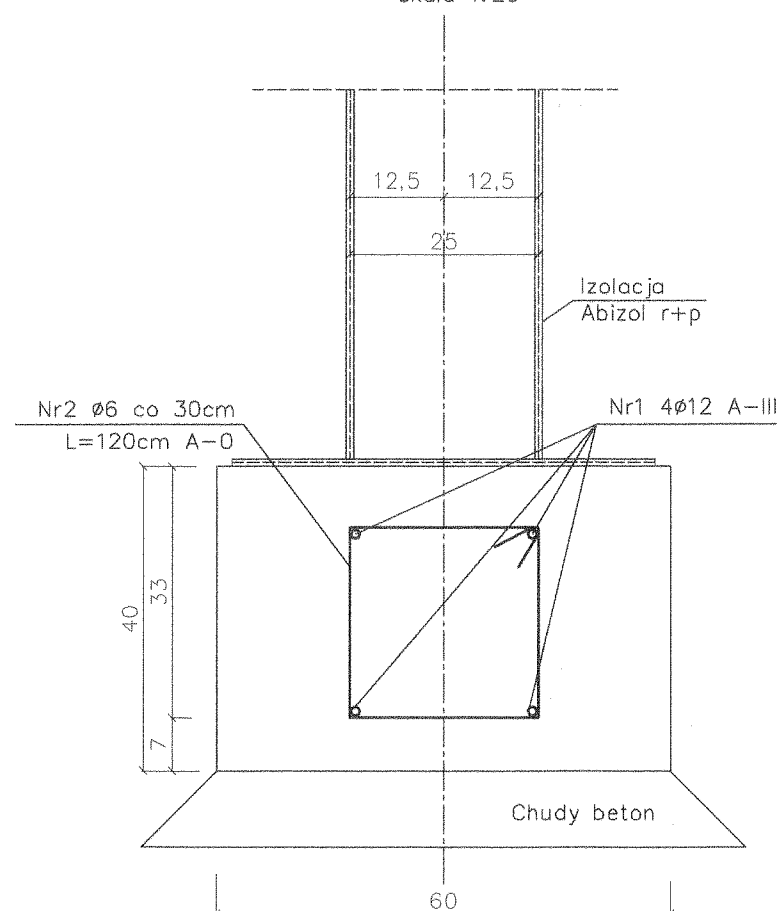

Nr2 Ø6 co 30cm
L=120cm A-0

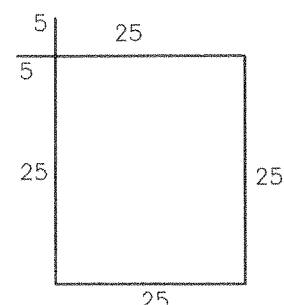

Beton B20
Stal A-III (34GS)
A-0 (St0S-b)

Nazwa obiektu: BUDYNEK GARAŻOWY		
PROBUD 14-200 Iława ul. Jagiellończyka 16 tel. (89) 644 80 93 LICENCJA: IntelCAD ID klienta: #1390336	PROJEKTOWAŁ: Inż. arch. JERZY GAWOR ul. Jagiellończyka 16, 14-100 Ostróda tel. (0-89) 646-61-03 www.bud nr 471/OL z § 5 ust. 1 pkt 11!	OPRACOWAŁ: A S Y S T E M T PROJEKTANTA Adrian Szczepański
INWESTOR: GMINA BISKUPIEC Al. Niepodległości 2 11-300 Biskupiec	ADRES INWESTYCJI: Gmina: Biskupiec Obręb: Botowo nr 3 NR DZ: 124/3	TYTUŁ RYS: RZUT FUNDAMENTÓW
BRANŻA: ARCH.	DATA: 03.2010r.	SKALA: 1:50
		NR RYS: 7