


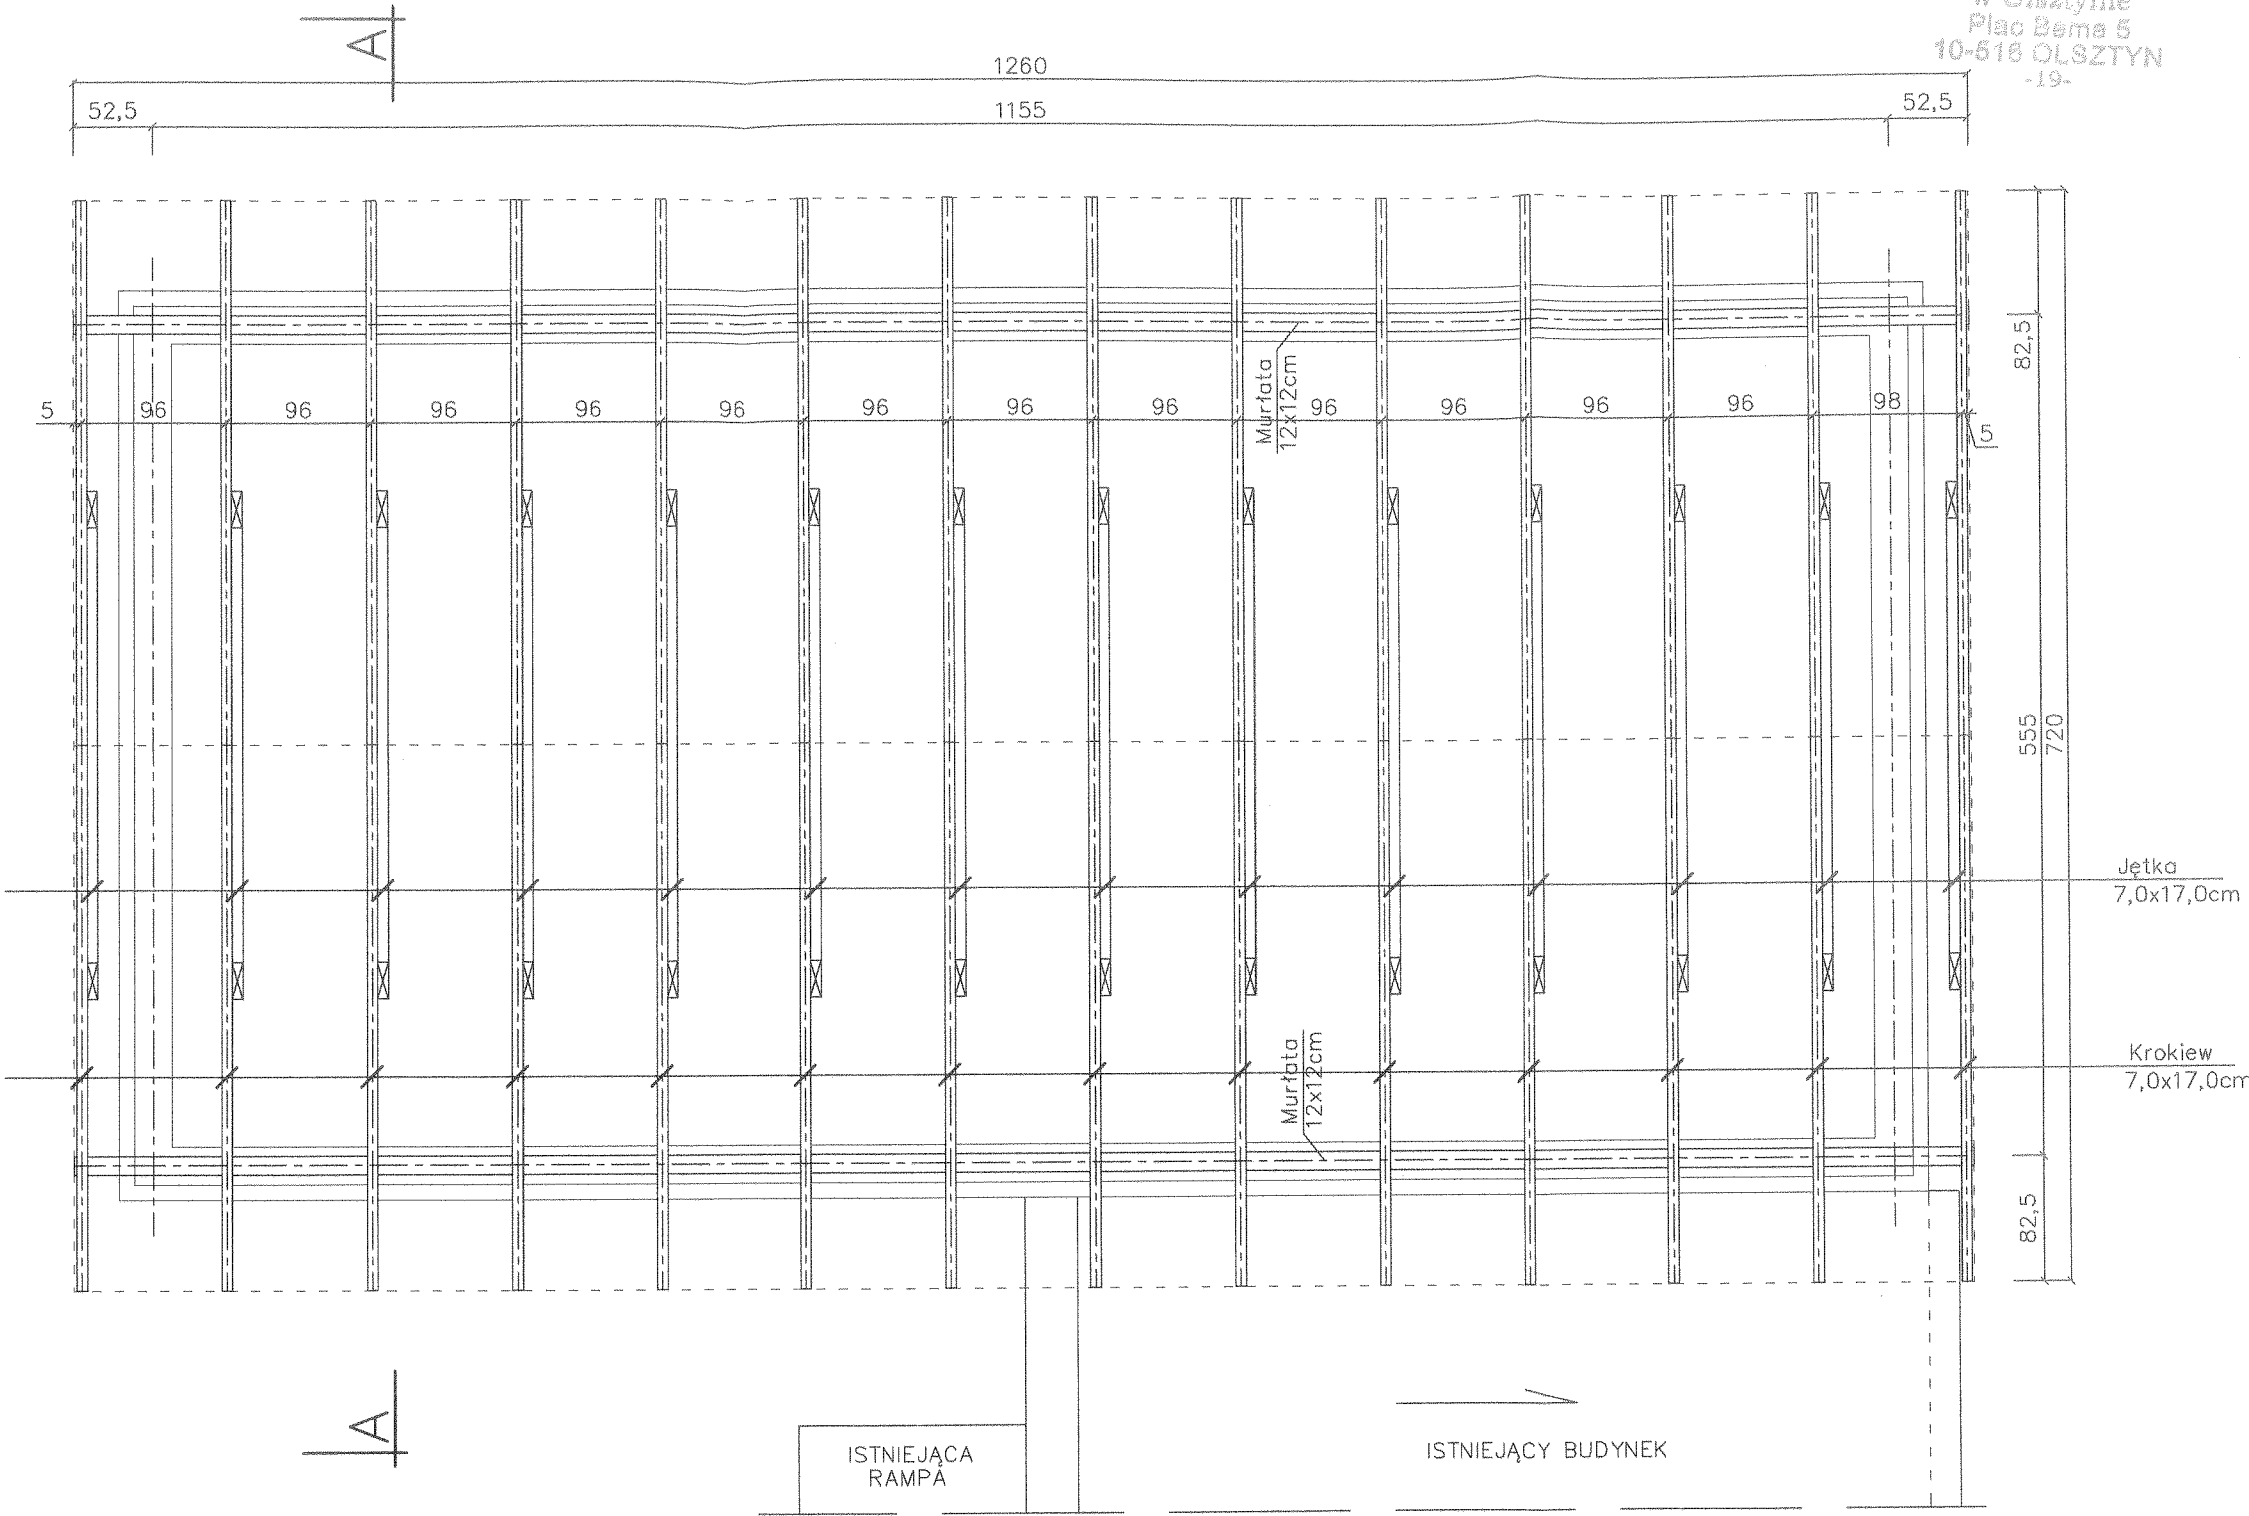

Nazwa obiektu: BUDYNEK GARAZOWY

PROBUD

14-200 Iława
ul. Jagiellończyka 16
tel. (89) 644 80 93

LICENCJA: IntelCAD
ID klienta: #1390336

PROJEKTOWAŁ:

inż. arch. JERZY GAWOR
ul. Jagiellończyka 7C/31, 14-100 Ostróda
tel. (0-89) 646-61-03

uw. bud. nr 4/71/OL z 5.10.11

OPRACOWAŁ:

BYSTENT
PROJEKTANTA

Witold Szczepański

INWESTOR:
GMINA BISKUPIEC
Al. Niepodległości 2
11-300 Biskupiec

ADRES INWESTYCJI:
Gmina: Biskupiec
Obręb: Botowo nr 3
NR DZ: 124/3

TYTUŁ RYS:

RZUT KONSTRUKCJI DACHU

BRANŻA: ARCH.

DATA: 03.2010r.

SKALA: 1:50

NR RYS: 9