



ZESTAWIENIE STALI

NUMER PRĘTA	ŚREDNICA PRĘTA [mm]	DŁUGOŚĆ PRĘTA [cm]	ILOŚĆ PRĘTÓW [szt.]	DŁUG. CAŁK. [m]	
				A-0 ø6	A-III ø12
1	12	3540	4		141,60
2	6	90	118	106,20	
3	12	250	10		25,0
4	12	450	6		27,0
5	6	110	35	38,50	
SUMA DŁUGOŚCI			(mb)	144,70	193,60
SUMA CIĘŻARU			(kg)	32,12	179,92
CIĘŻAR CAŁKOWITY			(kg)	212,04	


Szczegół wieńca W-1
skala 1:20

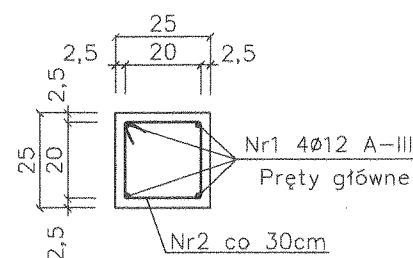


Strzemiona
Nr2 ø6 co 20cm L=90cm A-0

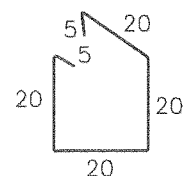


Szczegół nadproża N-1
skala 1:20

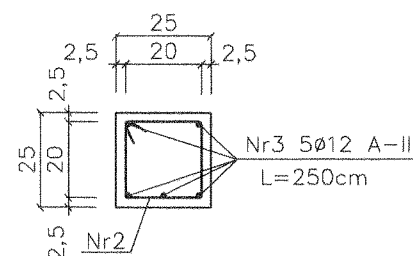


Szczegół nadproża N-2
skala 1:20

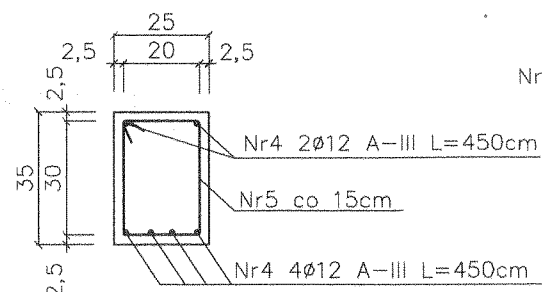

Strzemiona
Nr5 ø6 co 20cm L=110cm A-0

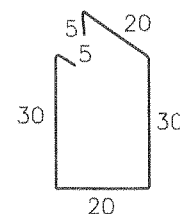

Beton B20
Stal A-III (34GS)
A-0 (St0S-b)

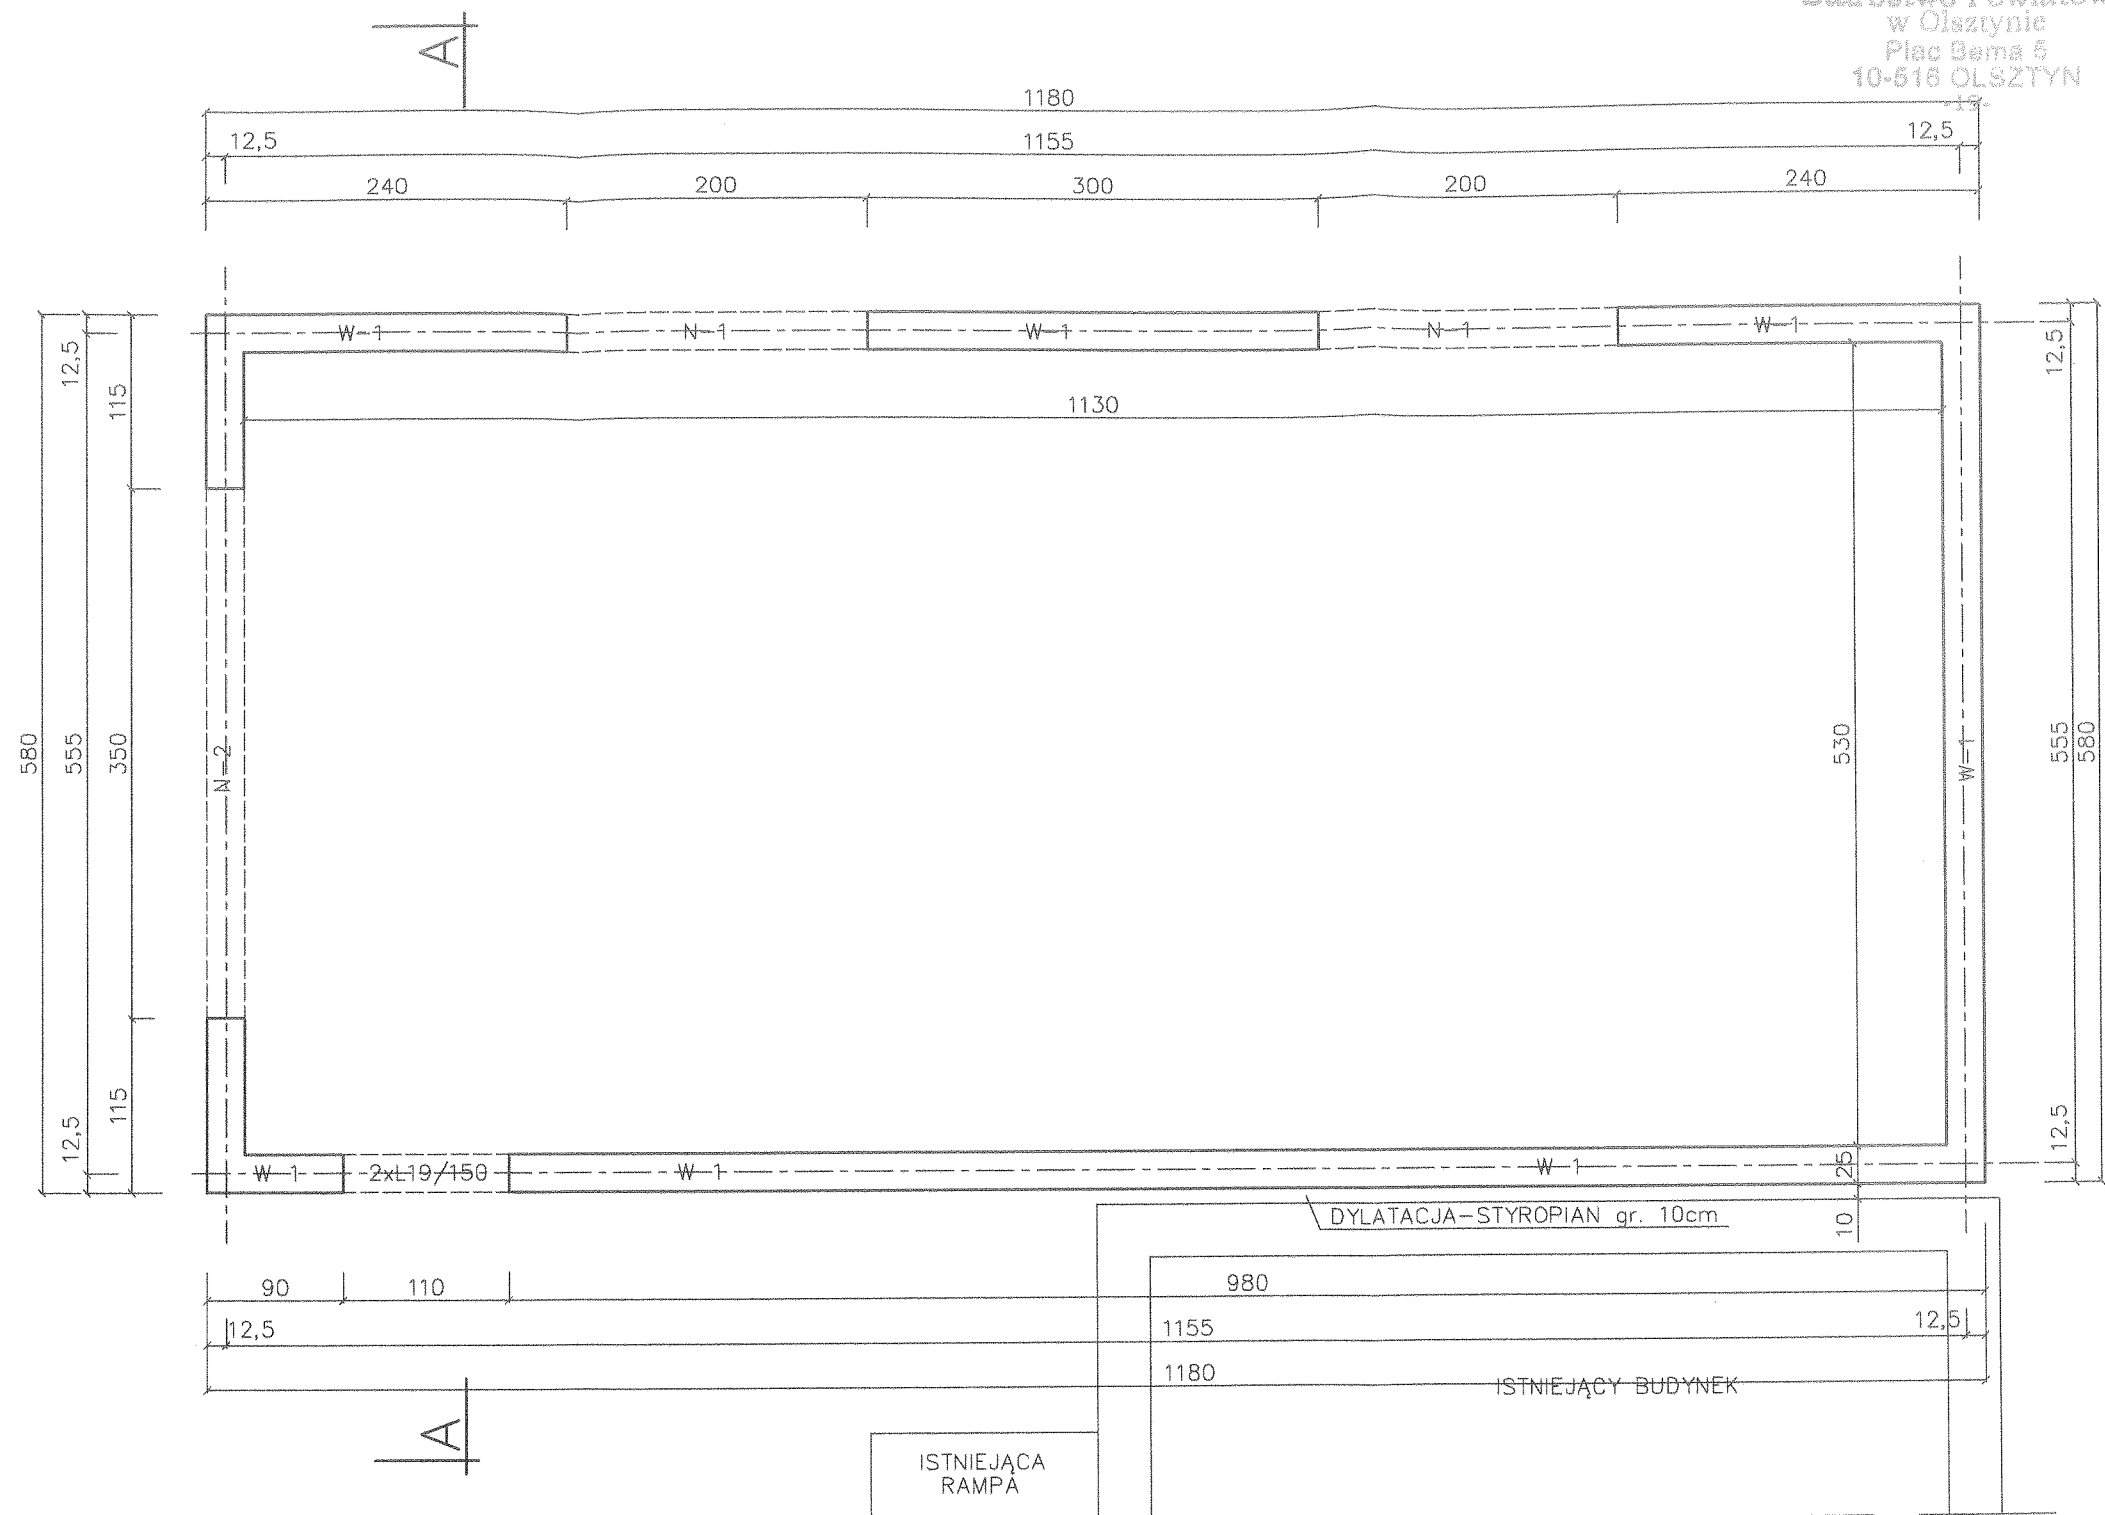

Nazwa obiektu: BUDYNEK GARAŻOWY		
PROBUD 14-200 Iława ul. Jagiellończyka 16 tel. (89) 644 80 93 LICENCJA: IntelCAD ID klienta: #1390336	PROJEKTOWAŁ:	OPRACOWAŁ:
	inż. arch. JERZY GAWOR ul. Jagiellończyka 16-100 Ostróda tel. (0-89) 646-61-03 urz. bud. nr 471/OL z 5.10.11	SYSTENT PROJEKTANTA Adrian Szczępański
INWESTOR:	ADRES INWESTYCJI:	TYTUŁ RYS:
GMINA BISKUPIEC Al. Niepodległości 2 11-300 Biskupiec	Gmina: Biskupiec Obręb: Botowo nr 3 NR DZ: 124/3	RZUT KONSTRUKCJI PRZYZIEMI
BRANŻA: ARCH.	DATA: 03.2010r.	SKALA: 1:50
		NR RYS: 8