


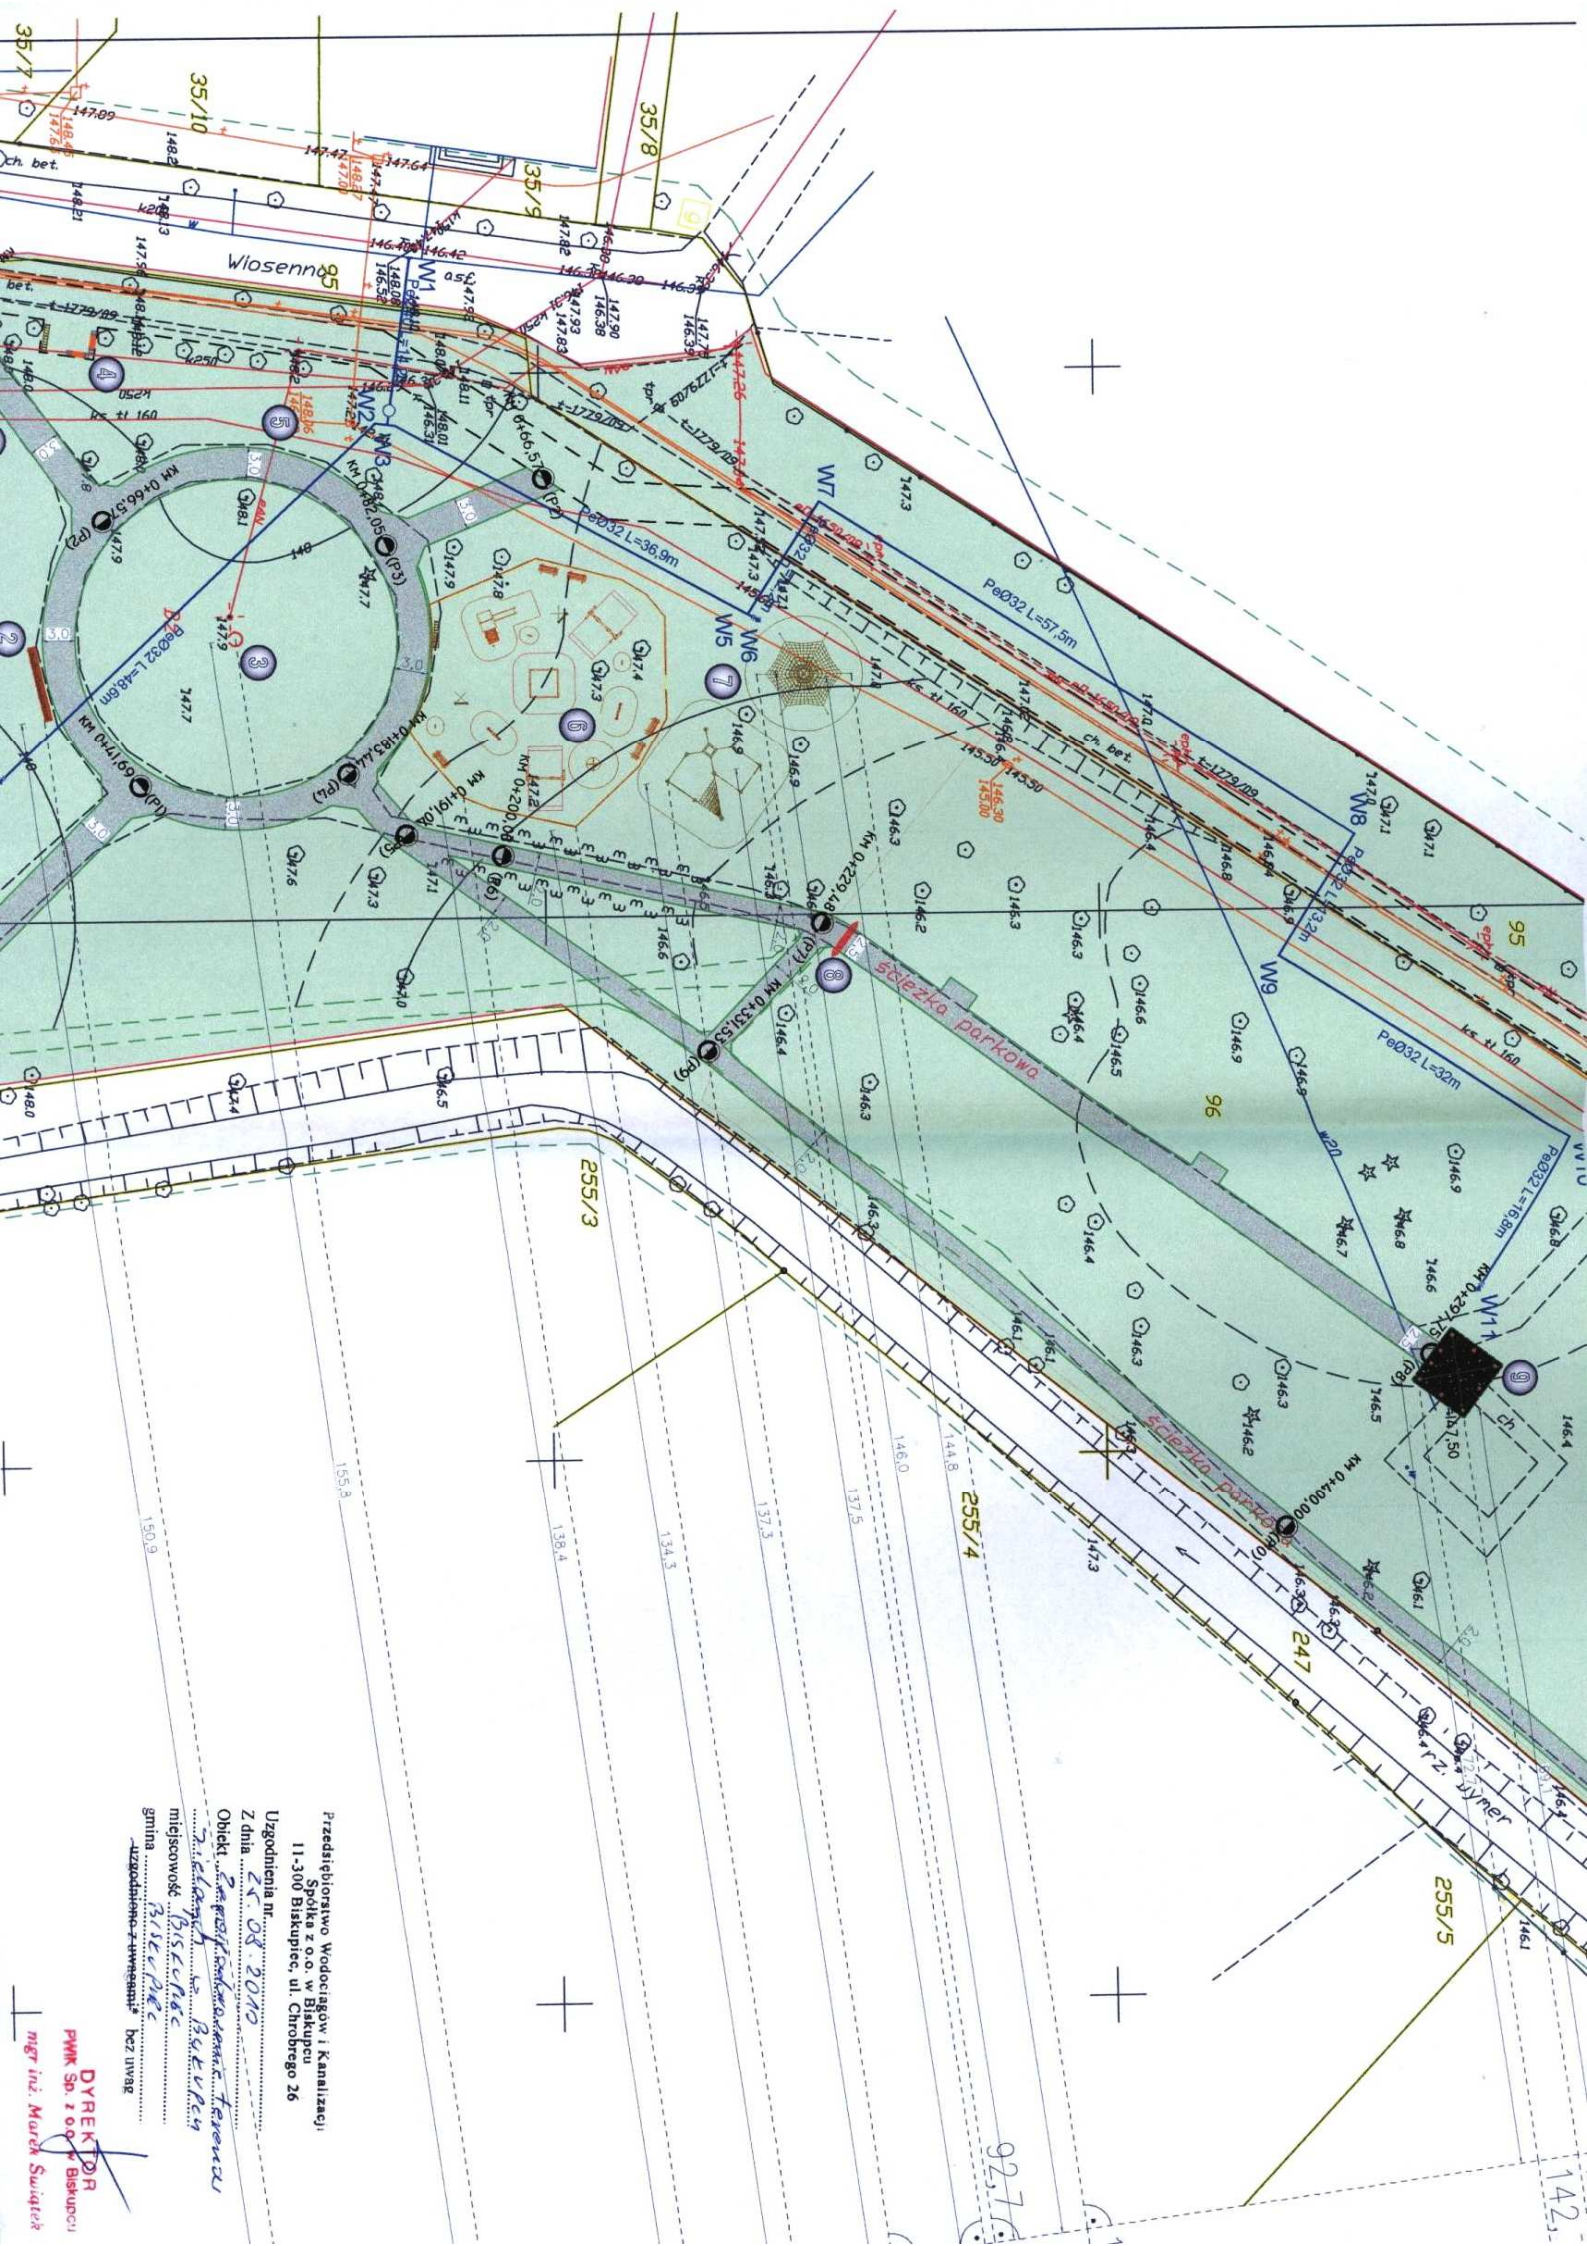

Przedsiębiorstwo Wodociągów i Kanalizacji
Spółka z o.o. w Biskupcu
11-300 Biskupiec, ul. Chrobrego 26

Uzgodnienia nr.
Z dnia 08.08.2010

Obiekt: Stacja oczyszczalni ścieków

miasteczko: Biskupiec

gmina: Biskupiec

uzgodniono z inwestorem: bez uwagi

DYREKTOR
PMK Sp. z o.o. w Biskupcu
mgr inż. Marek Świątek

Przedsiębiorstwo Wodociągów i Kanalizacji
Spółka z o.o. w Biskupcu
11-300 Biskupiec, ul. Chrobrego 26

Uzgodnienia nr.....

Z dnia 25.08.2010

Obiekt zaspodawanie wody

teraz zaspodawanie wody

mięscowosc Biskupiec

gmina Biskupiec

uzgodniono z uwagami* bez uwag

DYREKTOR
PWIK Sp. z o.o. w Biskupcu
mgr inż. Marek Świątek

