


CMENTARZ KOMUNALNY W BISKUPCU - DROGI WEWNĘTRZNE I PARKINGI

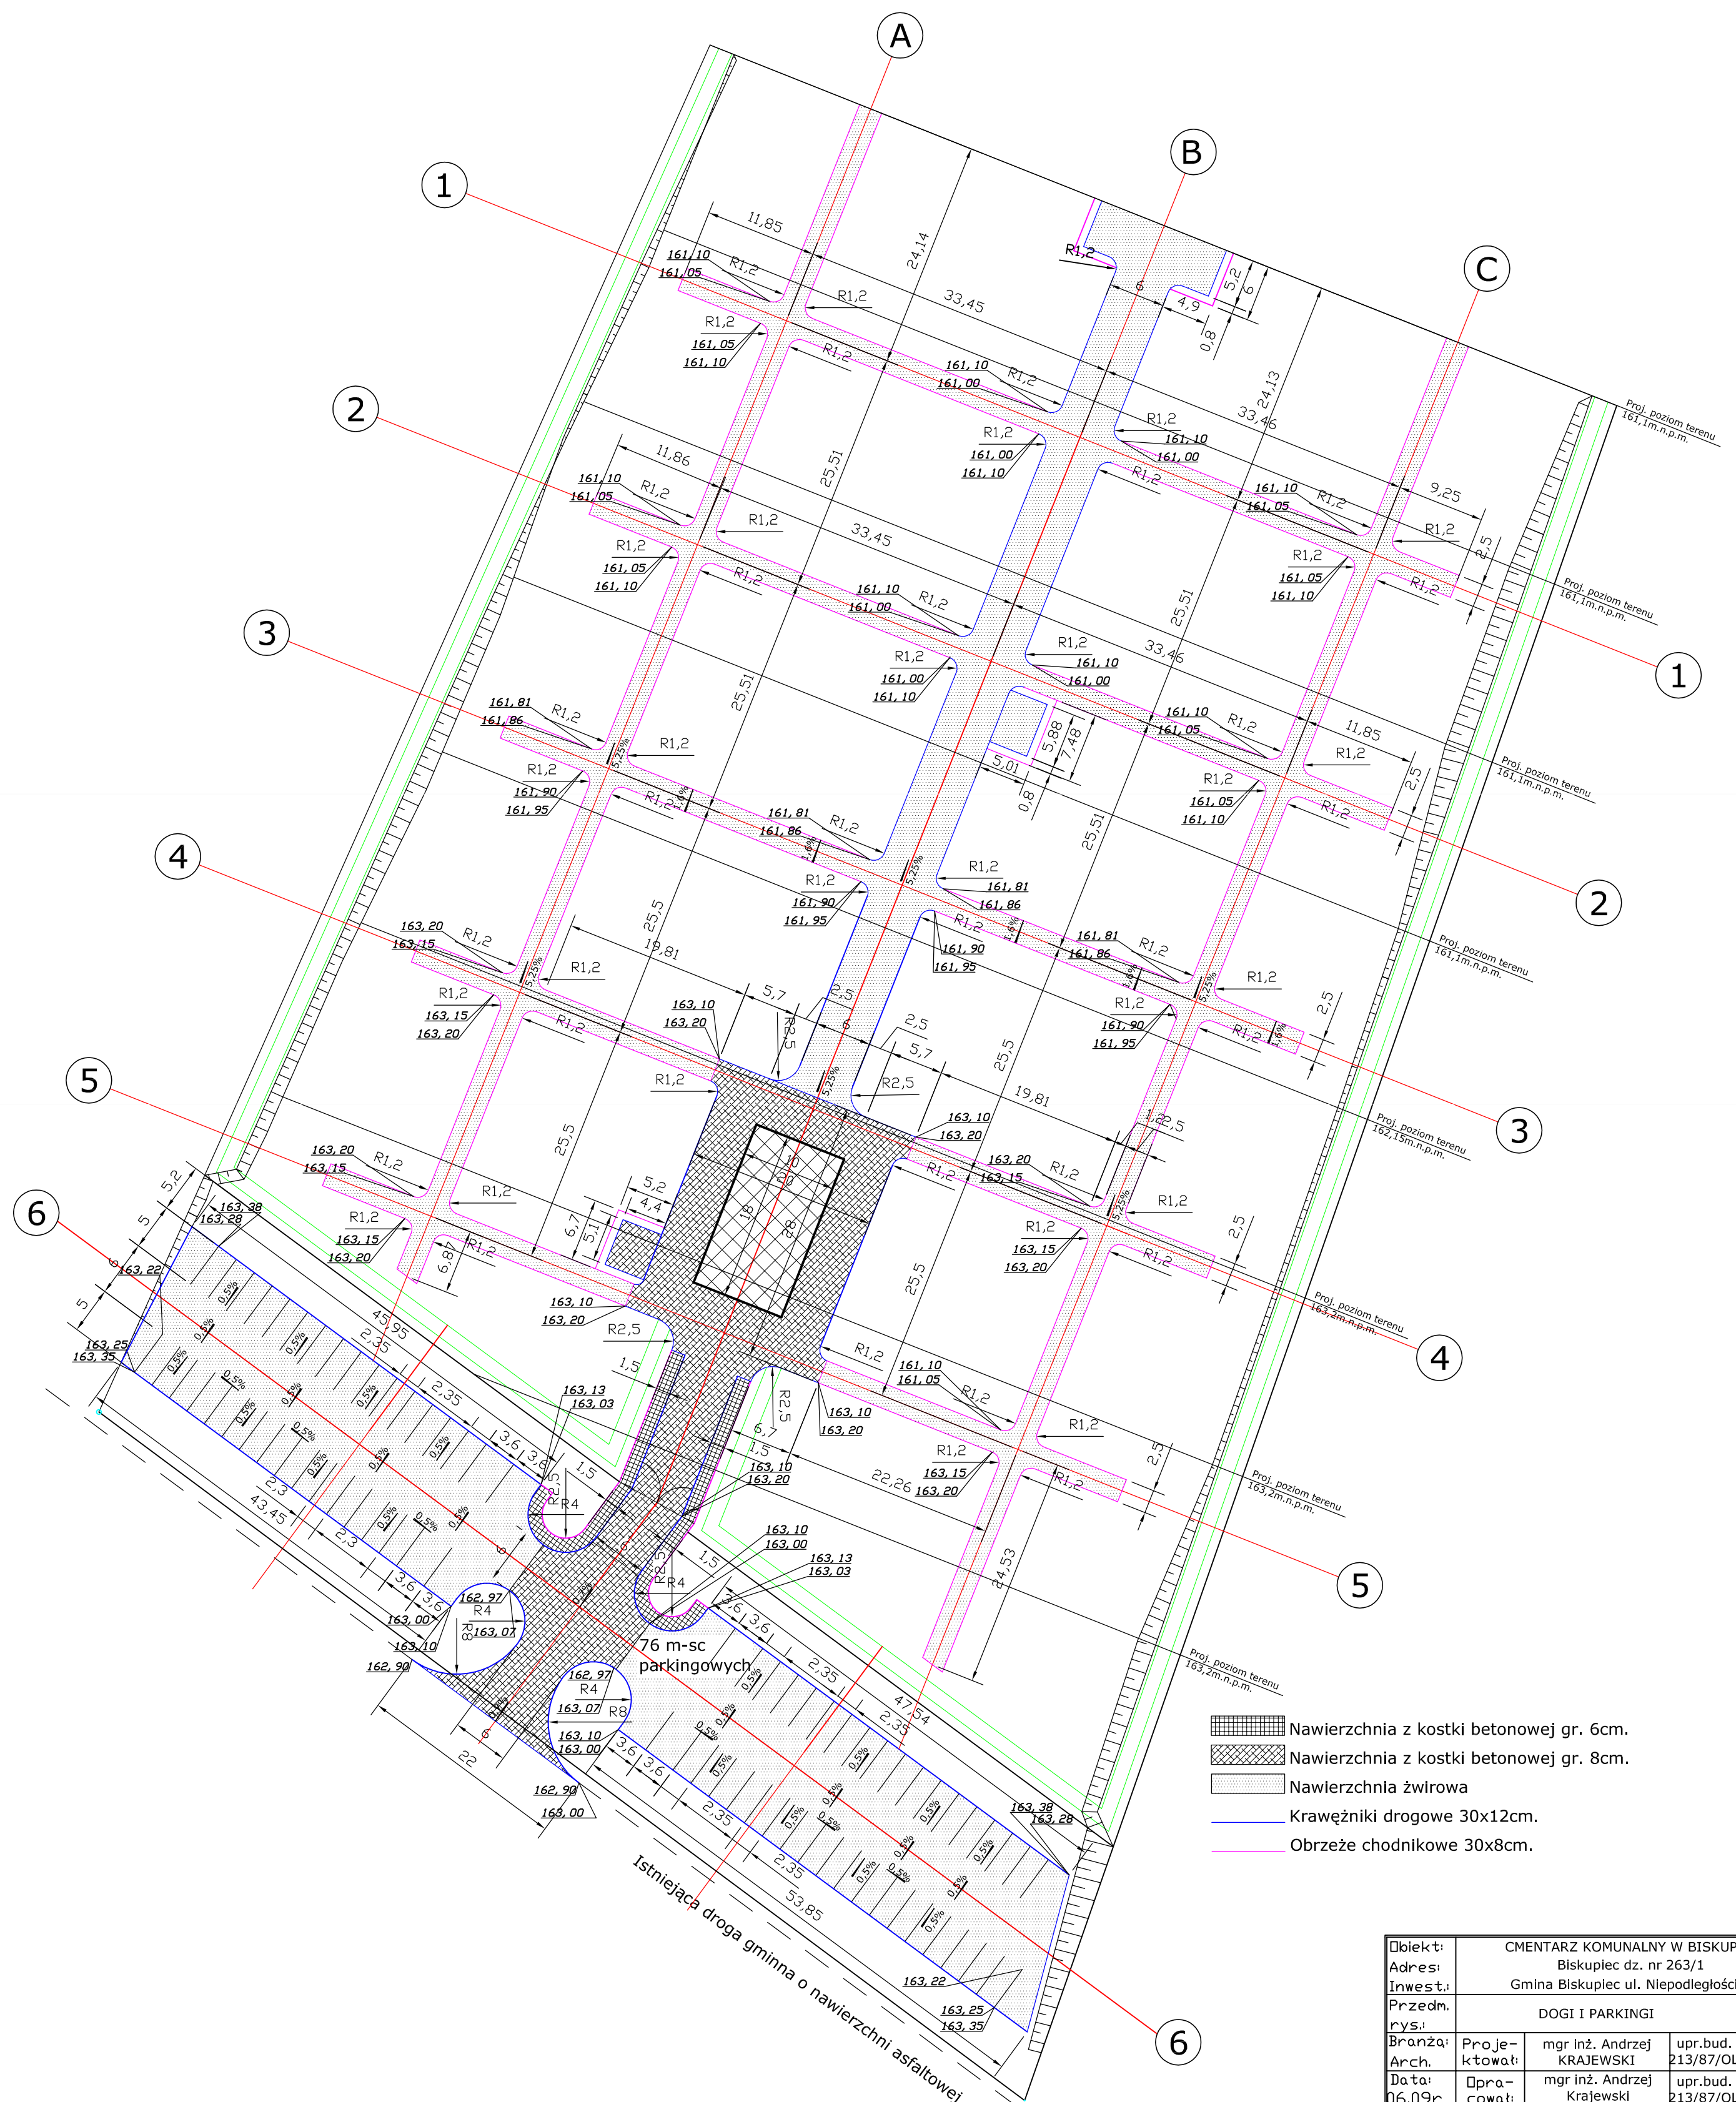

Obiekt:	CEMENTARZ KOMUNALNY W BISKUPCU		
Adres:	Biskupiec dz. nr 263/1		
Inwest:	Gmina Biskupiec ul. Niepodległości 2		
Przedm. rys:	DOGI I PARKINGI		Nr rys. D - 1
Branża:	Proje-ktował:	mgr inż. Andrzej KRAJEWSKI	Podpis
Arch.	Op-rawił:	mgr inż. Andrzej Krajewski	Podpis
Data: 06.09r	Sprawdził:		Podpis
Skala: 1:500			