


NIWELACJA TERENU - BILANS MAS ZIEMNYCH

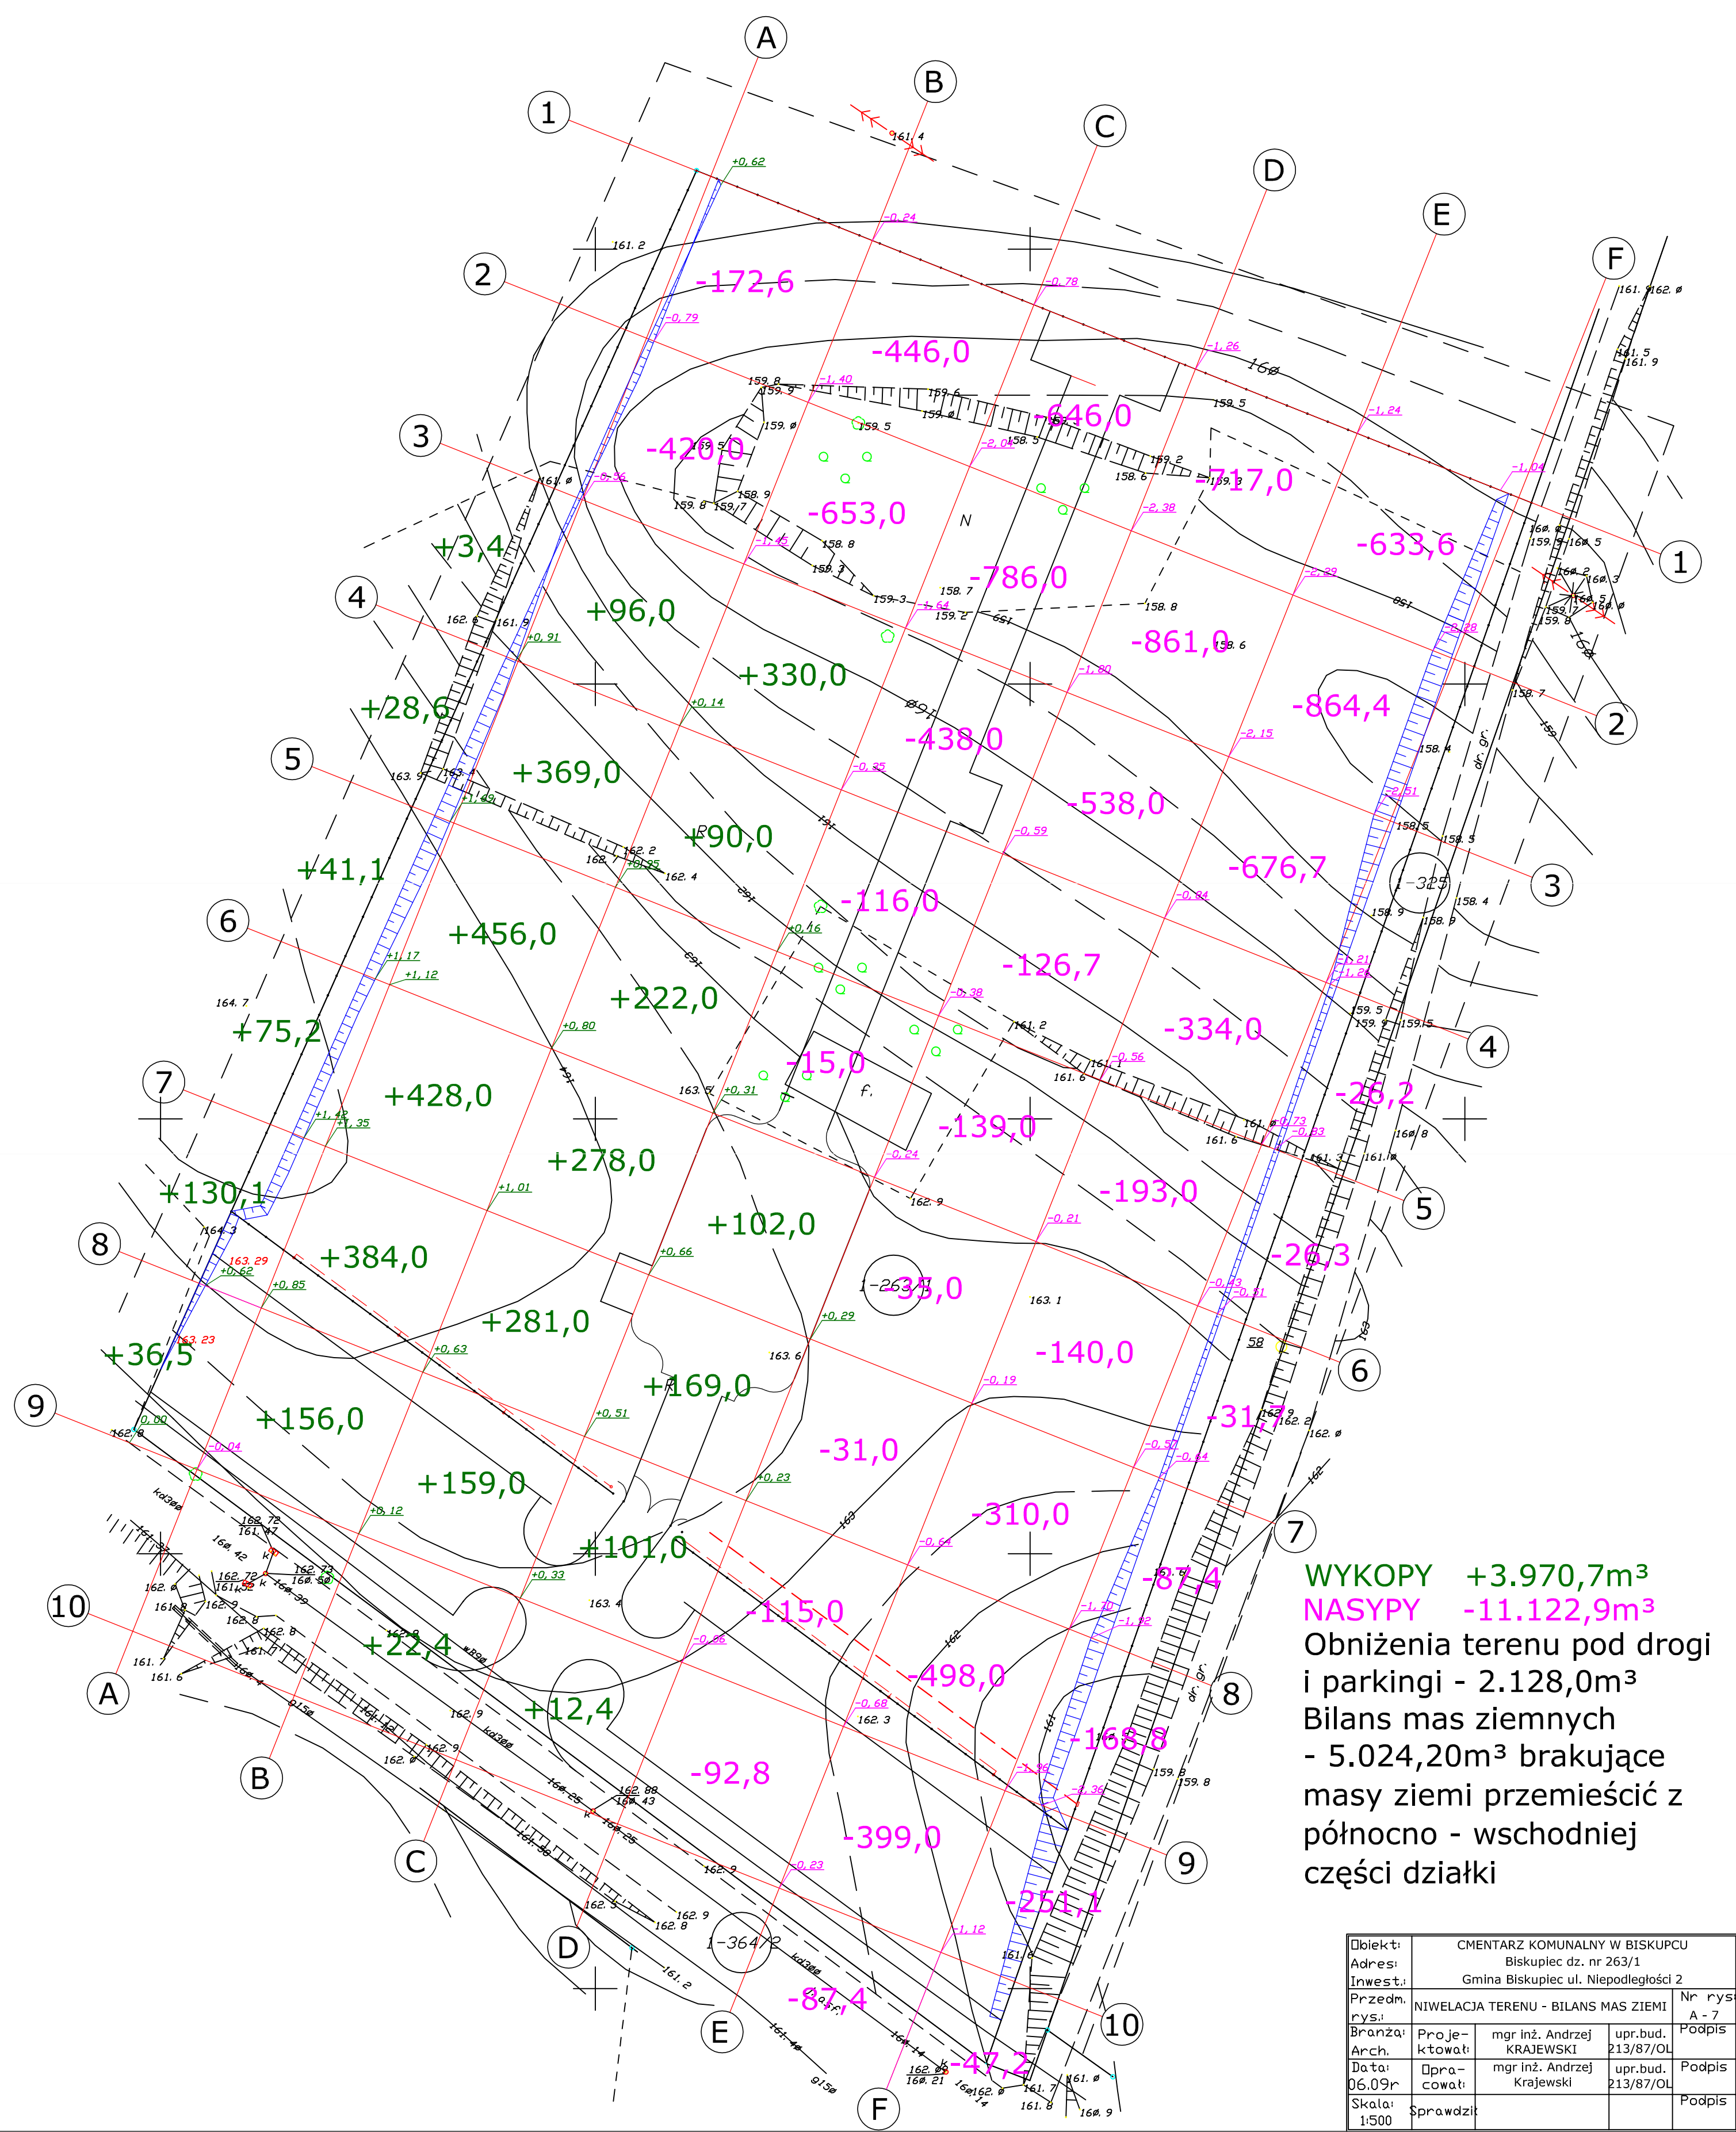

WYKOPY +3.970,7m³
NASYPY -11.122,9m³
Obniżenia terenu pod drogi i parkingi - 2.128,0m³
Bilans mas ziemnych - 5.024,20m³ brakujące masy ziemi przenieść z północno - wschodniej części działki

Opis:	CMENTARZ KOMUNALNY W BISKUPCU		
Adres:	Biskupiec dz. nr 263/1		
Inwest:	Gmina Biskupiec ul. Niepodległości 2		
Przedm. rys.:	NIWELACJA TERENU - BILANS MAS ZIEMI		
Branża:	mgr inż. Andrzej KRAJEWSKI	upr.bud. 213/87/OL	Nr rys. A - 7
Arch. Data:	mgr inż. Andrzej Krajewski	upr.bud. 213/87/OL	Podpis
Opis:	mgr inż. Andrzej Krajewski	upr.bud. 213/87/OL	Podpis
Skala:	1:500		Podpis