


CMENTARZ KOMUNALNY W BISKUPCU - UKŁAD GROBÓW Z PODZIAŁEM NA SEKTORY

UWAGA:
Część projektowanego cmentarza oznaczona kolorem czerwonym znajduje się w strefie ochronnej 150m od czynnej studni przy budynku 23. Budynek nr 23 jest niezamieszkały i opuszczony, a jego stan prawny jest nieuregulowany. W projekcie przewidziano podłączenie budynku do sieci wodociągowej pod warunkiem uzyskania zgody właściciela, którego w chwili obecnej nie ma. Do czasu podłączenia budynku do sieci wodociągowej w tej strefie nie można grzebać zmarłych i użytkować jako cmentarza

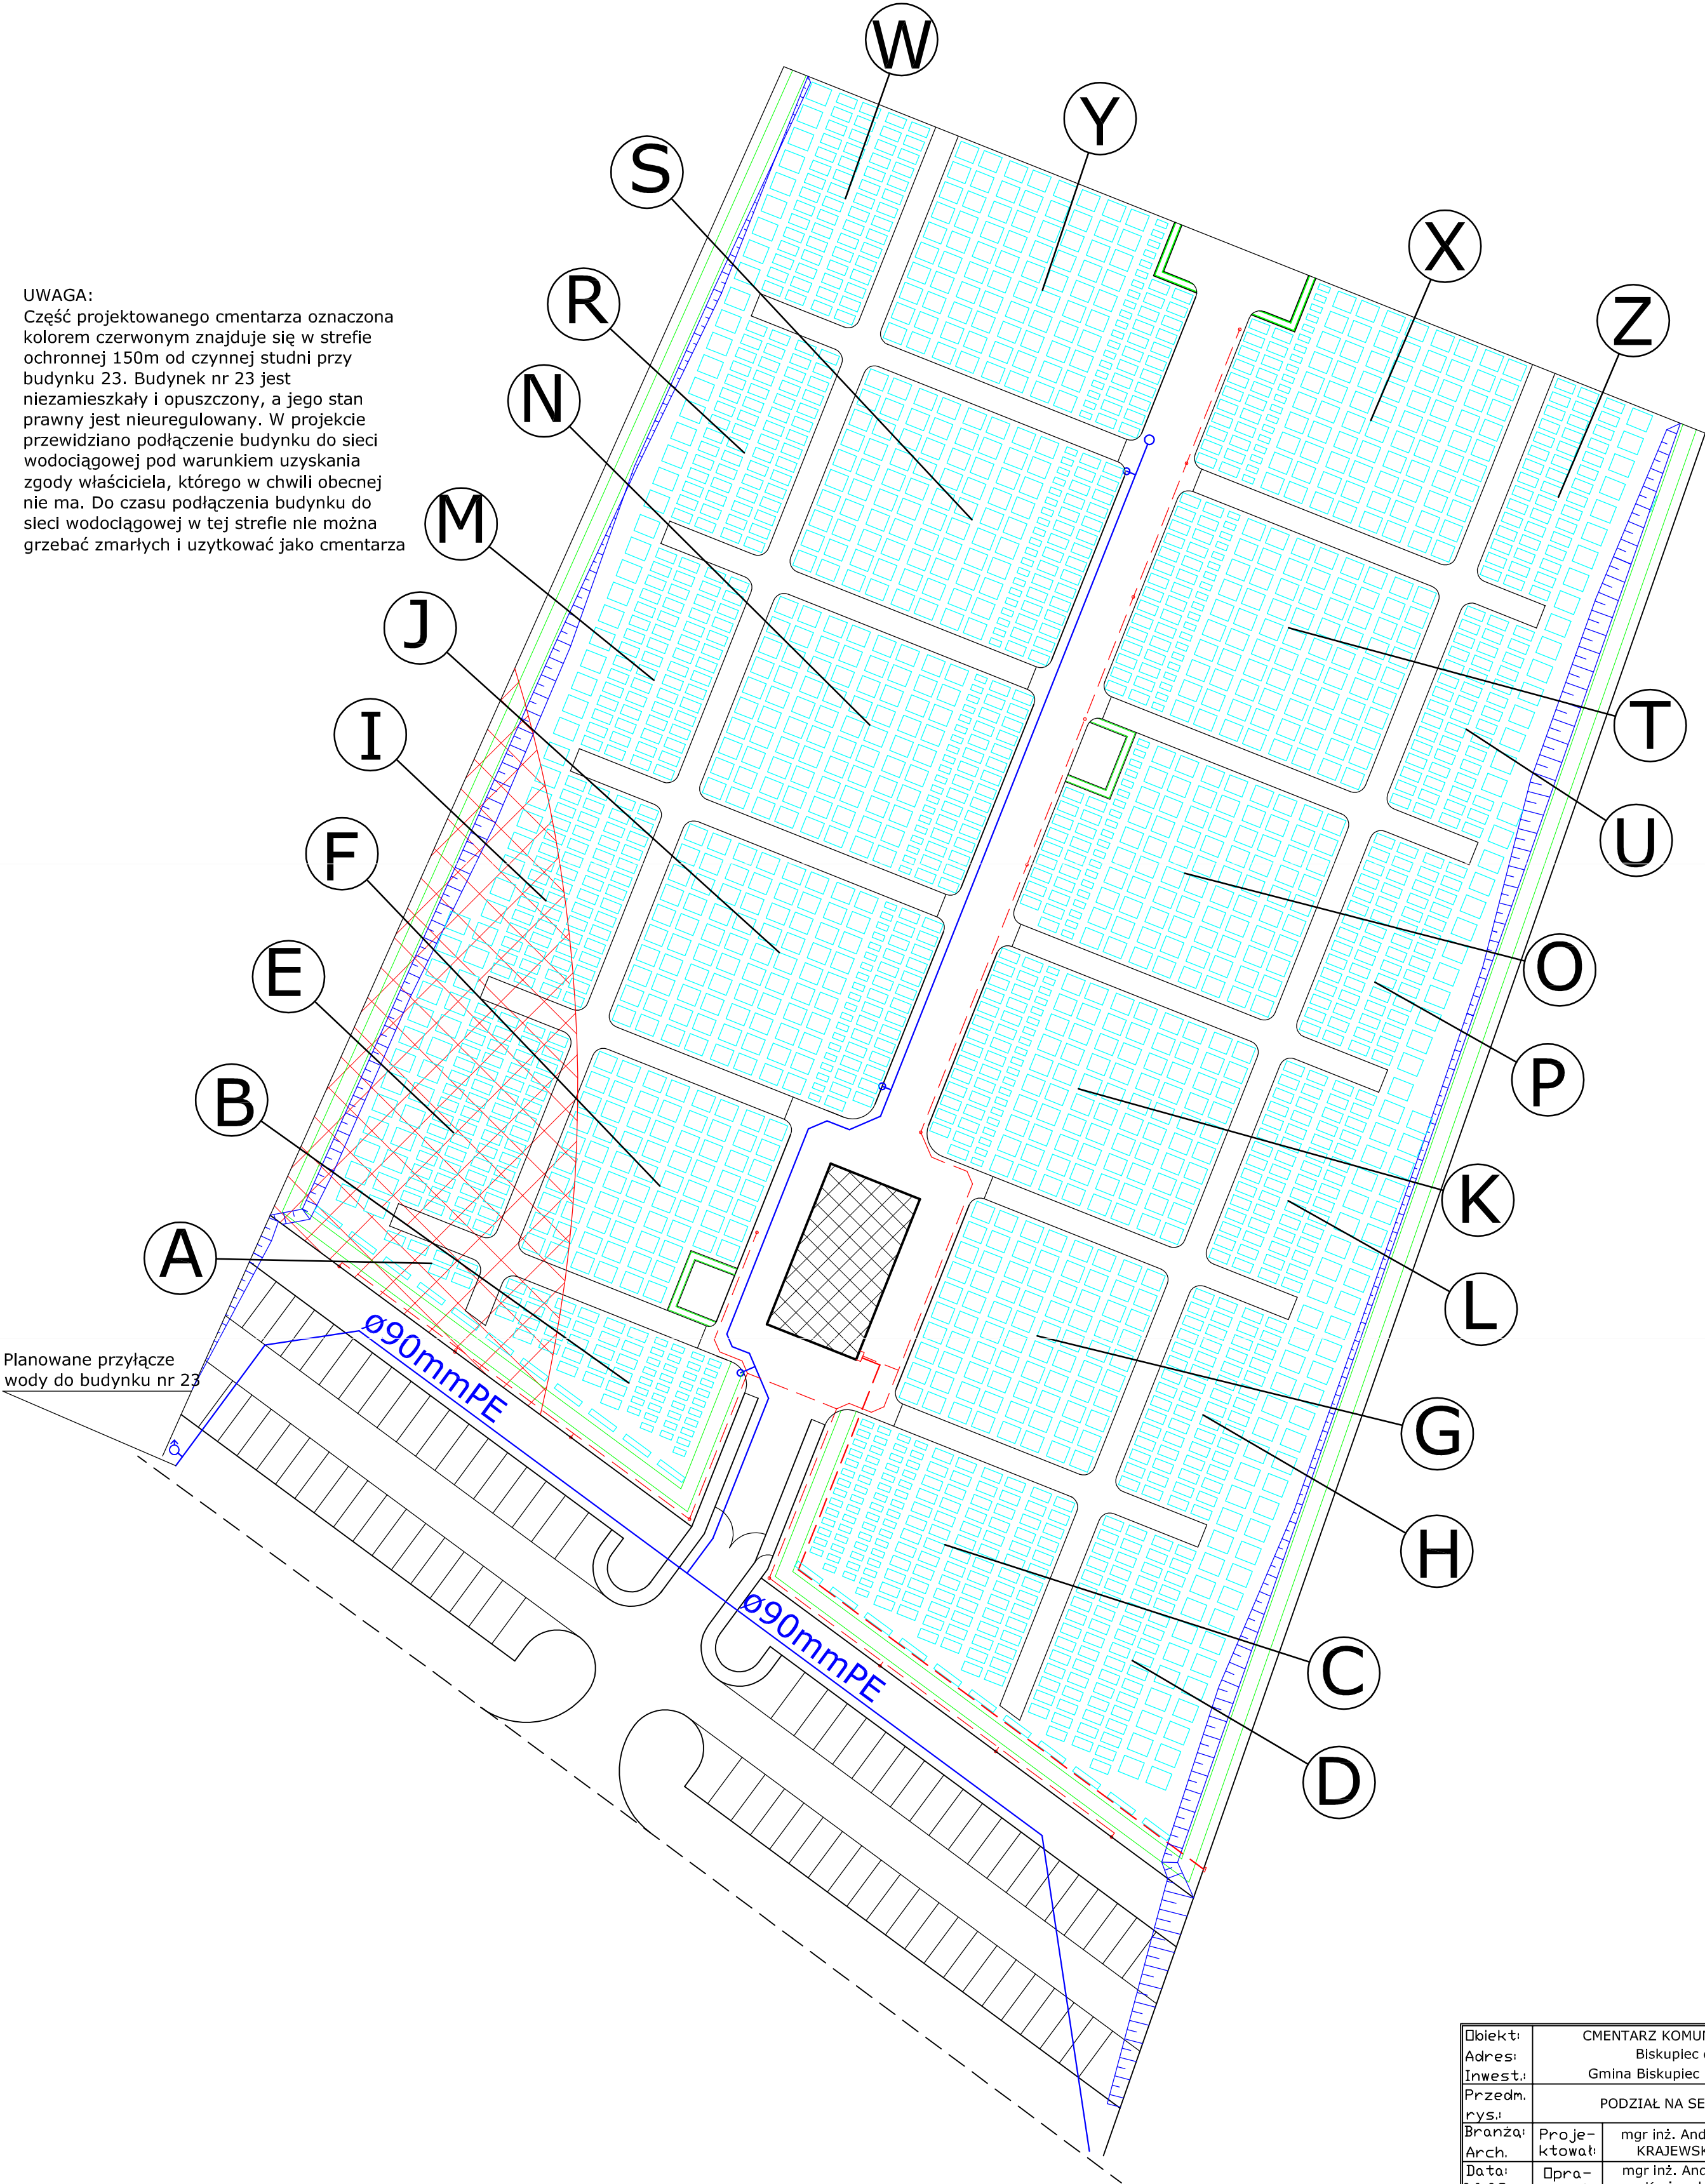

Objekt:	CMENTARZ KOMUNALNY W BISKUPCU				Nr rys. A - 8
Adres:	Biskupiec dz. nr 263/1				
Inwest.:	Gmina Biskupiec ul. Niepodległości 2				Podpis
Przedm. rys.:	PODZIAŁ NA SEKTORY				
Branża:	Proje-	mgr inż. Andrzej	upr.bud.	Podpis	
Arch.	ktował:	KRAJEWSKI	213/87/OL		
Data:	Opra-	mgr inż. Andrzej	upr.bud.	Podpis	
06.09r	cował:	Krajewski	213/87/OL		
Skala:	Sprawdził:			Podpis	
1:500					