


PROJEKT ZIELENI

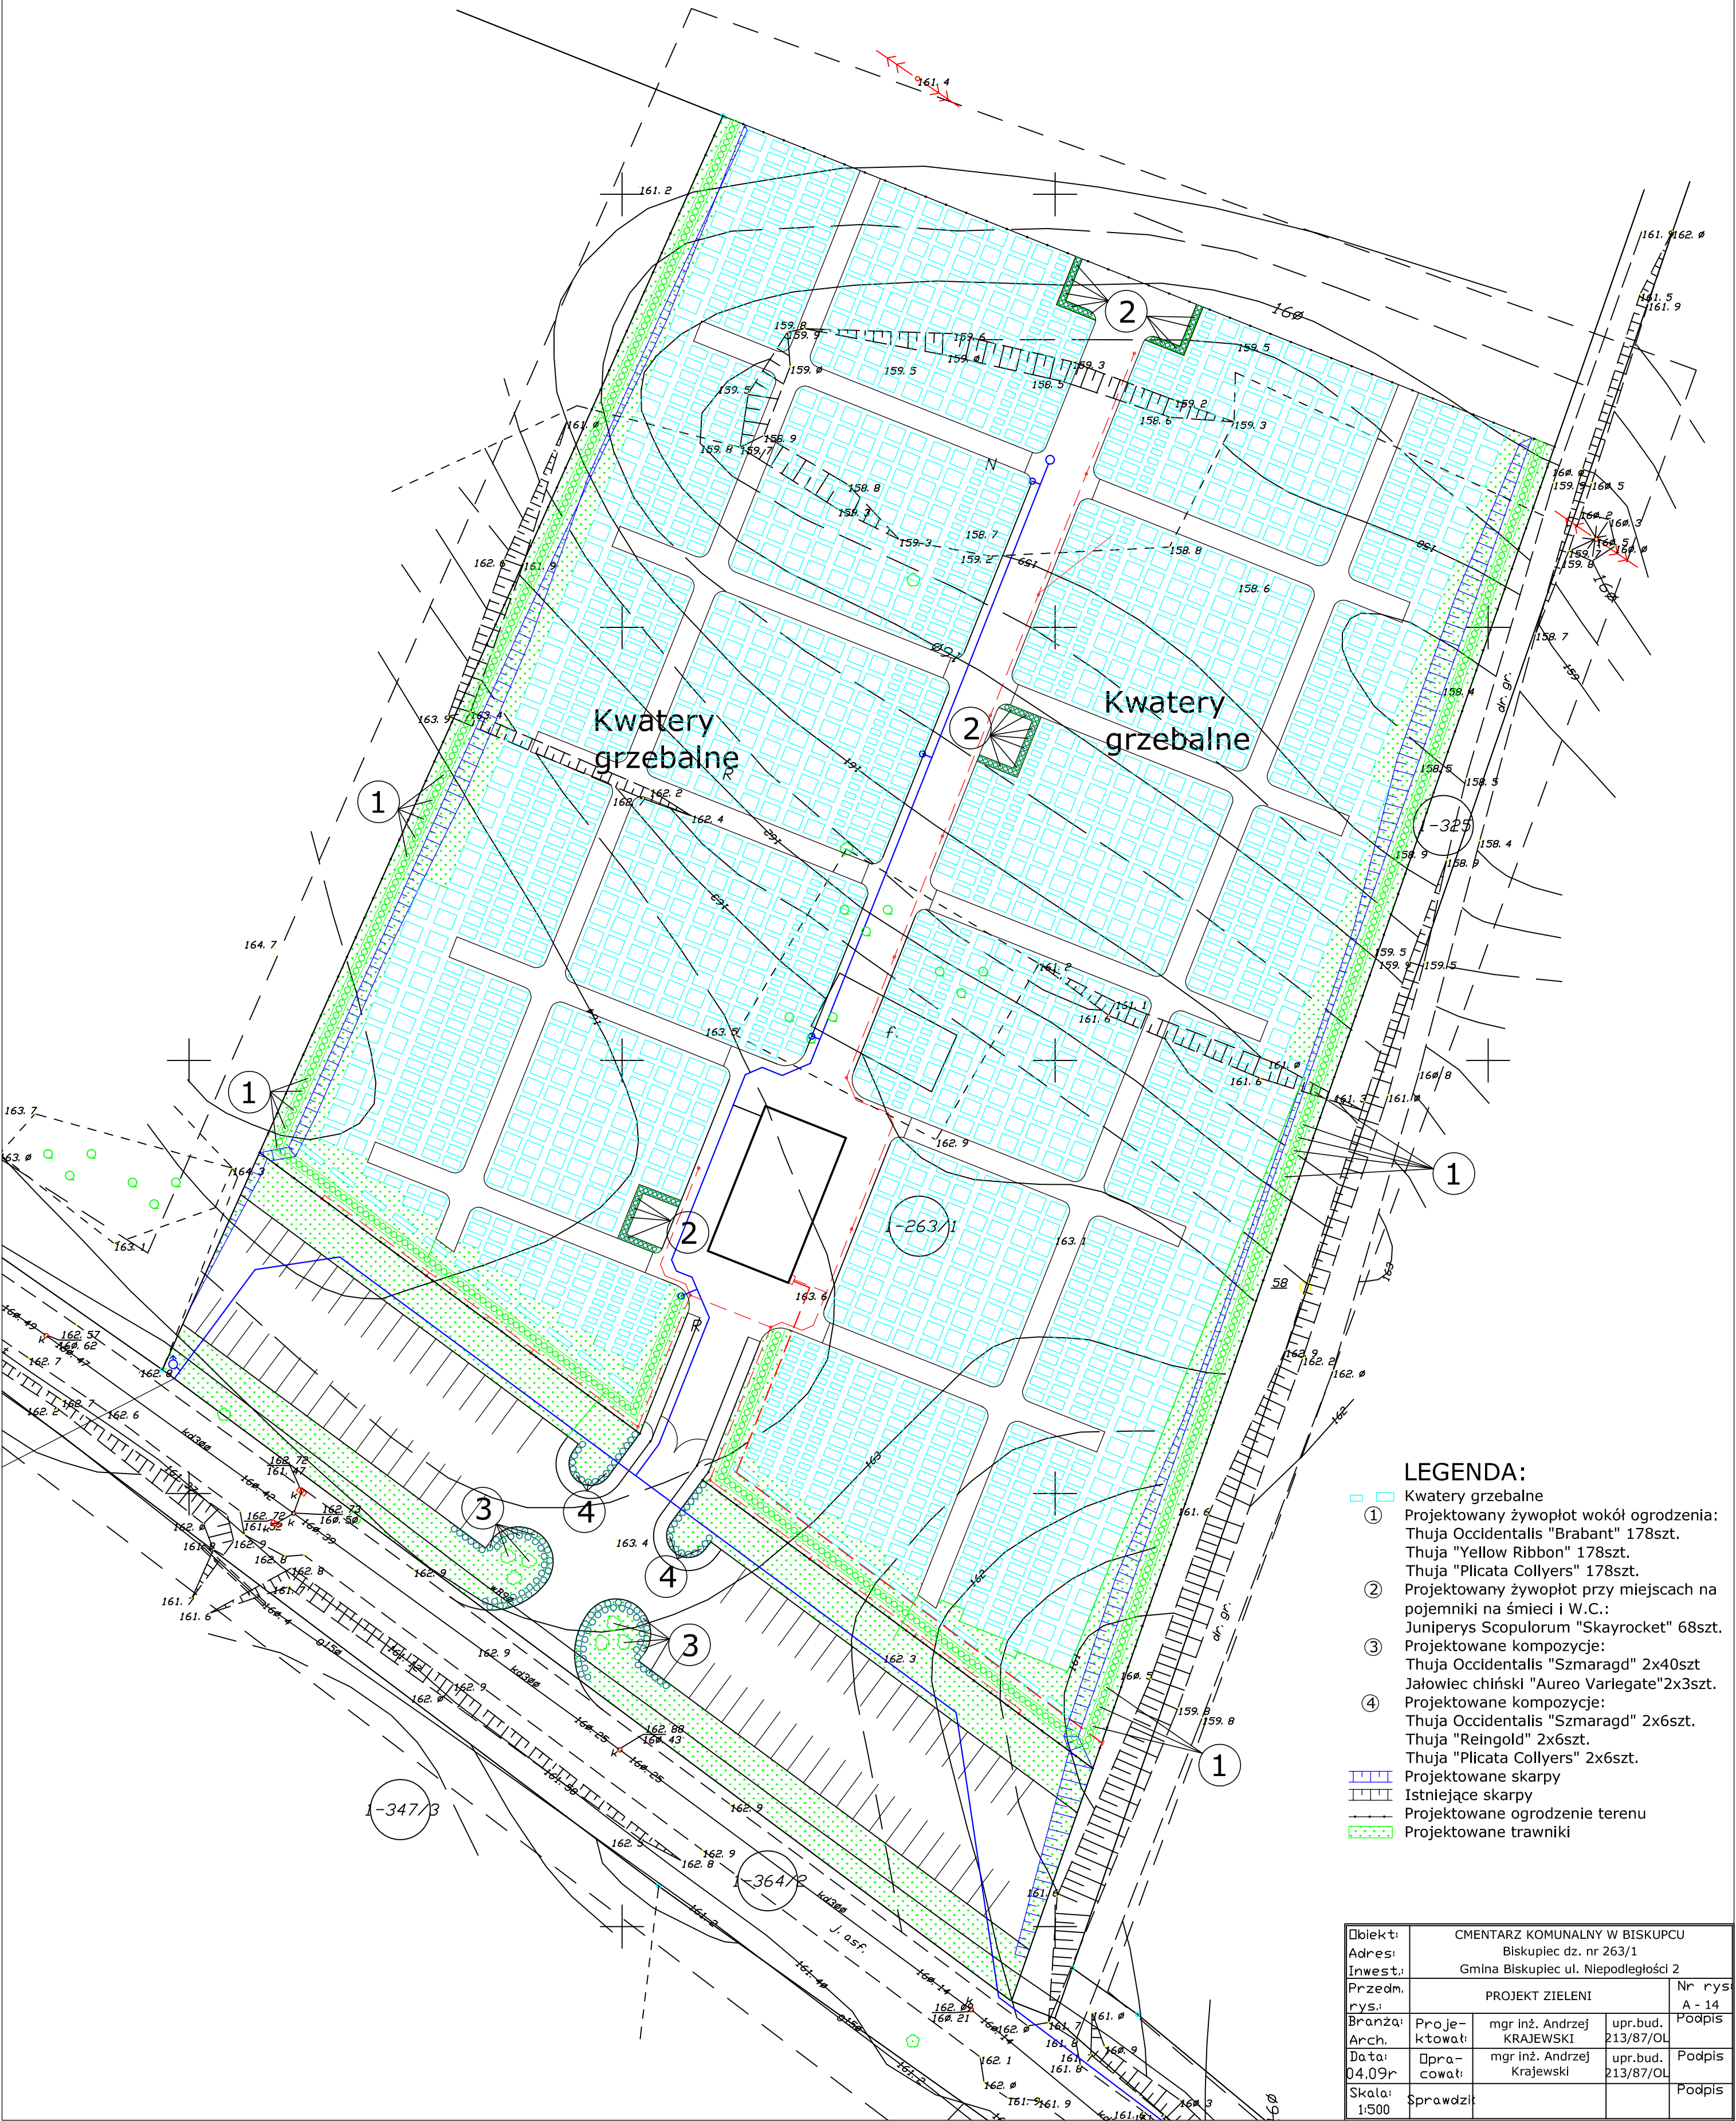

LEGENDA:

- Kwatery grzebalne
- Projektowany żywopłot wokół ogrodzenia:
Thuja Occidentalis "Brabant" 178szt.
Thuja "Yellow Ribbon" 178szt.
Thuja "Plicata Collyers" 178szt.
- Projektowany żywopłot przy miejscach na pojemniki na śmieci i W.C.:
Juniperus Scopulorum "Skayrocket" 68szt.
- Projektowane kompozycje:
Thuja Occidentalis "Smaragd" 2x40szt
Jalowiec chiński "Aureo Variegata" 2x3szt.
- Projektowane kompozycje:
Thuja Occidentalis "Smaragd" 2x6szt.
Thuja "Reingold" 2x6szt.
Thuja "Plicata Collyers" 2x6szt.
- Projektowane skarpy
- Istniejące skarpy
- Projektowane ogrodzenie terenu
- Projektowane trawniki

Objekt:	CMENTARZ KOMUNALNY W BISKUPCU			Nr rys
Adres:	Biskupiec dz. nr 263/1			A - 14
Inwest.:	Gmina Biskupiec ul. Niepodległości 2			Podpis
Przedm. rys.:	PROJEKT ZIELENI			Podpis
Branża:	Proje-ktował:	mgr inż. Andrzej KRAJEWSKI	upr.bud. 213/87/OL	Podpis
Data:	Dpra-cował:	mgr inż. Andrzej Krajewski	upr.bud. 213/87/OL	Podpis
04.09r	Skala:	1:500	Sprawił:	Podpis