

Arkusz 1

LEGENDA:


- JEZDNIJA KOSTKA BETONOWA BRUKOWA SZARA, 8 cm
- ZIAZD KOSTKA BETONOWA BRUKOWA CZERWONA, 8 cm
- CHODNIK KOSTKA BETONOWA BRUKOWA SZARA, 6 cm
- SKARPY
- KRAWIEŻNIKI BETONOWE 15x30 cm WYSTAJĄCE
- KRAWIEŻNIKI BETONOWE 15x30 cm WTOPIONE
- OBREZEA BETONOWE 8x30 cm
- OŚ PROJEKTOWANEJ DROGI
- SPADKI POPRZECZNE
- RZĘDNE NIVELETY
- RURY OCHRONNE DWUDZIELNE TP Ø 110 mm - T1
- RURY OCHRONNE DWUDZIELNE ENERGA Ø 110 mm - E1
- WPUSZ DESZCZOWY - WP1

ZESTAWIENIE: Rury ochronne dwudzielne TP Ø 110 mm		ZESTAWIENIE: Rury ochronne dwudzielne TP Ø 110 mm		ZESTAWIENIE: Rury ochronne dwudzielne ENERGA Ø 110 mm	
Nazwa	Długość	Nazwa	Długość	Nazwa	Długość
T1	10,00m	T18	5,50m	E1	2,50m
T2	10,00m	T19	3,00m	E2	8,00m
T3	10,50m	T20	9,50m	E3	9,50m
T4	4,00m	T21	7,50m	E4	2,50m
T5	8,00m	T22	6,50m	E5	7,00m
T6	4,50m	T23	4,50m	E6	8,00m
T7	11,00m	T24	5,00m	E7	3,00m
T8	15,00m	T25	3,50m	E8	3,50m
T9	7,50m	T26	3,50m	E9	7,00m
T10	6,50m	T27	4,00m	E10	7,00m
T11	2,50m	T28	10,50m	E11	7,00m
T12	2,50m	T29	10,00m	E12	4,00m
T13	1,50m	T30	4,50m		
T14	9,00m	T31	3,00m		
T15	4,50m	T32	7,00m		
T16	9,00m	T33	10,00m		
T17	5,00m	T34	10,50m		

BIURO INWESTYCYJNE
PROJEKTOWANIE I NADZORY
inż. Wincenty Kulbacki

82-300 Elbląg ul. Jana III Sobieskiego 25
tel. +48 552 32 38 53 nr. kom. +48 501 647 373

Zadanie/Objekt	Projekt przebudowy nawierzchni drogi w ciągu ulicy Świerczewskiego w Biskupcu		
Adres	Miasto: Biskupiec	Gmina: Biskupiec	Obręb: 3
Inwestor	Gmina Biskupiec, 11-300 Biskupiec, al. Niepodległości 2		Stadium projektu
Nazwa Formy	Projekt Architektoniczno - Budowlany		P.B.
Nazwa Tecznki opracowania	Układ drogowy		Branża
Tytuł rysunku	PLAN SYTUACYJNY		Drogowa
Zespół projektowy	imię i nazwisko	nr uprawnień	podpis
Opracował	mgr inż. Maciej POTRZEBOWSKI		
Projektował	inż. Wincenty KULBACKI	156/01/OL	
Sprawił	inż. Katarzyna SWISŁOCKA	WAM0046P00D09	
			Data opracowania
			04/2010
			Rys nr.
			1.1
			Skala
			1:500

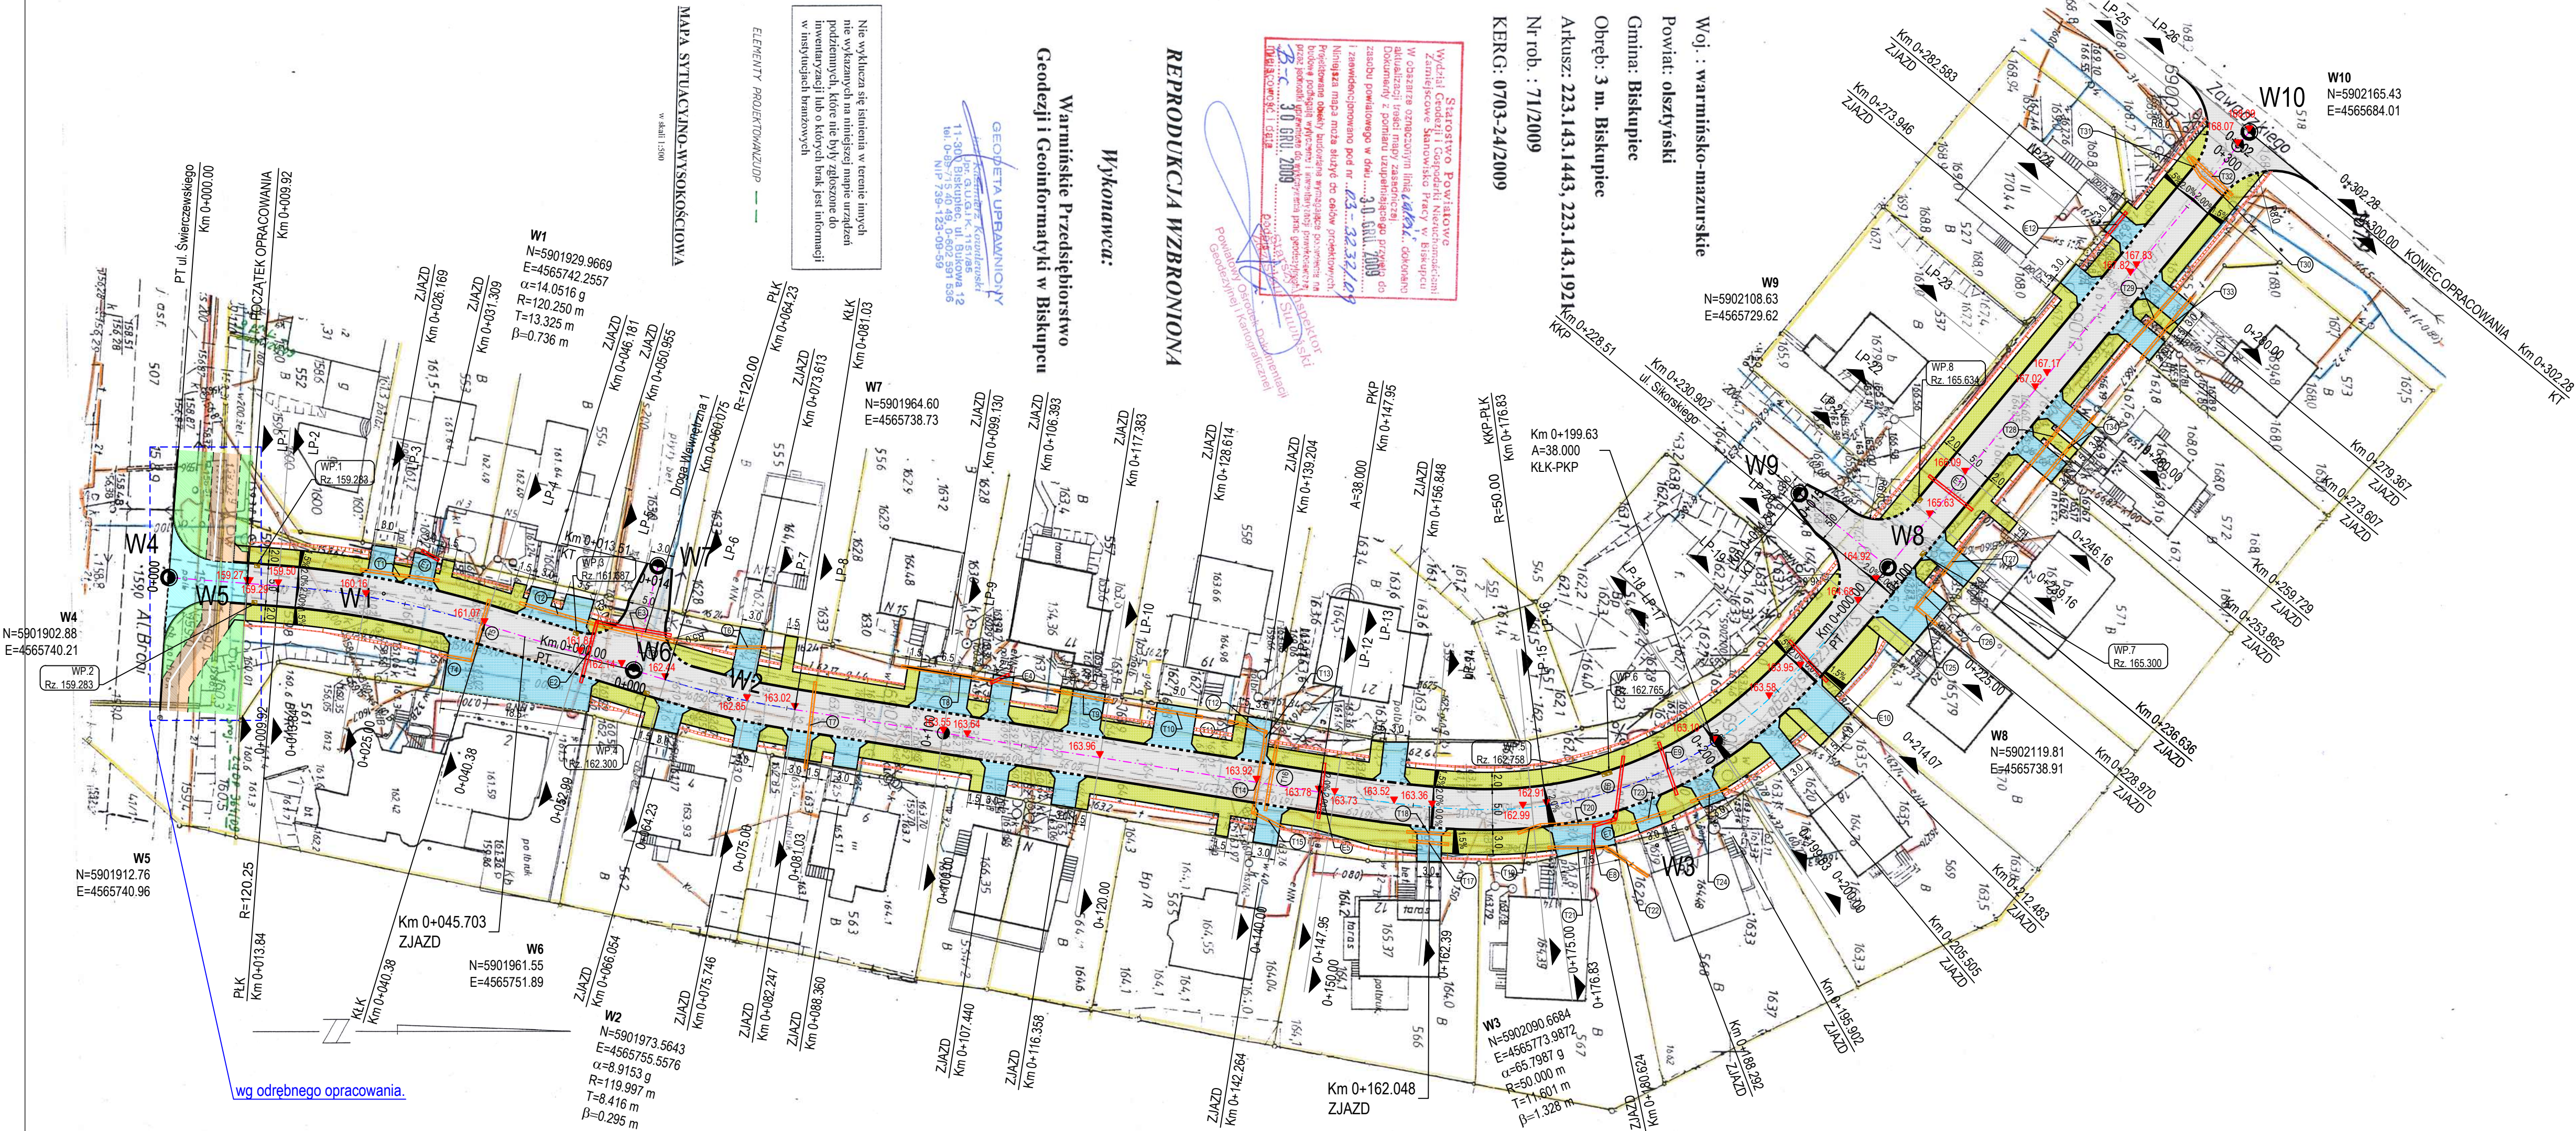

Woj. : warmińsko-mazurskie
Powiat: olsztyński
Gmina: Biskupiec
Obręb: 3 m. Biskupiec
Akusza: 223.143.1443, 223.143.1921
Nr rob. : 71/2009
KERG: 0703-24/2009

REPRODUKCYJA WZBRONIONA

Wykonawca:

Warmińskie Przedsiębiorstwo
Geodezji i Geoinformatyki w Biskupcu

GEODETA UPRAWNIONY
inż. Wincenty Kulbacki
11-300 Biskupiec, ul. Białowa 12
tel. 0-28-715 40 48, 0-602 581 586
NIP 739-123-09-59

Nie wykluca się błędów w terenie, tymczasem
nie wykazanych na niniejszej mapie urządzeń
podziemnych, które nie były zgłoszone do
inwentaryzacji lub o których brak jest informacji
w dostępnych branżowych

ELEMENTY PROJEKTOWANIA: - - -

MAPA SYTUACYJNO-WYSOKOŚCIOWA
w skali 1:500

wg odrębnego opracowania.