




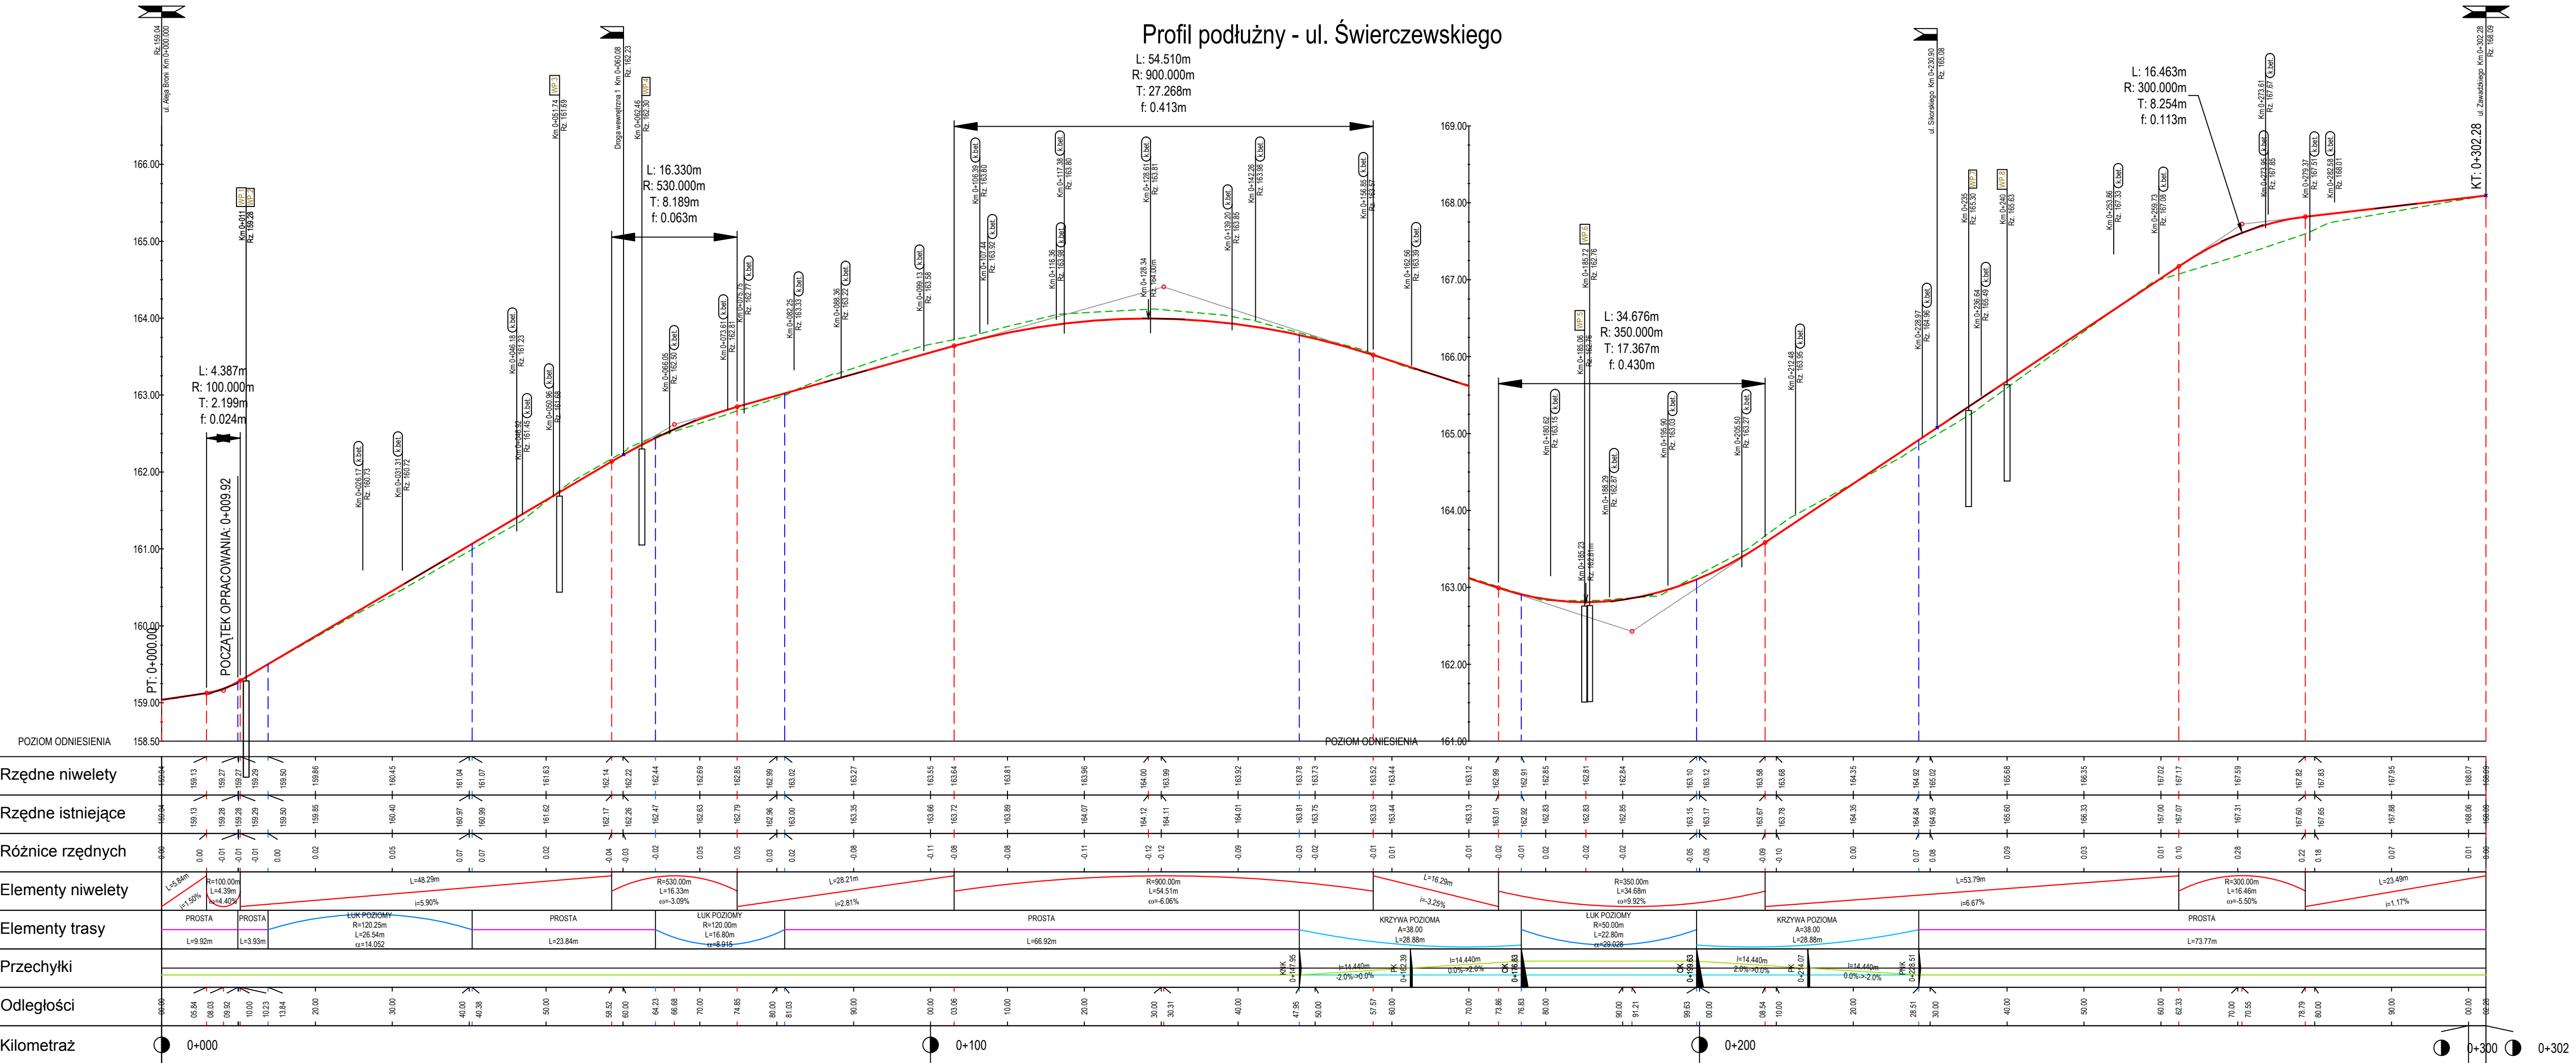

Profil podłużny - Droga wewnętrzna 1

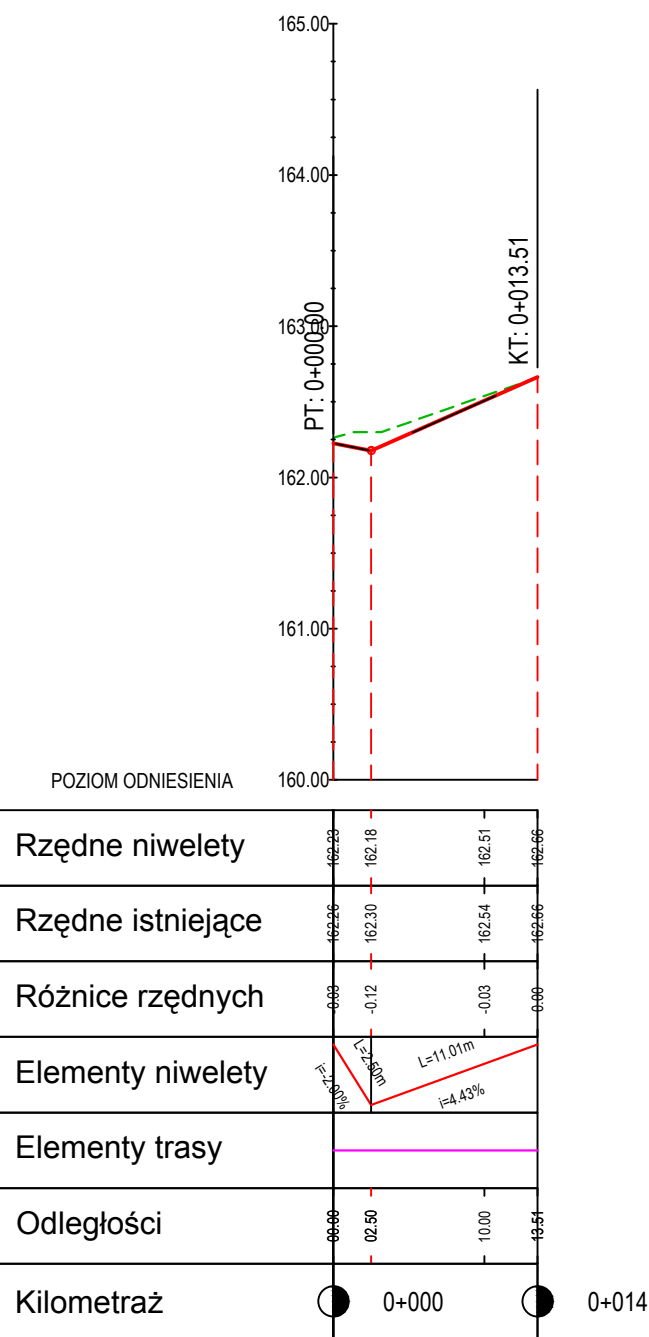

Profil podłużny - ul. Sikorskiego

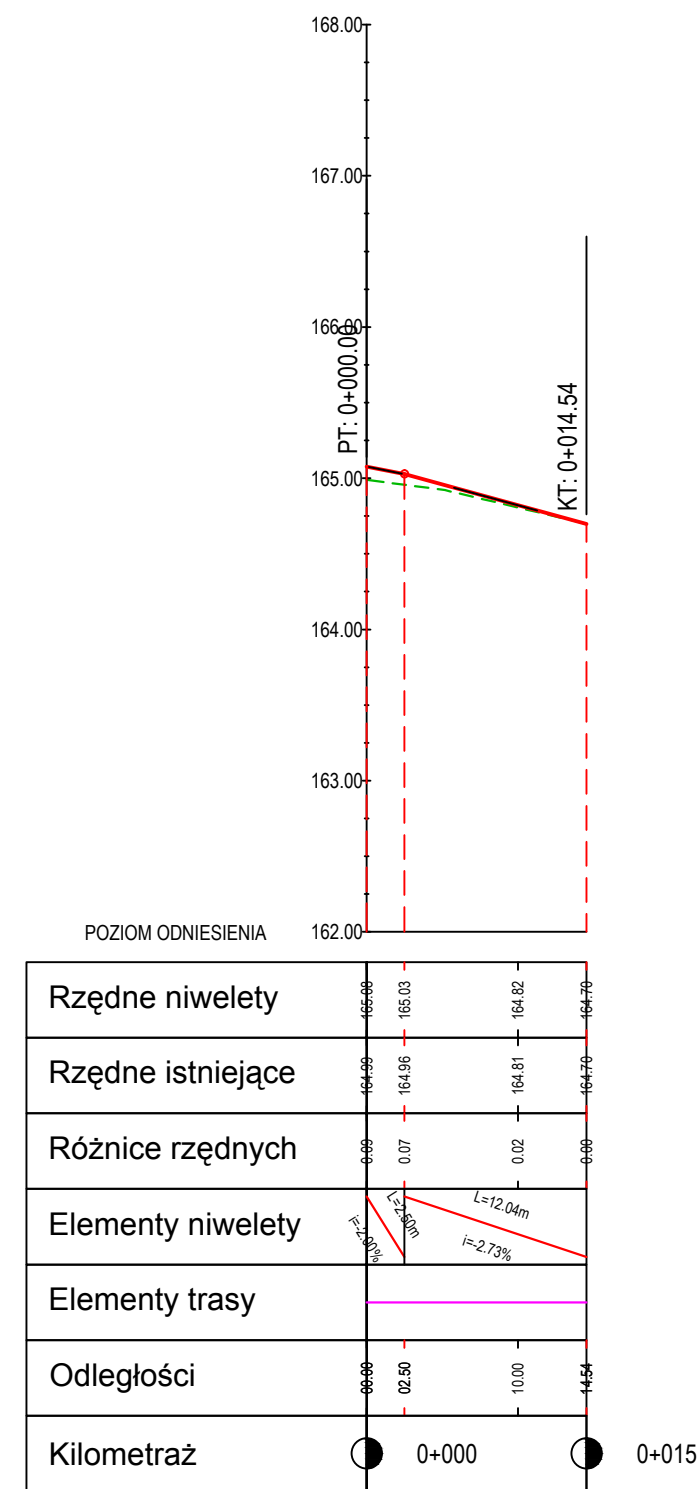

LEGENDA:

- NIVELETA
- TEREN
- SKRZYŻOWANIA
- ZIĄZDY Z KOSTKI BETONOWEJ
- WPUSY DESZCZOWE

BIURO INWESTYCYJNE
PROJEKTOWANIE I NADZORY
inż. Wincenty Kulbacki

82-300 Elbląg ul. Jana III Sobieskiego 25
tel. +48 552 32 38 53 tel. kom. +48 501 647 373

Zadanie/Obiekt: Projekt przebudowy nawierzchni drogi w ciągu ulicy Świerczewskiego w Biskupcu

Adres: Miasto: Biskupiec Gmina: Biskupiec Obręb: 3

Investor: Gmina Biskupiec, 11-300 Biskupiec, al. Niepodległości 2 Stadium projektu: P.B.

Nazwa Cofu: Projekt Architektoniczno - Budowlany

Nazwa Teczi/ opracowania: Układ drogowy Branża: Drogową

Tytuł rysunku: PROFIL PODŁUŻNY

Zespół projektowy: imię i nazwisko nr uprawnień podpis Data opracowania

Opracował: mgr inż. Maciej POTRZEBOWSKI 04/2010

Projektował: inż. Wincenty KULBACKI 156/01/OL Rys nr.: 2.1

Sprawił: inż. Katarzyna SWISLOCKA WAM0046/POOD09 Skala: 1:50/500