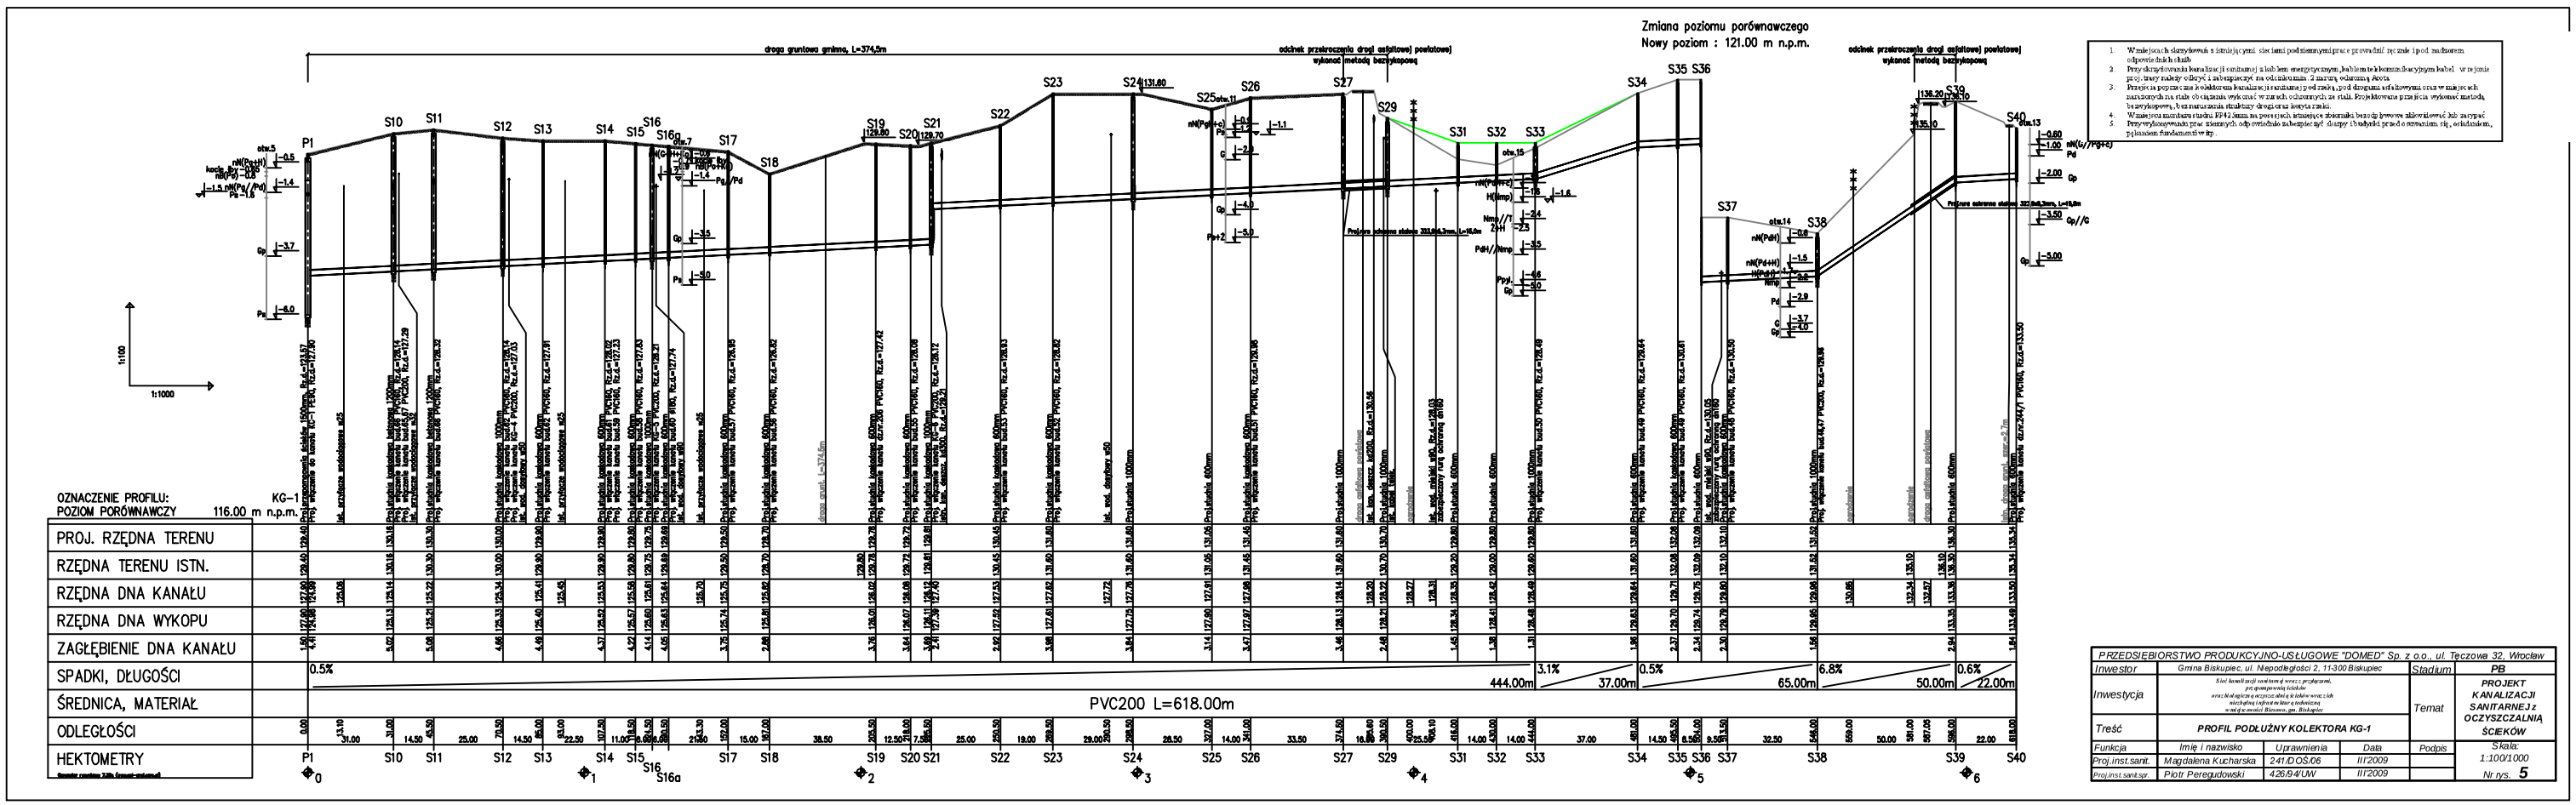

1. Wmiejscach skrzyżowań z istniejącymi sieciami podziemnymi prace prowadzić ręcznie i pod nadzorem odpowiednich służb.
2. Przy skrzyżowaniu kanalizacji sanitarnej z kablem energetycznym, kablem telekomunikacyjnym kabel w rejonie przejścia trasy należy odkryć i zabezpieczyć na odcinkuminimum 2 marszu, osłoniętą rurą.

PRZEDSIĘBIORSTWO PRODUKCYJNO-USŁUGOWE "DOMED" Sp. z o.o., ul. Teczowa 32, Wrocław					
Inwestor	Gmina Biskupiec, ul. Niepodległości 2, 11-300 Biskupiec			Stadium	PB
Treść	PROFIL PODŁUŻNY KOLEKTORA KG-1				
Funkcja	Imię i nazwisko	Uprawnienia	Data	Podpis	Skala:
Proj.inst.sanit.	Magdalena Kucharska	241/DOŚ/06	III/2009		1:100/1000
Proj.inst.sanit.spr.	Piotr Pereguidowski	426/94/UW	III/2009		Nr rys. 5