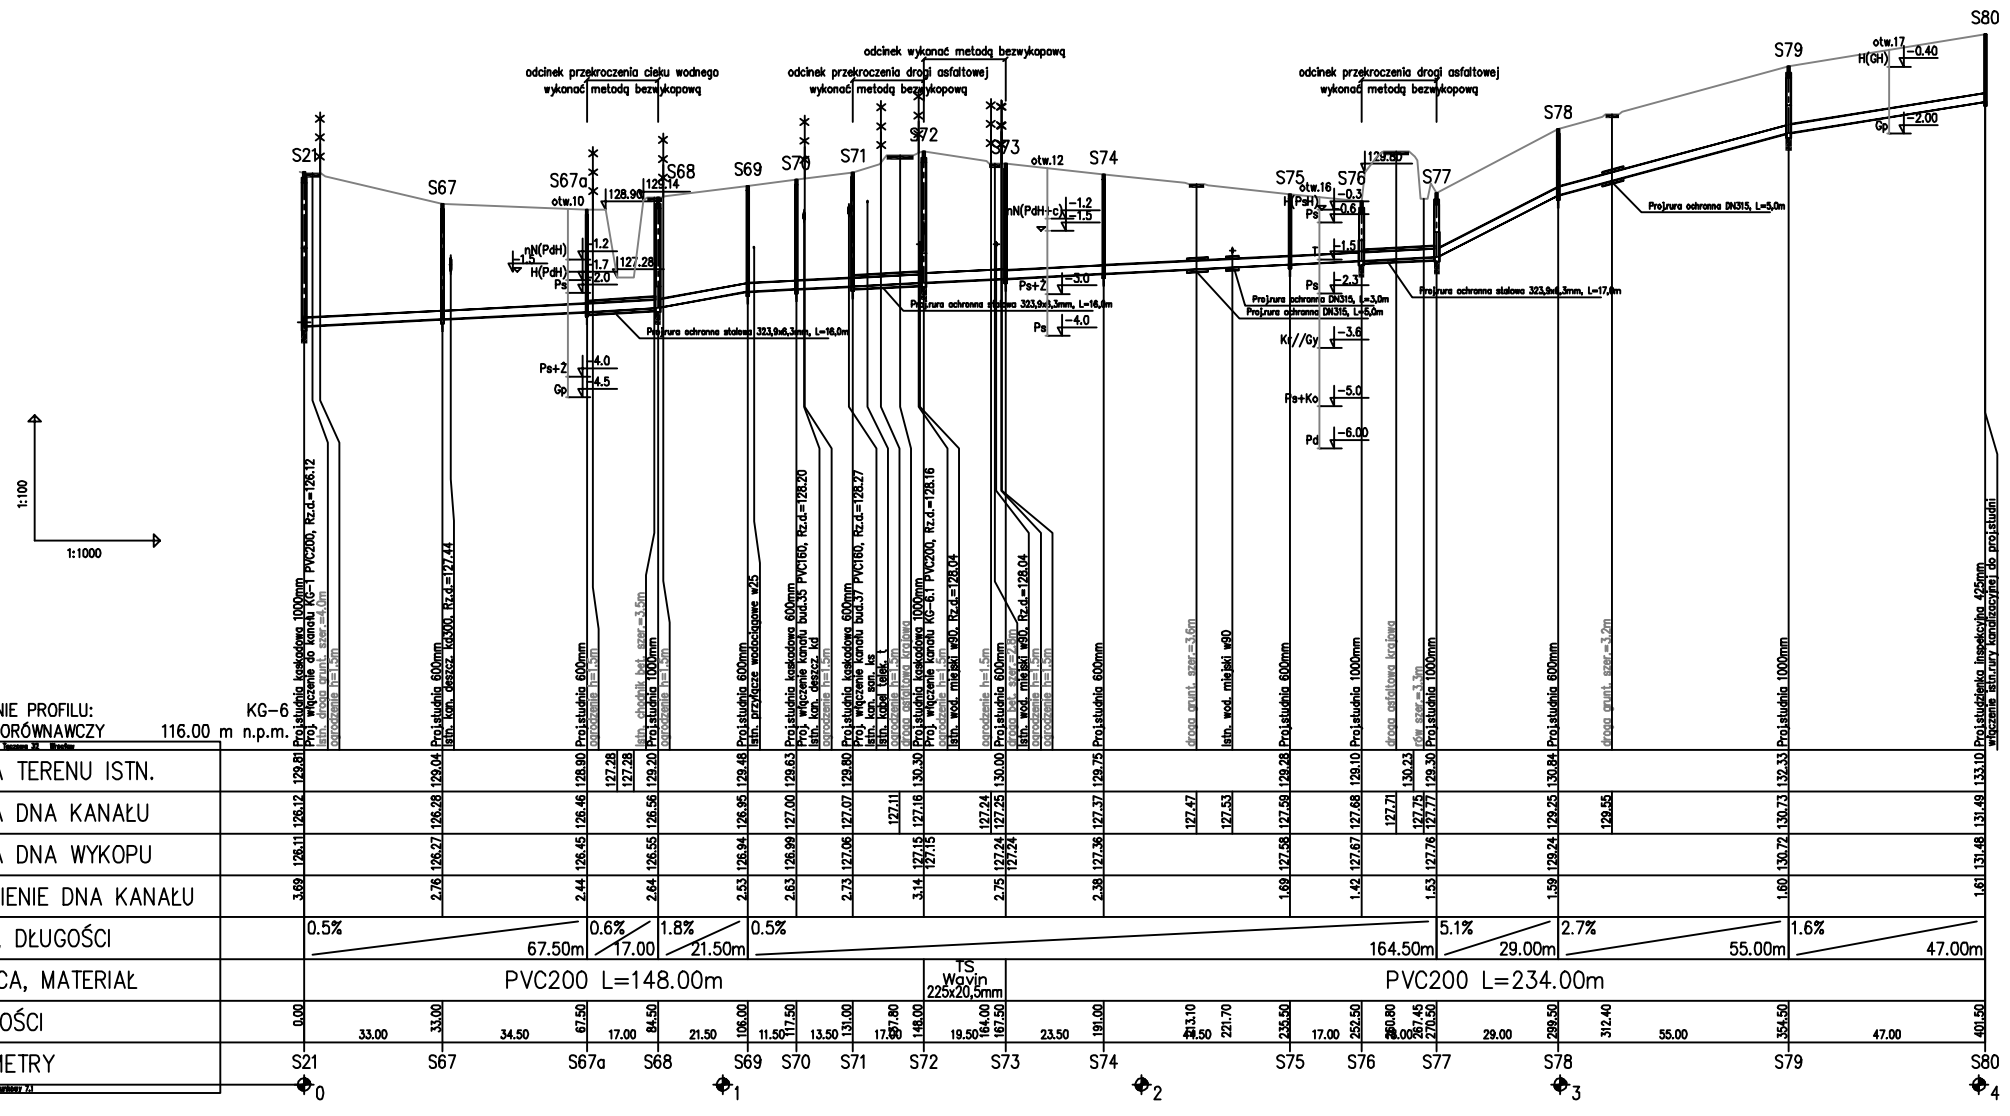
S21
S67
S67a
S68
S69
S70
S71
S72
S73
S74
S75
S76
S77
S78
S79
S80
odcinek przekroczenia cieku wodnego wykonać metodą bezwykopową
odcinek przekroczenia drogi asfaltowej wykonać metodą bezwykopową
odcinek wykonać metodą bezwykopową
odcinek przekroczenia drogi asfaltowej wykonać metodą bezwykopową
otw.10
otw.12
otw.16
otw.17
H(Ps+)
H(Pd+)
nN(Pdh)
H(Pdh)
Ps
Ps+2
Gp
Pd
Ko//Gy
Ps+Ko
droga gruntowa
droga asfaltowa krajowa
