



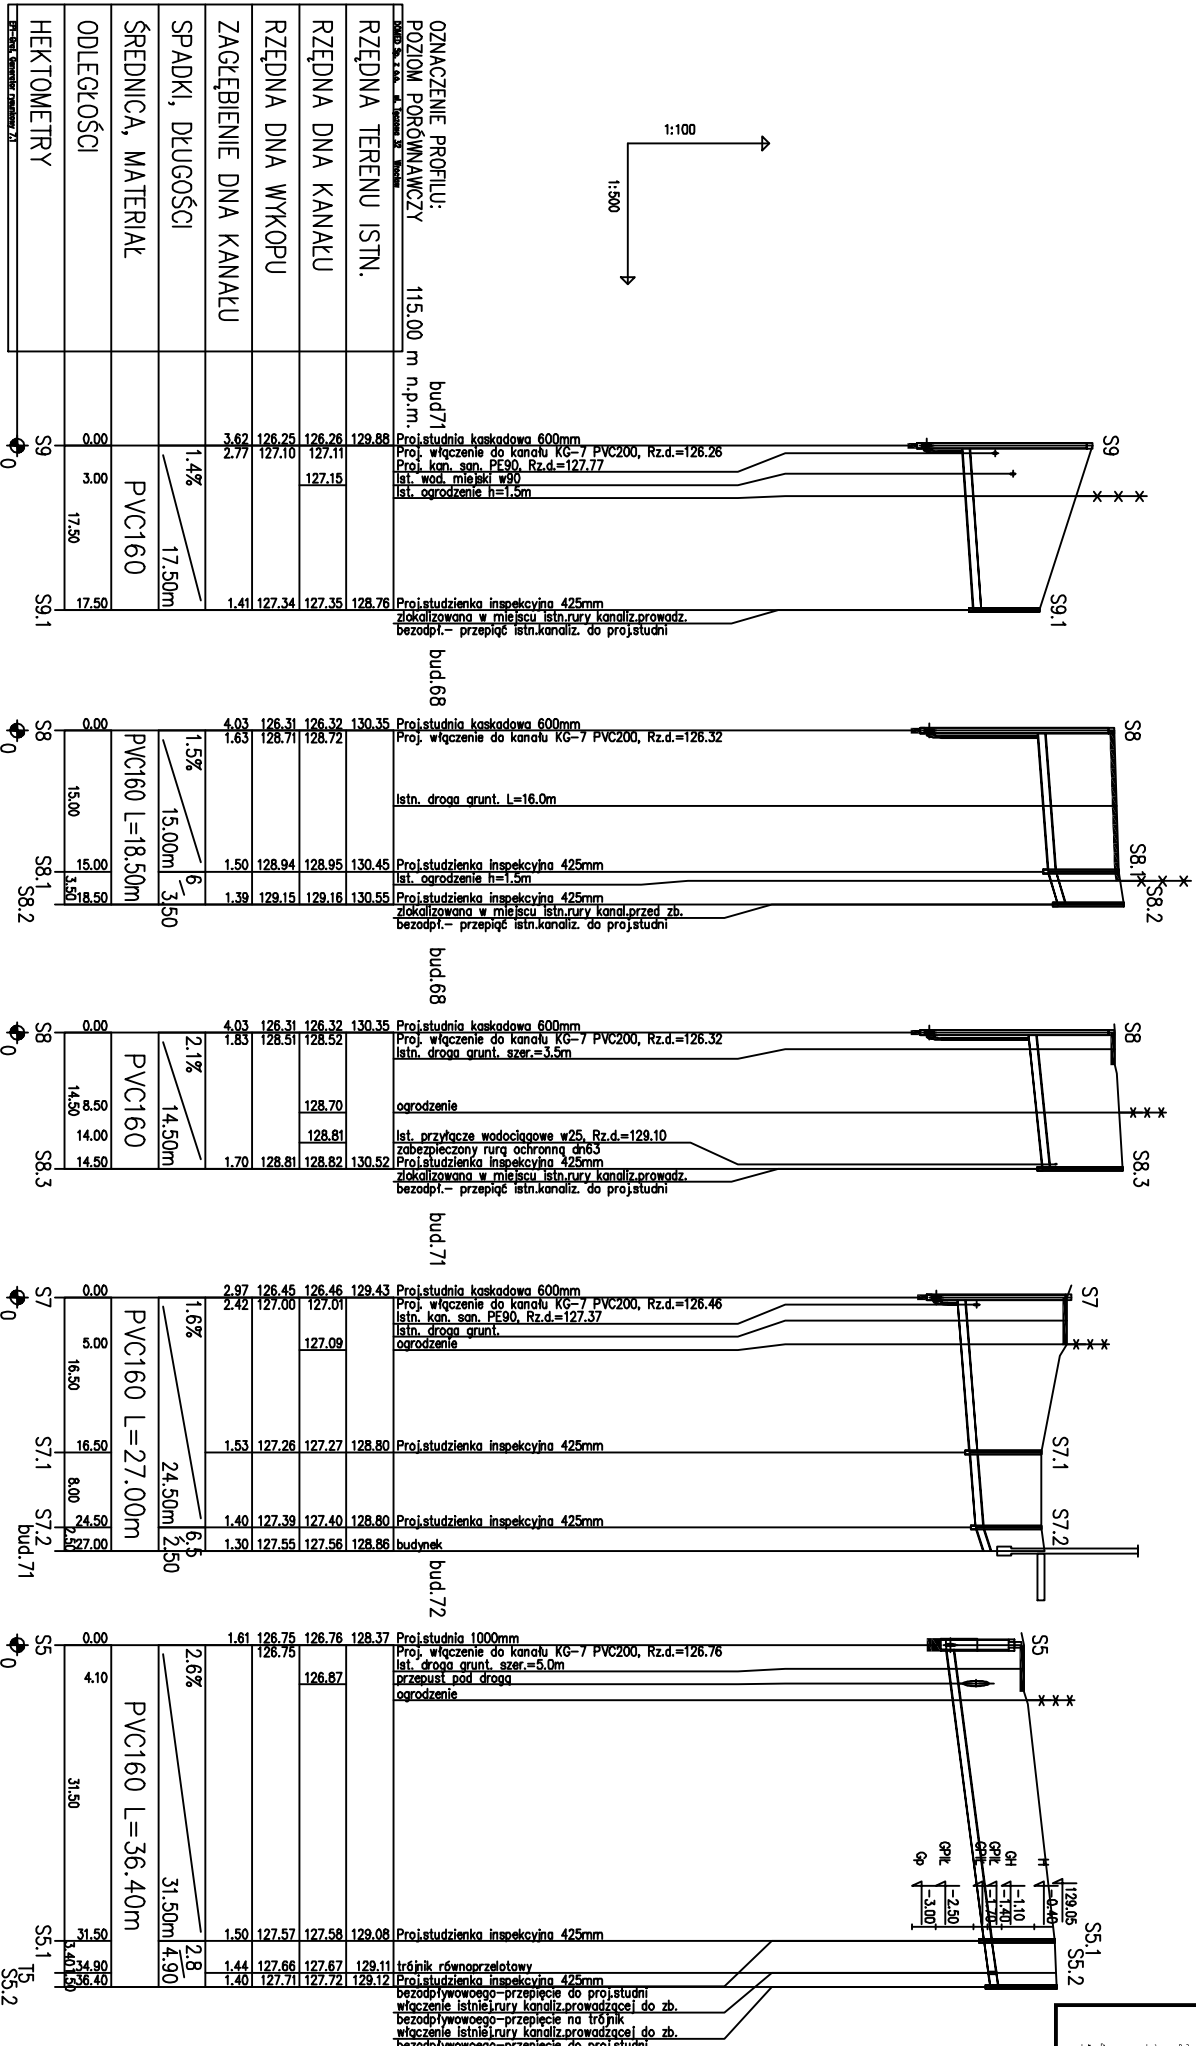

PRZEDSIĘBIORSTWO PRODUKCYJNO-USŁUGOWE "DOMED" Sp. z o.o., ul. Teczowa 32, Wrocław			
Inwestor	Gmina Biskupiec, ul. Podległości 2, 1-1300 Biskupiec	Stadium	PB
Inwestycja	<p>Strefa kanalizacyjna i sanitarna wraz z przyłączami, przeznaczona do realizacji w ramach projektu pn. "Modernizacja i rozbudowa infrastruktury kanalizacyjnej i sanitarnej w miejscowości Biskupiec, gmina Biskupiec"</p>	Temat	PROJEKT KANALIZACJI SANITARNEJ z OCZYSZCZALNIĄ ŚCIEKÓW
Teść	PROJ. PODŁUŻNY PRZYLĄCZY DO KOLEKTORA KG-7		
Funkcja	Imię i nazwisko	Upewnienia	Podpis
Proj.inst.sanit.	Magdalena Kucharska	24/10/05,06	11/12/09
Proj.inst.sanit.gr	Piotr Peregrzynowski	4/26/04,05	11/12/09
		Nr rys.	22
		Skala: 1:100/500	