



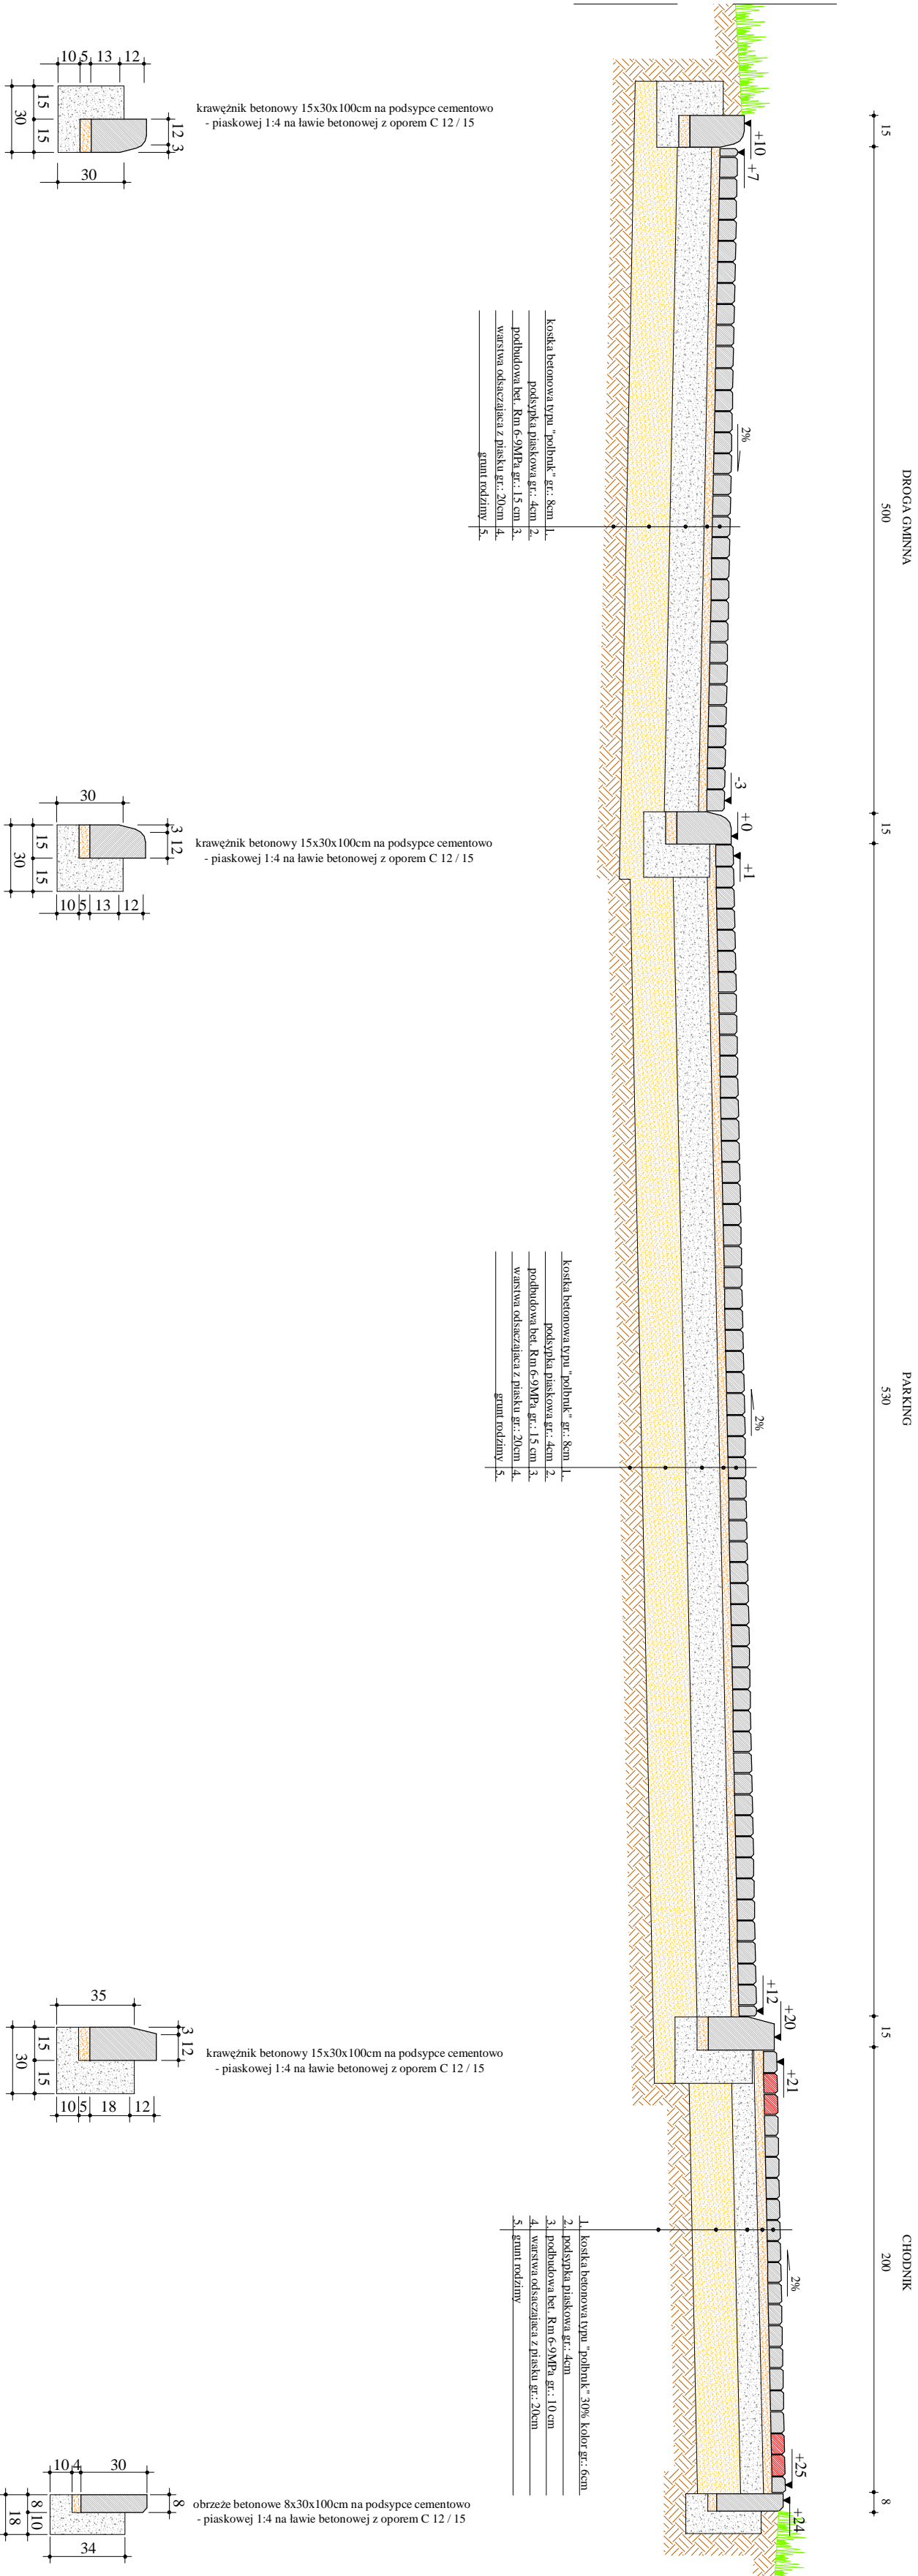

Investor:	Urząd Miasta i Gminy Biskupiec	09.2008r.
Wykonawca:	Zakład Usług "DAN" Jawna	
Projektant:	inż. Grzegorz Drzyński	19/8/01
