


PROFIL PODŁUŻNY

skala 1: $\frac{50}{500}$

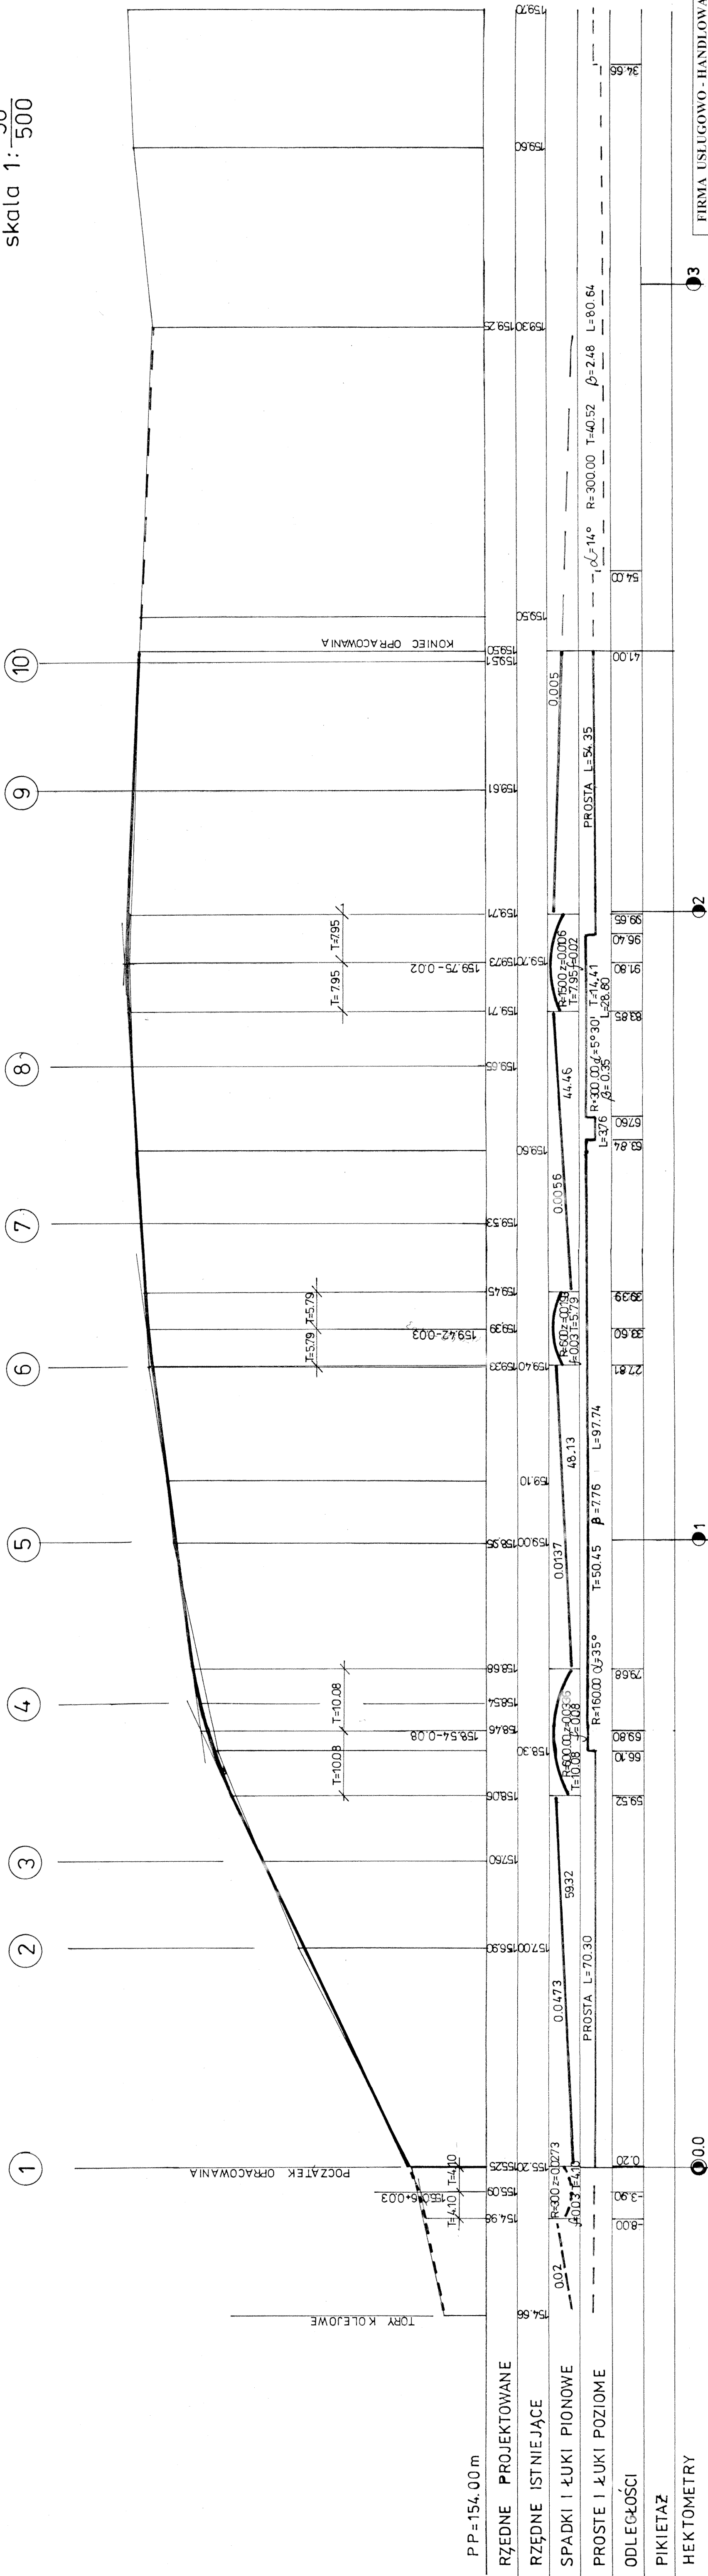

FIRMA USŁUGOWO - HANDLOWA	
Osztyn ul. Herdera 18/14	
TEMAT: PRZEBUDOWA DRÓGI GRUNTOWEJ	
ADRES: PARCELA WIELKA gm. BISKUPEC	
PROJEKTOWAŁ	mgr inż. H. BUBACZ ul. 57/6401
OPRACOWAŁ	H. MOLEWSKA
mgr inż. H. SZATKOWSKI	
SF-RAMU2/L	ul. 54/8301
PR.Bud.	
SKALA	1: 500/500
Nr Zlec.	
DATA	IV 2009
Nr Rys.	
D - 2	