


Dz. Nr 169  
chodnik betonowy - ul. Bohaterów

Dz. Nr 373  
ul.Plażowa

PROFIL PODŁUŻNY  
SIECI WODOCIĄGOWEJ  
W M. BISKUPIEC  
UL. BOHATERÓW - ETAP I

T<sub>15</sub><sup>W</sup> - T<sub>5</sub><sup>W</sup>

- OZNACZENIA:
- T - TRÓJNIK WOD.
  - T<sup>W</sup> - WĘZŁ ROZDZIELCZY - TRÓJNIK NA SIECI
  - TH - TRÓJNIK DLA POŁĄCZENIA HYDRANTU
  - Z- ZASUWA NA SIECI
  - t - ZAŁAMANIE NA RUROCIĄGU
  - Hp - HYDRANT NAZIEMNY

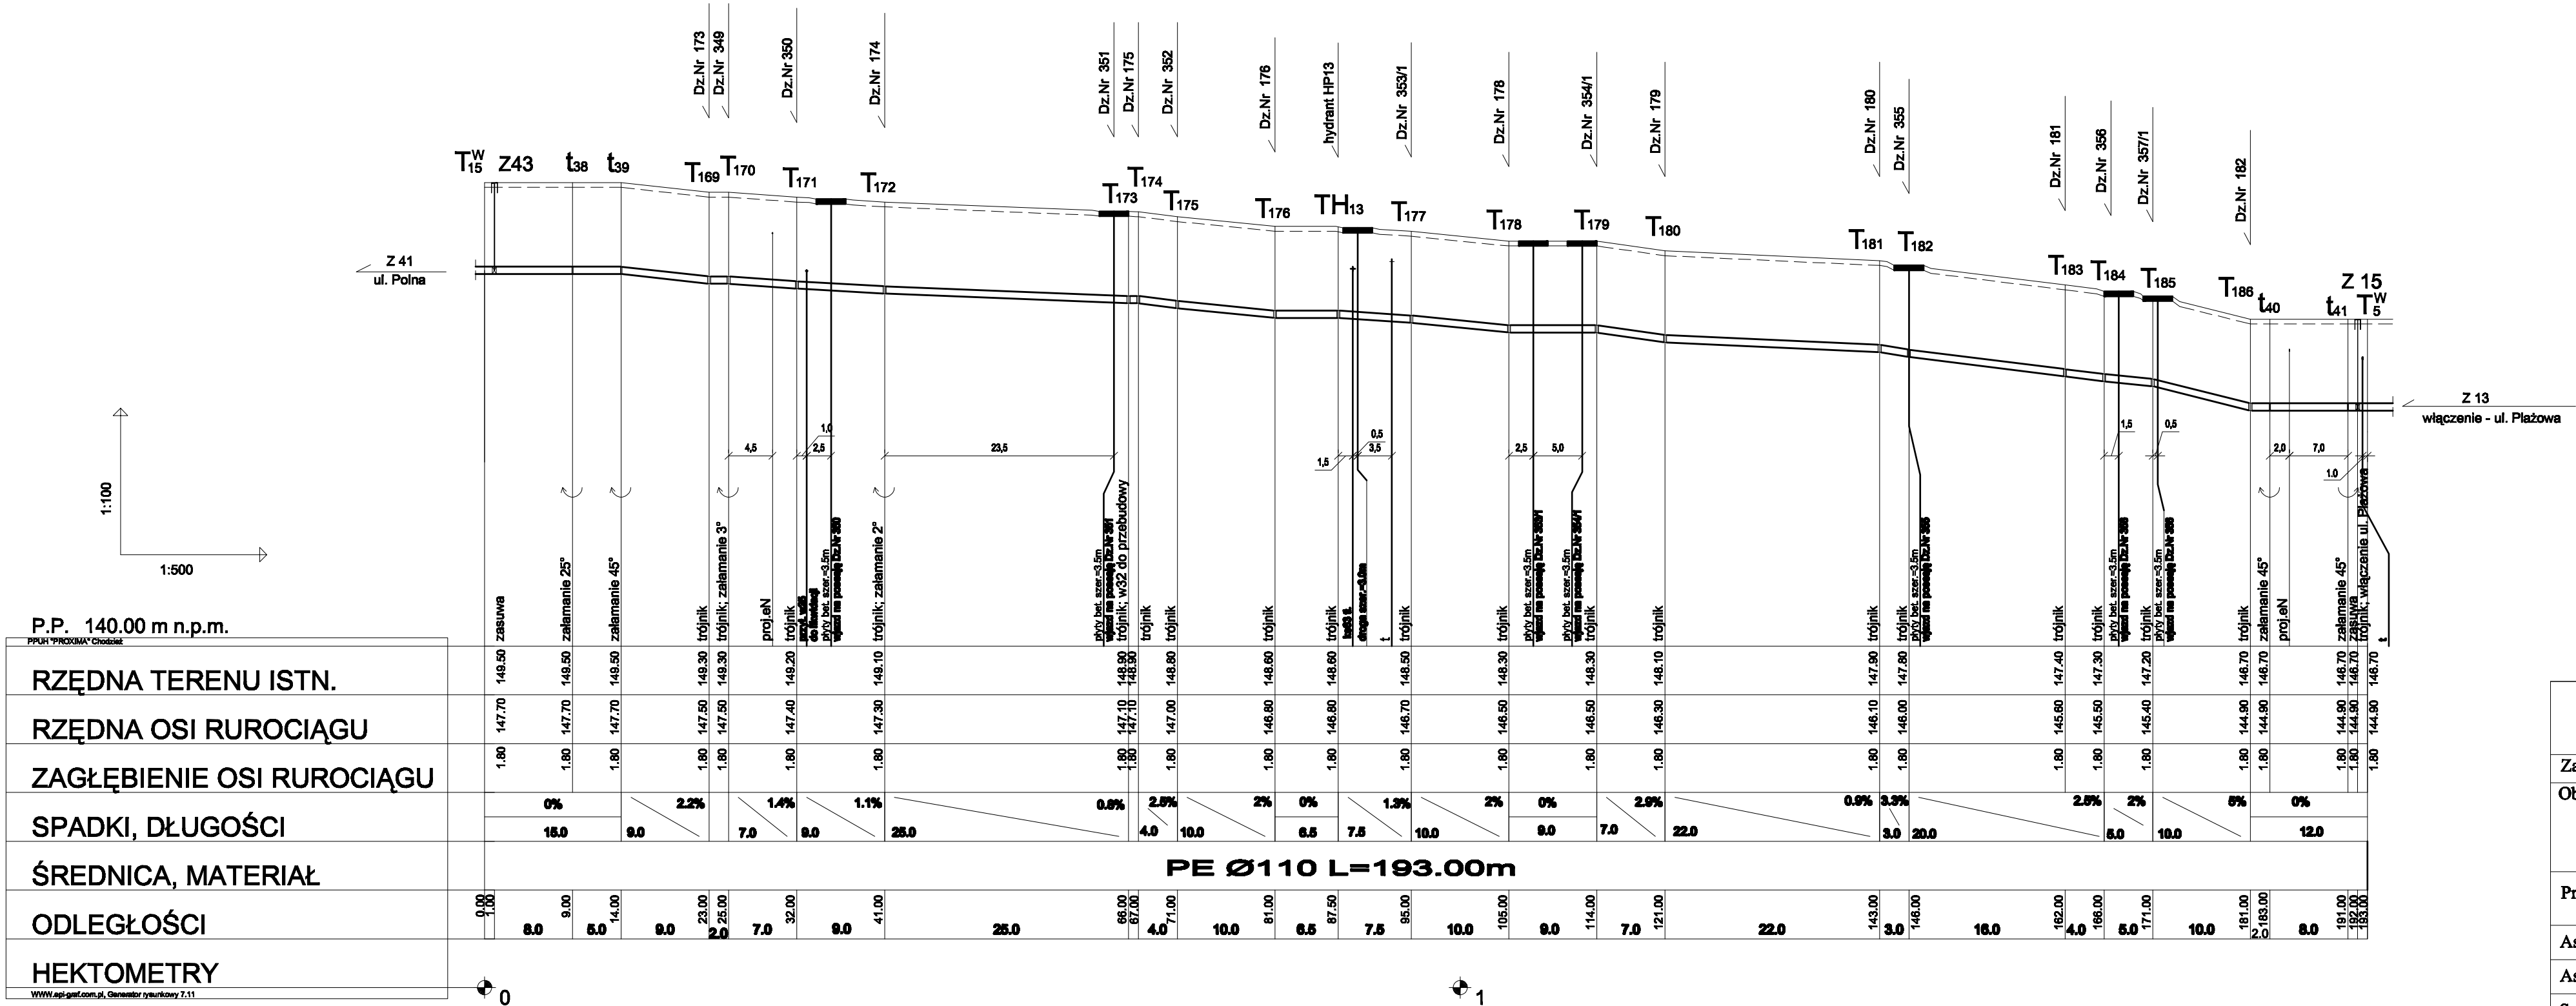

PPUH "PROXIMA" Spółka z o.o.  
w Chodzieży  
PRACOWNIA PROJEKTOWA  
Gmina Biskupiec

Obiekt : Przebudowa dróg, sieci wodociągowej i oświetleniowej, kanalizacji deszczowej w ulicach Plażowa, Bohaterów, Krótka, Okrzei, Śmiła, Jeziorna, Kopernika, Poznańska w Biskupcu

Skala  
1:100  
1:500

Projektant: inż. Tomasz Przewoźny  
As. Projektanta: inż. Cezary Fornal  
As. Projektanta: mgr inż. Zenon Lepionka  
Sprawdzający: Tytuł rys. Profil podłużny

Data  
30.01.2009  
Nr arch.  
11/07  
Nr rys.  
11