


UL. BOHATERÓW - NAWIERZCHNIA Z KOSTKI BETONOWEJ
DZIAŁKA NR 169.

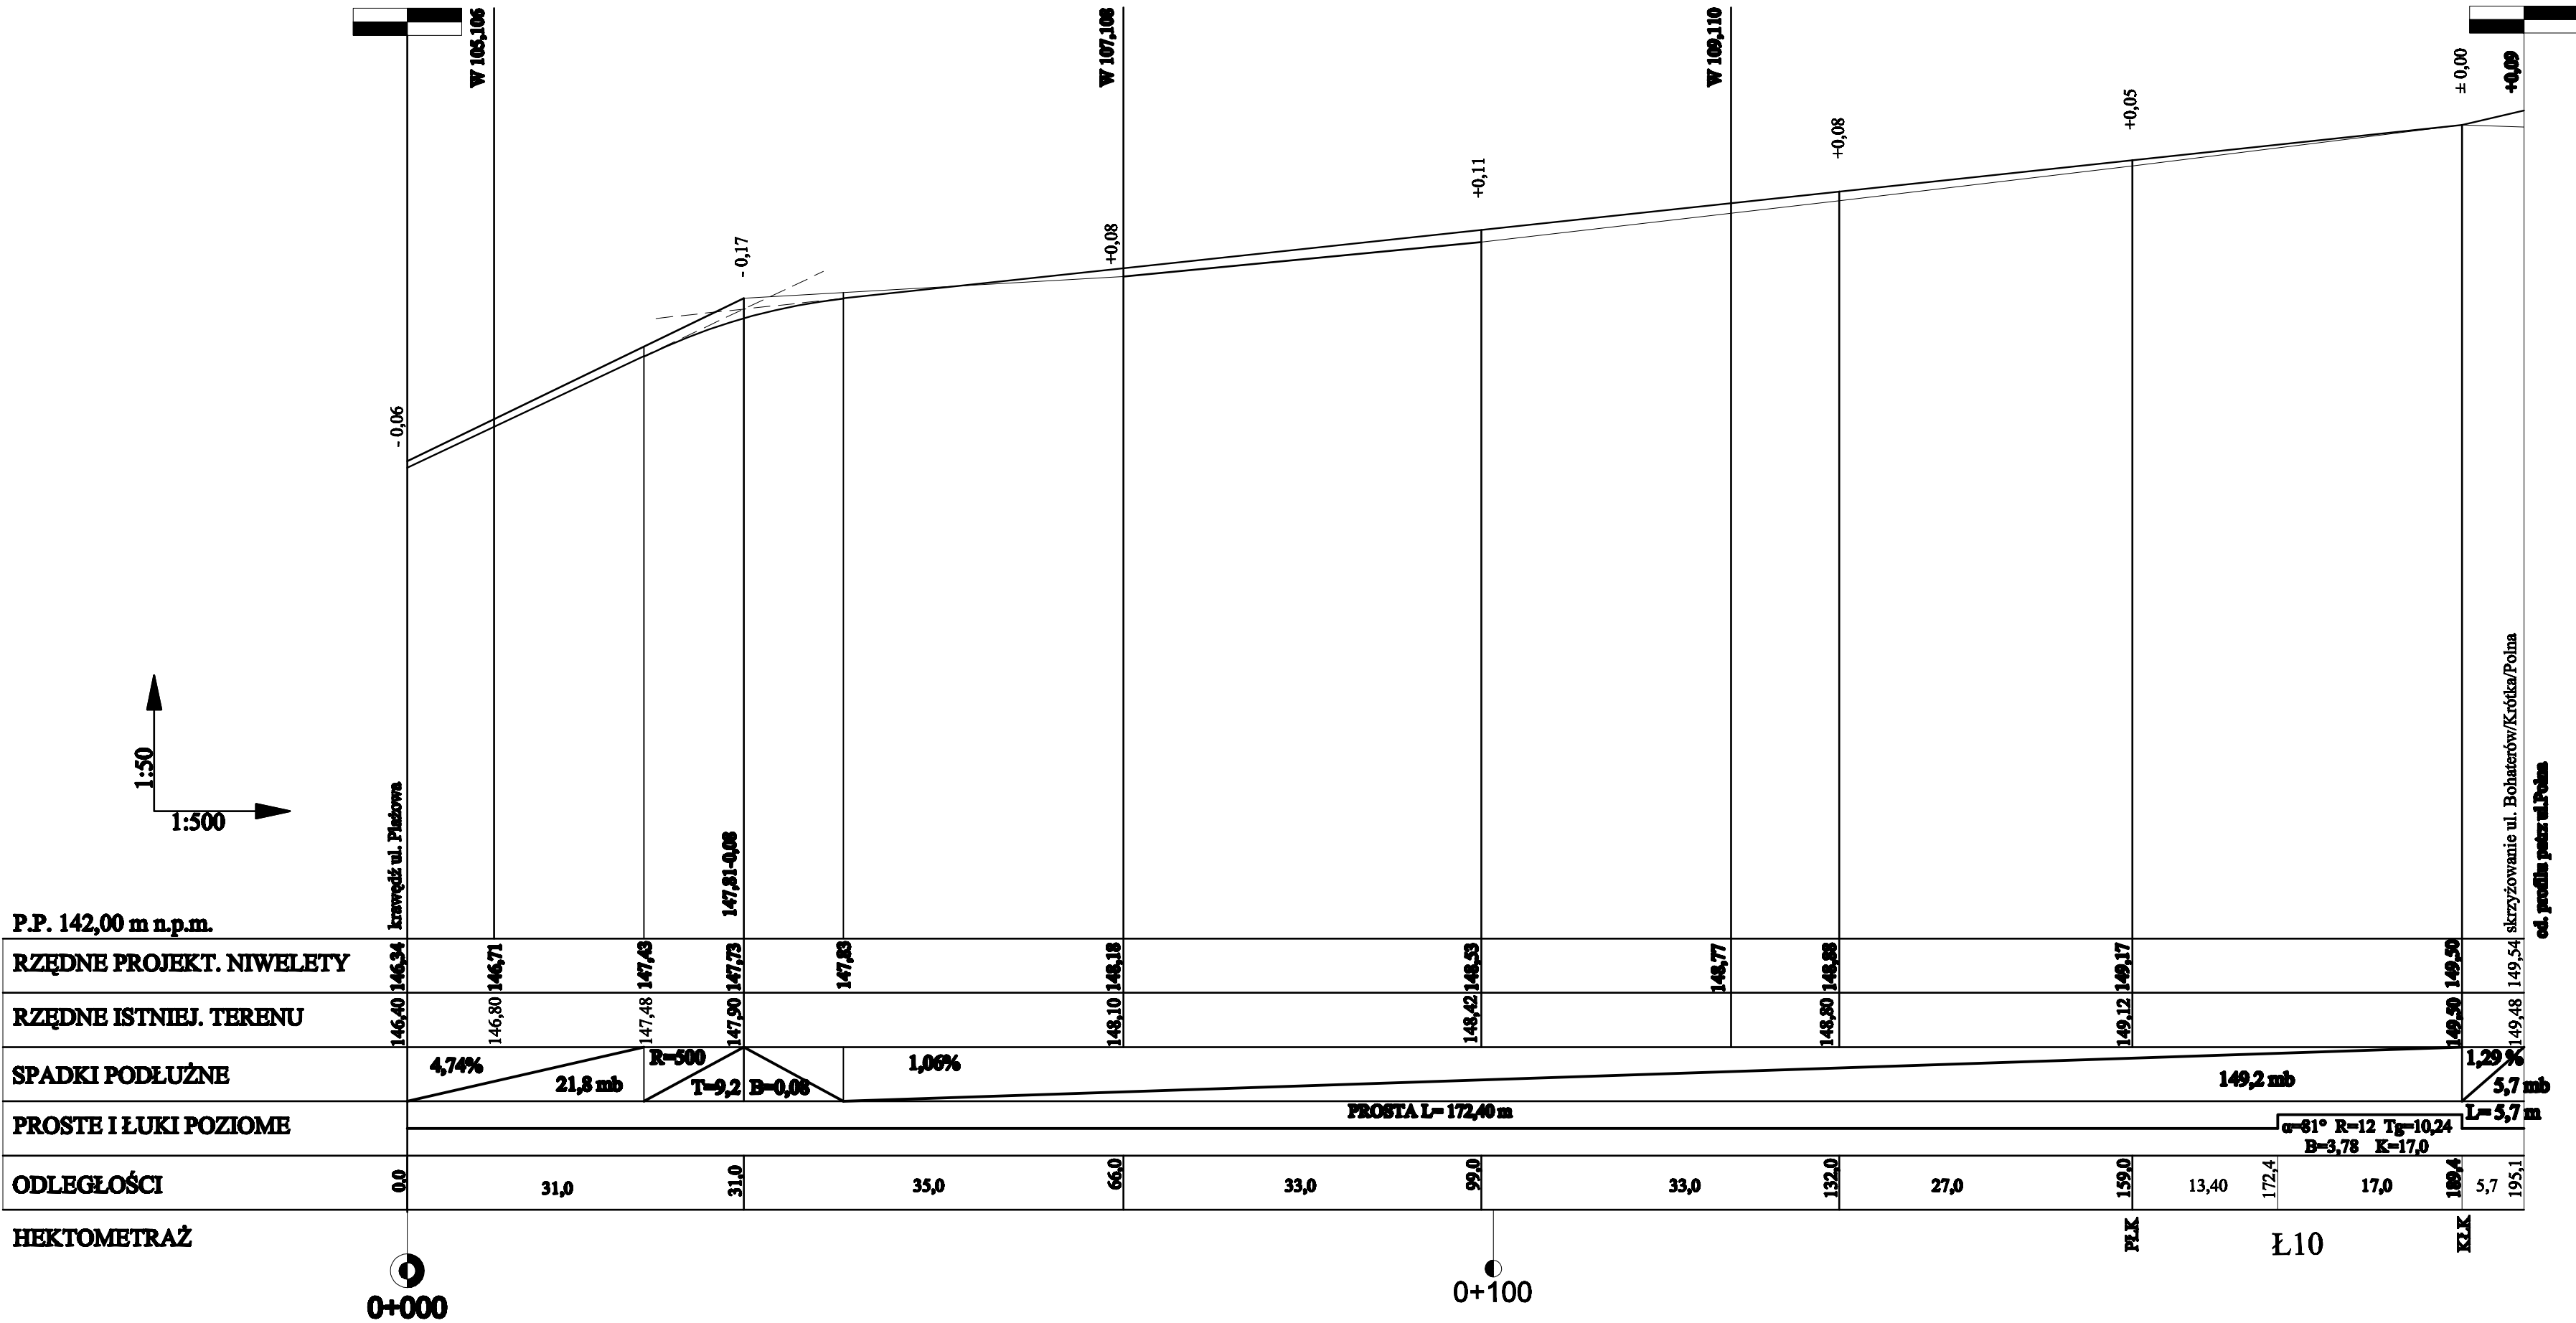

OZNACZENIA:
W - projektowane wpusty uliczne

PPUH "PROXIMA" Spółka z o.o. w Chodzieży PRACOWNIA PROJEKTOWA			
Zamawiający:		Gmina Biskupiec	
Objekt : Przebudowa dróg, sieci wodociągowej i oświetleniowej, kanalizacji deszczowej w ulicach Piłzowa, Bohaterów, Krótka, Okrzei, Śmiąta, Jeziorna, Kopernika, Poznańska w Biskupcu			Skala 1: ⁵⁰ ₅₀₀
Projektant:	imię i nazwisko	Podpis	Data
	tech. Zenon Przewoźny		30.01.2009
As. Projektanta:	tech.drog.Maria Przewoźna		Nr arch.
As. Projektanta:			
Sprawdzający:	mgr inż. Bolesław Śliwiński		11/07
Tytuł rys.	Profil podłużny ulicy Bohaterów		Nr rys. 13