


UL.OKRZEI - NAWIERZCHNIA Z KOSTKI BETONOWEJ
DZIAŁKI NR 196,243/1,243/2.

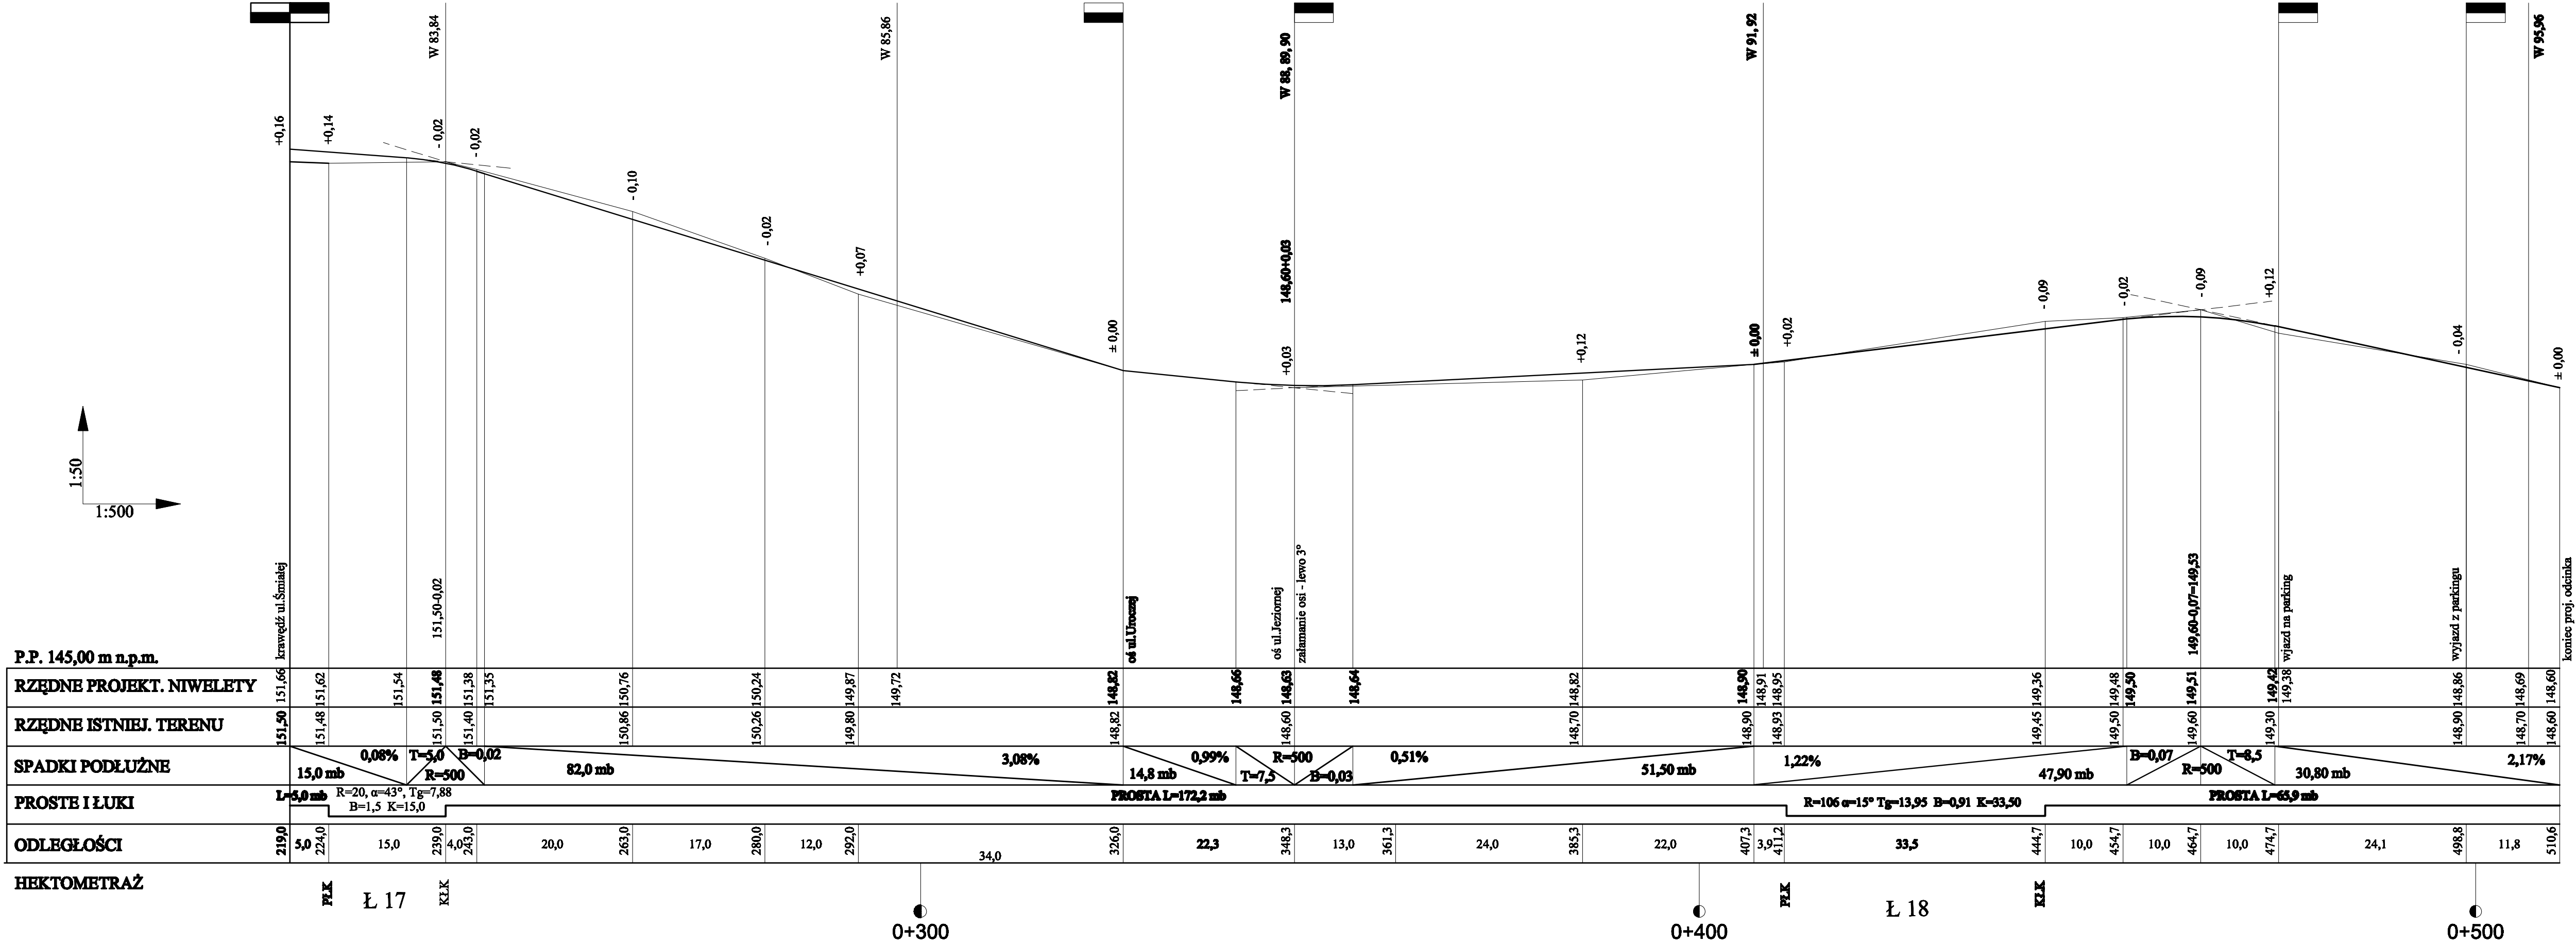

OZNACZENIA:
W - projektowane wpusty uliczne

PPUH "PROXIMA" Spółka z o.o. w Chodzieży PRACOWNIA PROJEKTOWA			
Zamawiający:		Gmina Biskupiec	
Objekt : Przebudowa dróg, sieci wodociągowej i oświetleniowej, kanalizacji deszczowej w ulicach Piłzowa, Bohaterów, Krótka, Okrzei, Śmiala, Jeziora, Kopernika, Poznańska w Biskupcu			Skala 1:500
Projektant:	imię i nazwisko	Podpis	Data
	tech. Zenon Przewoźny		30.01.2009
As. Projektanta:	tech.drog.Maria Przewoźna		Nr arch. 11/07
As. Projektanta:			
Sprawdzający:	mgr inż. Bolesław Śliwiński		Nr rys. 17
Tytuł rys.	Profil podłużny ulicy Okrzei		