PLAN OZNAKOWANIA - ZNAKI ISTNIEJĄCE
UL. WOJEWÓDZKA W BISKUPCU,
SKALA 1:500

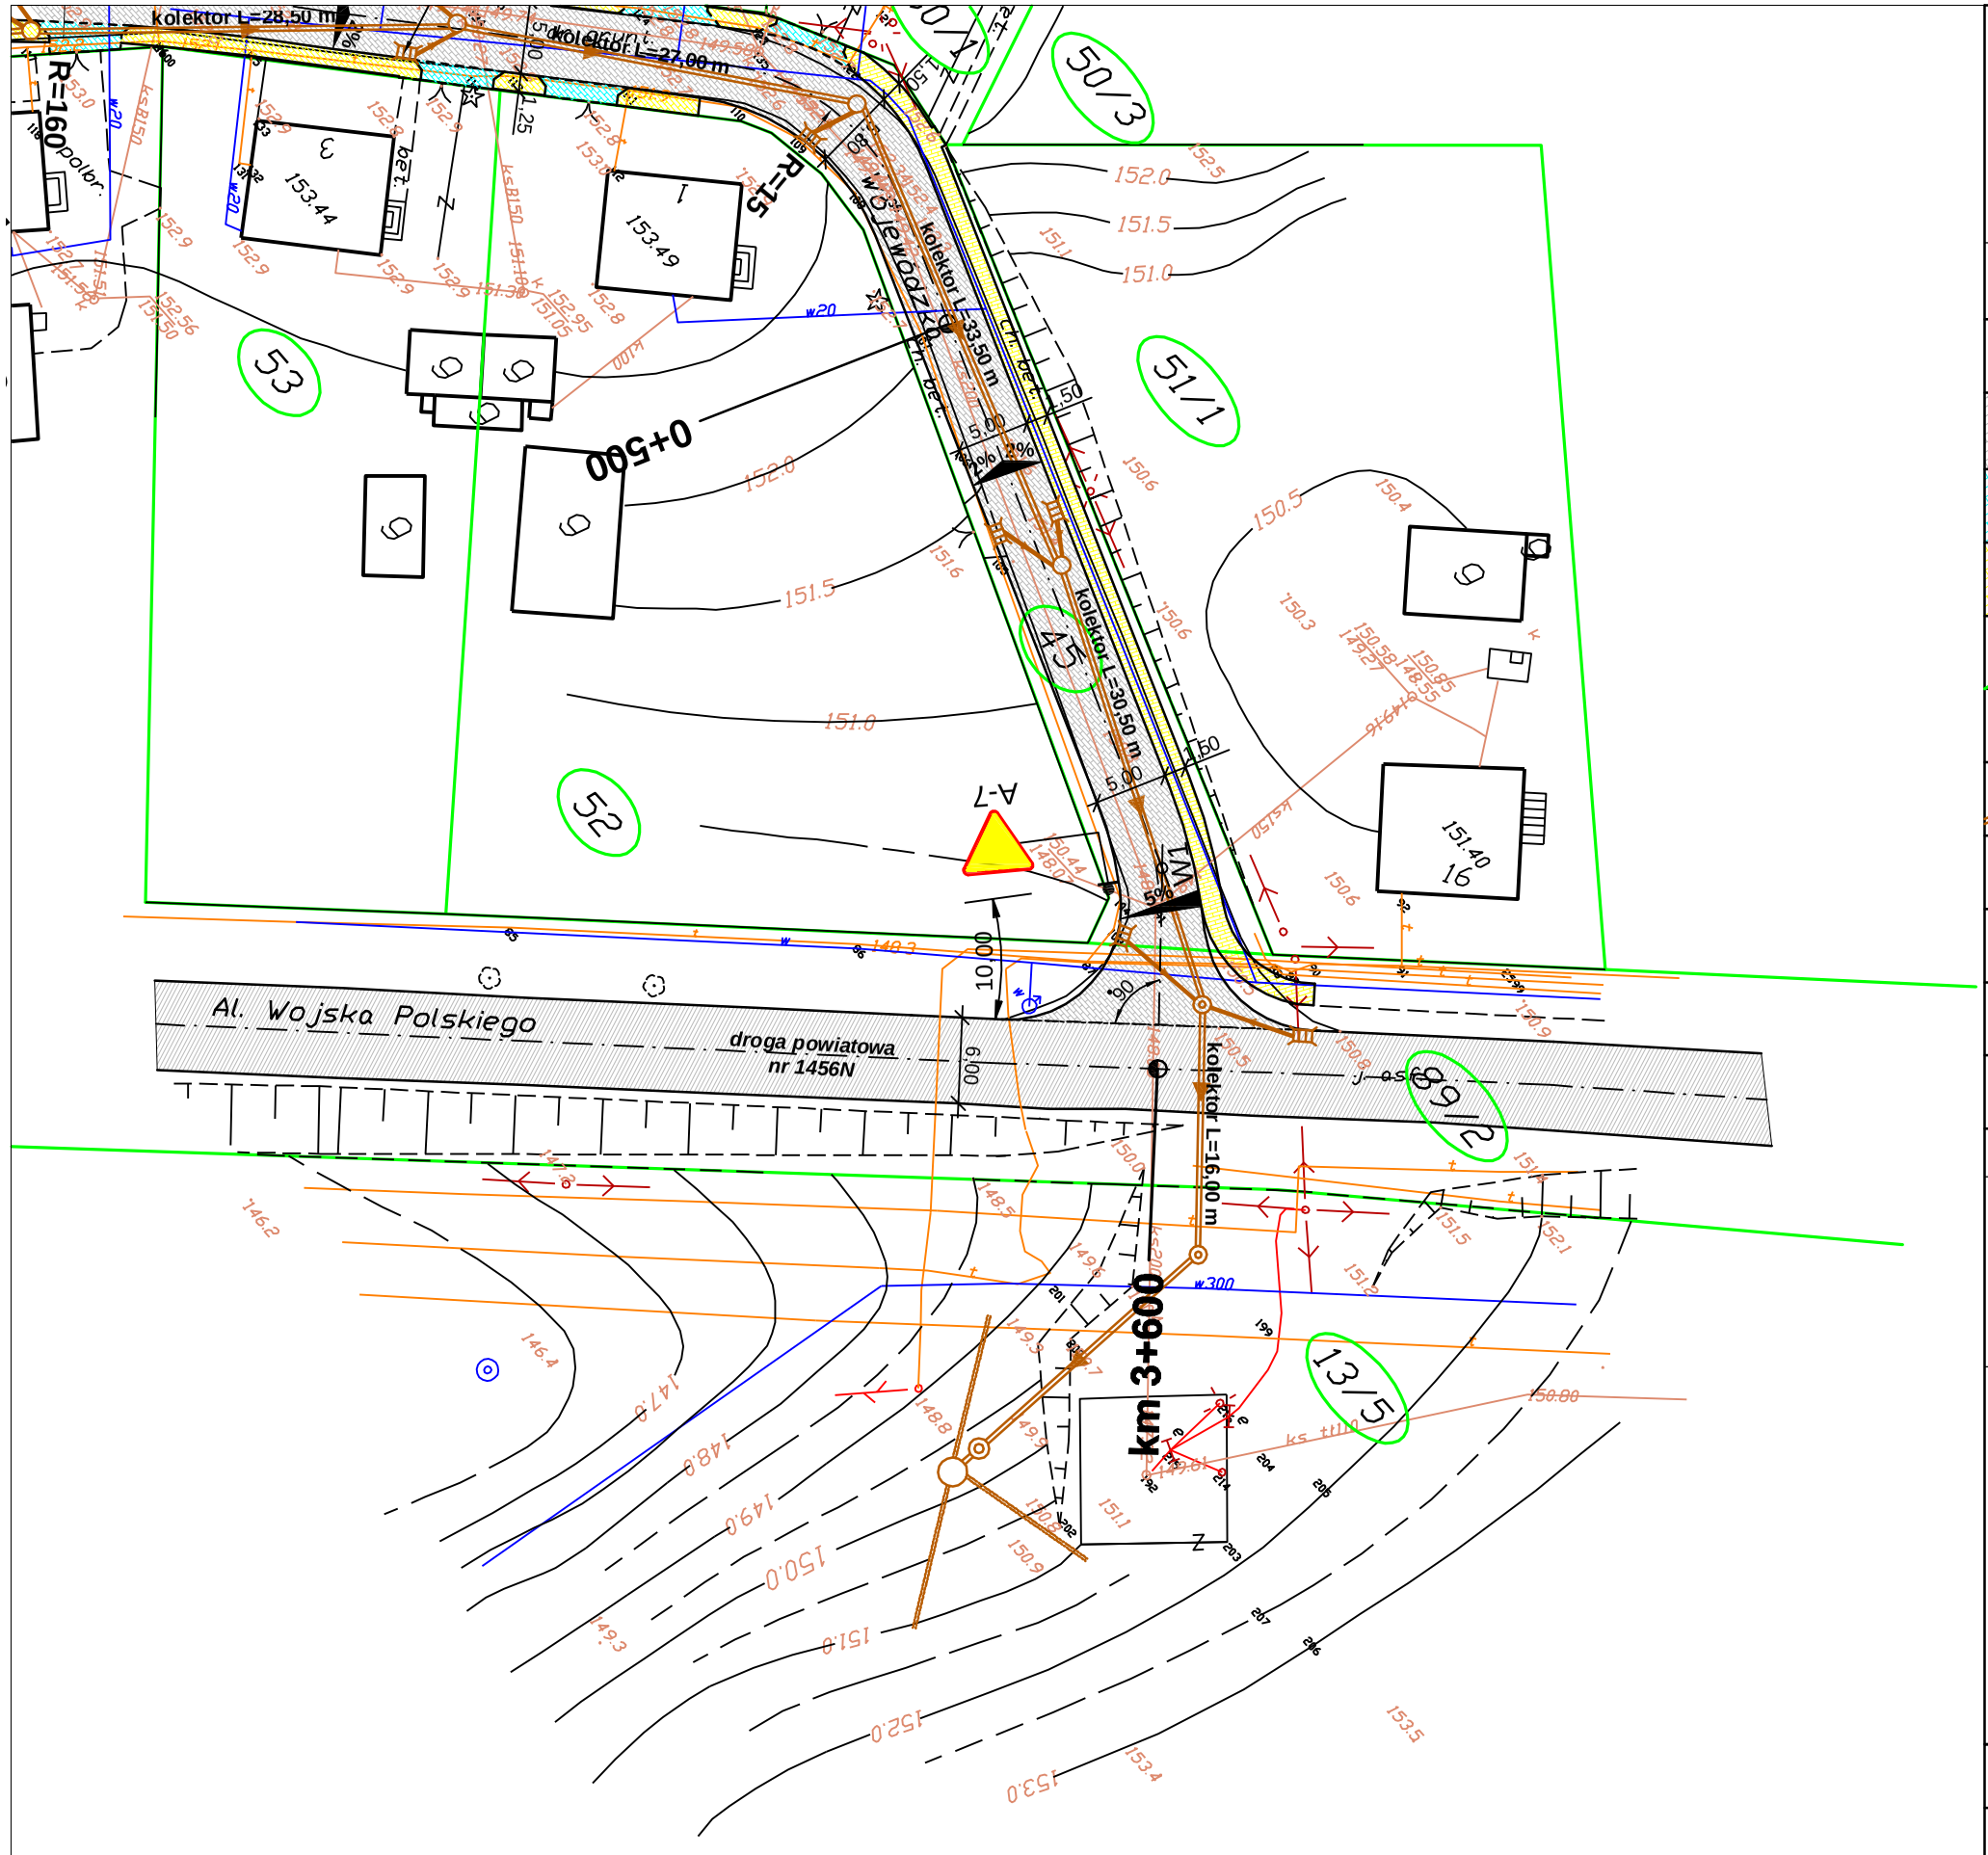

LEGENDA

A-7	OZNAKOWANIE ISTNIEJĄCE
	PROJEKTOWANA JEZDNIA Z KOSTKI POLBRUK
	PROJEKTOWANE ZJAZDY Z KOSTKI POLBRUK
	PROJEKTOWANY CHODNIK
	GRANICA DZIAŁEK
	WPUSTY ULICZNE; STUDNIE
	KOLEKTOR
	OŚ JEZDNI
	KRAWĘDŹ JEZDNI

ZAKŁAD USŁUG "DAN" spółka z o. o.
14-200 Iława, ul. Kopernika 4C/22
tel./fax. (089) 644 81 77

MAPA SYTUACYJNO - WYSOKOŚCIOWA
Skala 1:500

KERG: 0703-41/2008
Woj: warmińsko-mazurskie
Miasto: Biskupiec
Obręb: m. Biskupiec
Arkusz: 223.1431924, 1923, 1942, 2013
Działki: 45, 108

Sporządzono przez
WARMIŃSKIE PRZEDSIĘBIORSTWO GEODEZJI I GEOINFORMATYKI SPÓŁKA Z O.O. W BISKUPCU

Nie wyklucza się istnienia w terenie innych nie wykazanych na niniejszej mapie urządzeń podziemnych, które nie były zgłoszone do inwentaryzacji lub o których brak jest informacji w instytucjach branżowych.

Rysunek	**Plan oznakowania - znaki istniejące**		Nr. rys. 2.0.
Zadanie	**Skrzyżowanie drogi powiatowej nr 1456 N w km 3+600 z ul. Wojewódzką**		1:500
Inwestor	Gmina Biskupiec		05.2009 r.
Wykonawca	Zakład Usług "DAN" Iława		
Projektant	inż. Grzegorz Drzycimski	191/81/OL	

PDF stworzony przez wersję demonstracyjną pdfFactory www.pdffactory.pl/