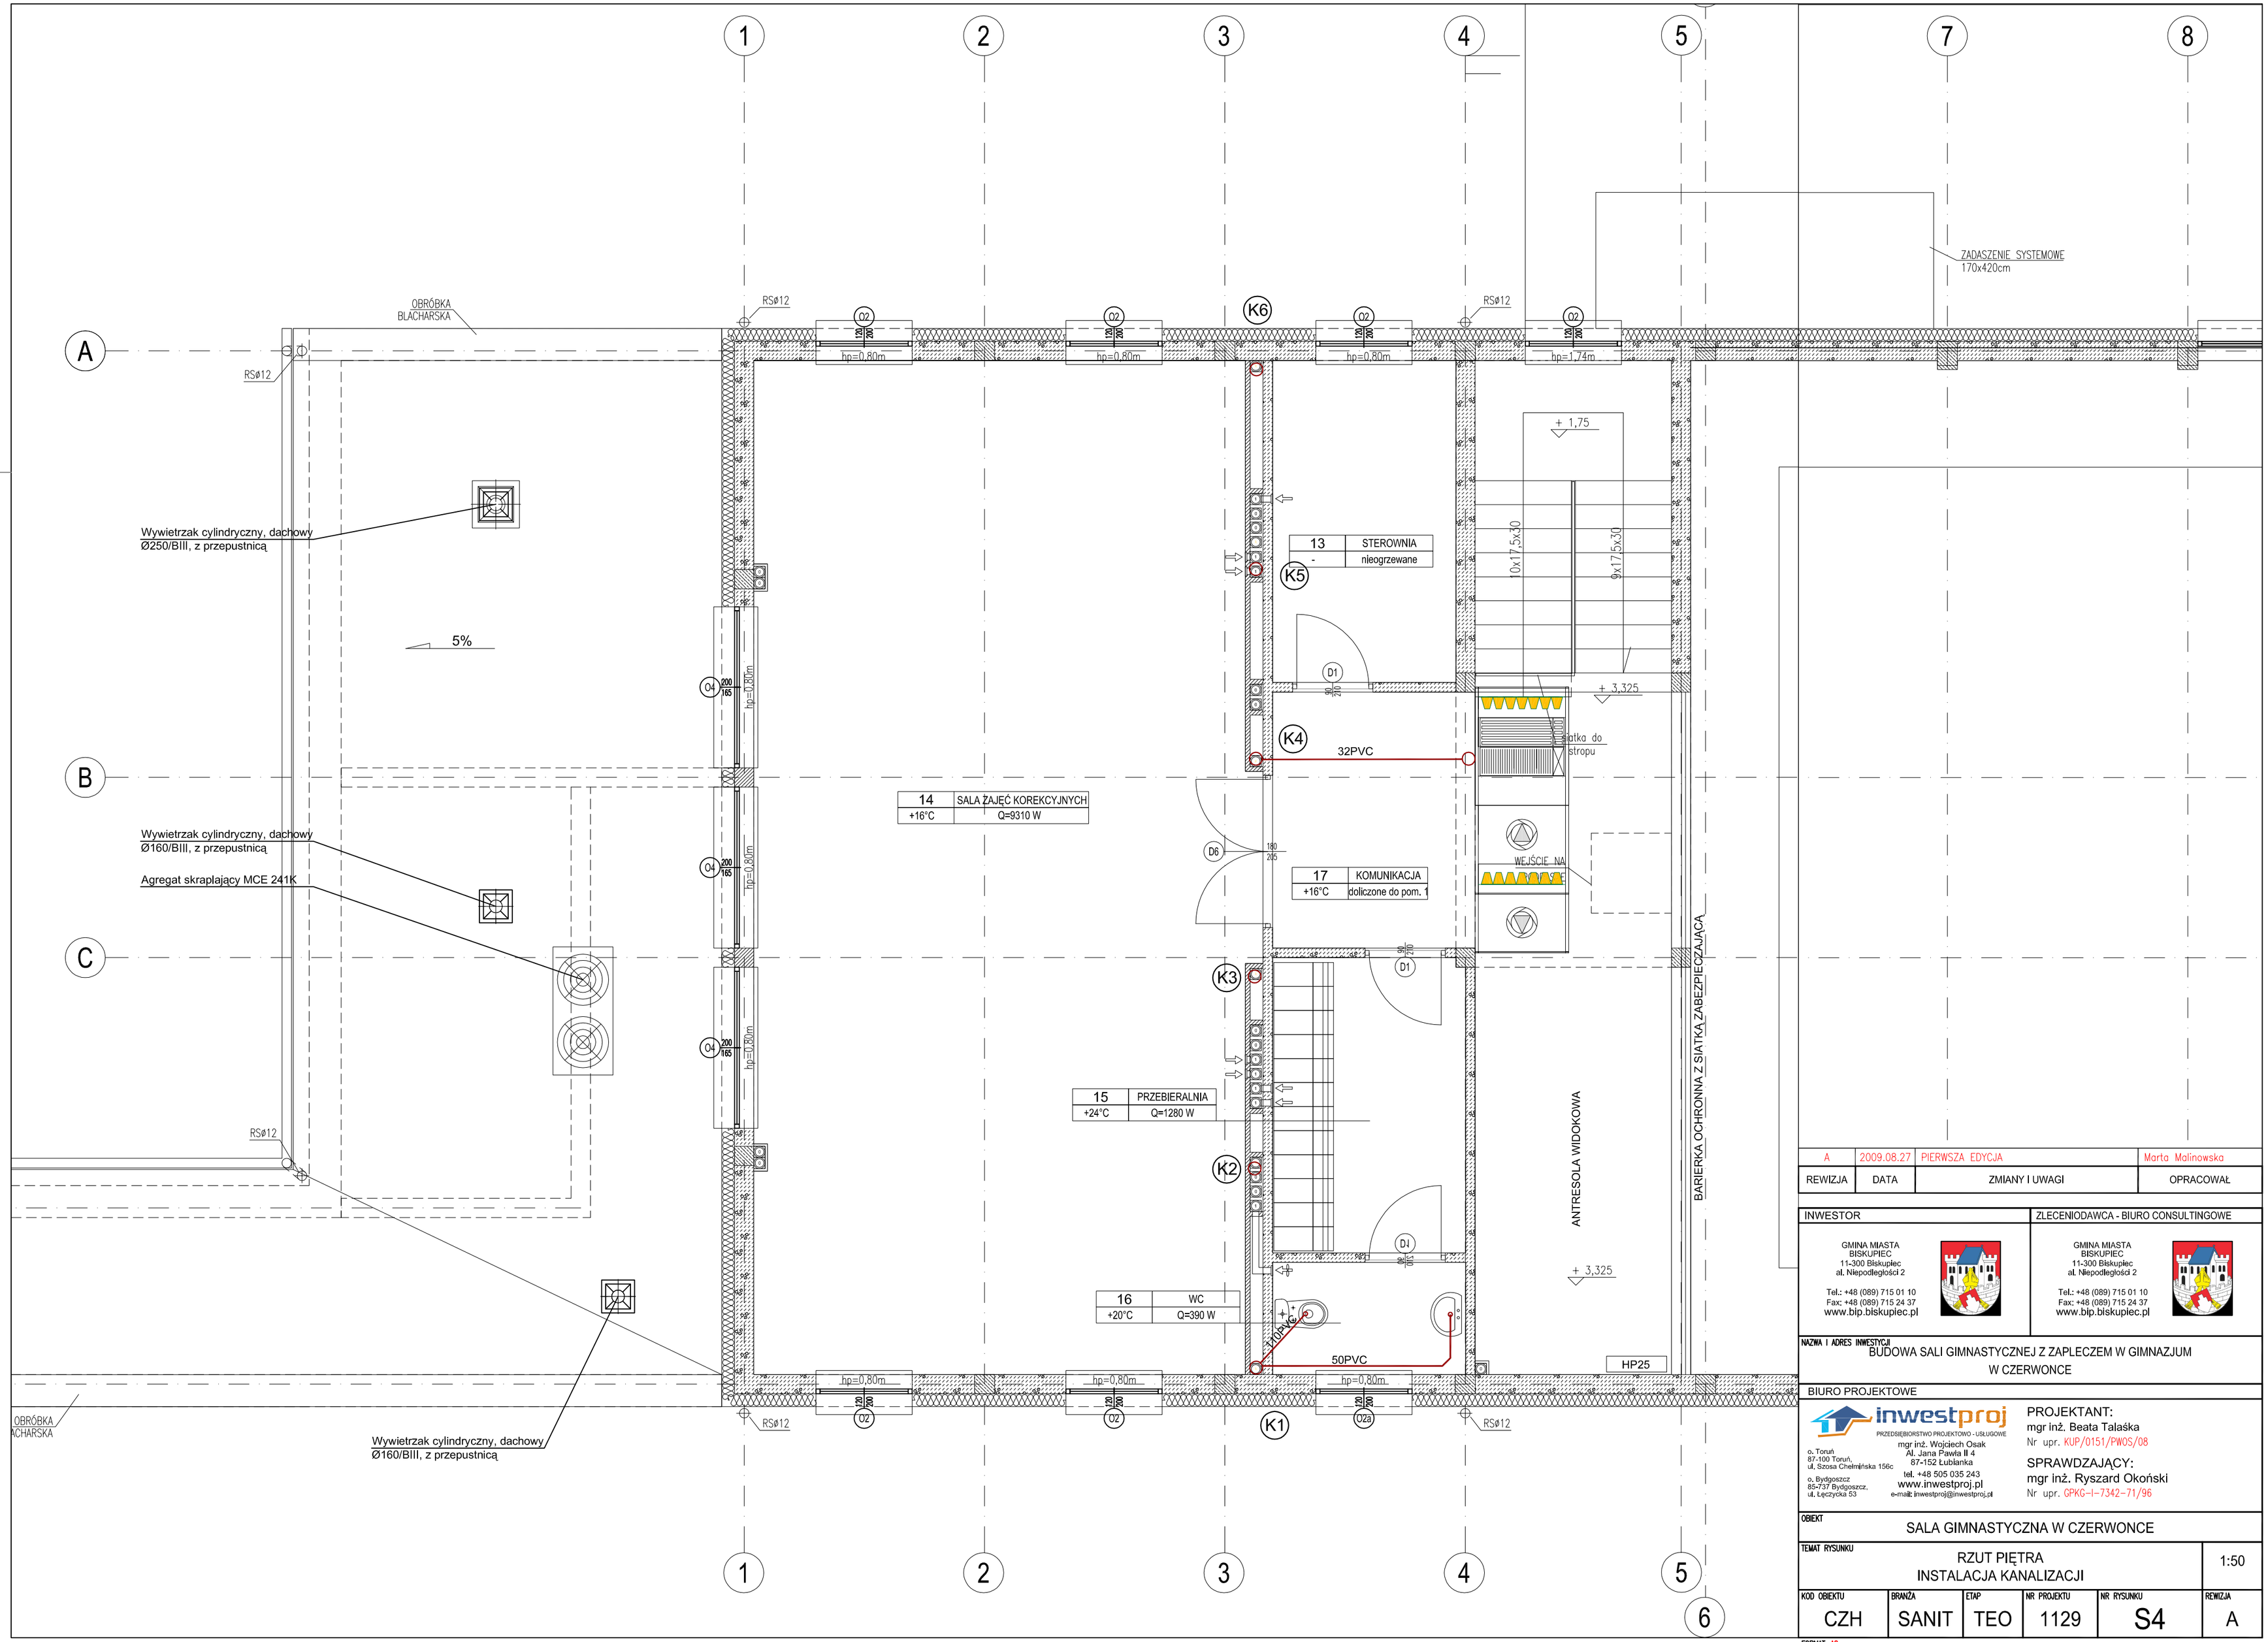

REWIZJA	DATA	ZMIANY I UWAGI	OPRACOWAŁ
A	2009.08.27	PIERWSZA EDYCJA	Marta Malinowska

INWESTOR	ZLECENIODAWCA - BIURO CONSULTINGOWE
GMINA MIASTA BISKUPIEC 11-300 Biskupiec al. Niepodległości 2 Tel.: +48 (089) 715 01 10 Fax: +48 (089) 715 24 37 www.bip.biskupiec.pl	GMINA MIASTA BISKUPIEC 11-300 Biskupiec al. Niepodległości 2 Tel.: +48 (089) 715 01 10 Fax: +48 (089) 715 24 37 www.bip.biskupiec.pl

NAZWA I ADRES INWESTYCJI
BUDOWA SALI GIMNASTYCZNEJ Z ZAPLECZEM W GIMNAZJUM W CZERWONCE

BIURO PROJEKTOWE

inwestproj
PRZEDSIĘBIORSTWO PROJEKTOWO - USŁUGOWE
o. Toruń
87-100 Toruń,
ul. Szosa Chełmińska 156c
o. Bydgoszcz
85-737 Bydgoszcz,
ul. Łęczycka 53
mgr inż. Wojciech Osak
Al. Jana Pawła II 4
87-152 Lubianka
tel. +48 505 035 243
www.inwestproj.pl
e-mail: inwestproj@inwestproj.pl

PROJEKTANT:
mgr inż. Beata Talaśka
Nr upr. KUP/0151/PWOS/08

SPRAWDZAJĄCY:
mgr inż. Ryszard Okoński
Nr upr. GPKG-I-7342-71/96

OBIEKT
SALA GIMNASTYCZNA W CZERWONCE

TEMAT RYSUNKU
RZUT PIĘTRA
INSTALACJA KANALIZACJI

1:50

KOD OBIEKTU	BRANŻA	ETAP	NR PROJEKTU	NR RYSUNKU	REWIZJA
CZH	SANIT	TEO	1129	S4	A

FORMAT: A2