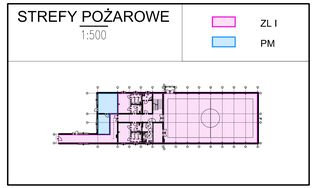

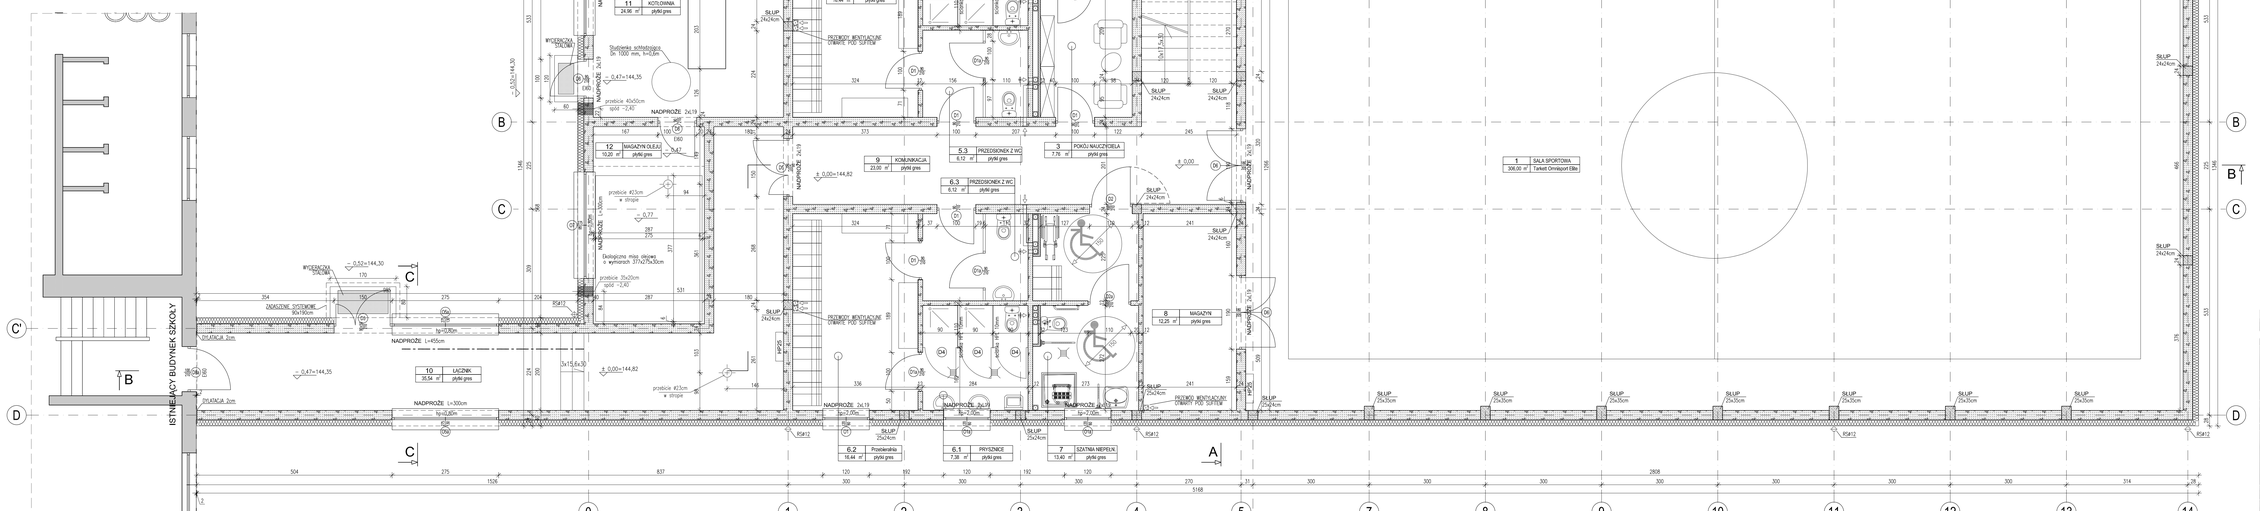
ISTNIEJĄCY BUDYNEK SZKOŁY
NADPROŻE 24/19
NADPROŻE L=300cm
NADPROŻE L=450cm
NADPROŻE L=300cm
1 SALA SPORTOWA 308,00 m² Tarkett Omnisport Elite
2 KLATKA SCHODOWA 12,44 m² płytki gres
3 POKÓJ NAUCZYCIELA 7,76 m² płytki gres
4 TOALETA 4,33 m² płytki gres
5.1 PRYSZNICE 7,38 m² płytki gres
5.2 Przebieralnia 16,44 m² płytki gres
5.3 PRZEDSIONEK Z WC 6,12 m² płytki gres
6.1 PRYSZNICE 7,36 m² płytki gres
6.2 Przebieralnia 16,44 m² płytki gres
6.3 PRZEDSIONEK Z WC 6,12 m² płytki gres
7 SZATNIA NIEPEŁN. 13,40 m² płytki gres
8 MAGAZYN 12,25 m² płytki gres
9 KOMUNIKACJA 23,00 m² płytki gres
10 ŁĄCZNIK 35,54 m² płytki gres
11 KOTŁOWNIA 24,96 m² płytki gres
12 MAGAZYN OLEJU 10,20 m² płytki gres
