

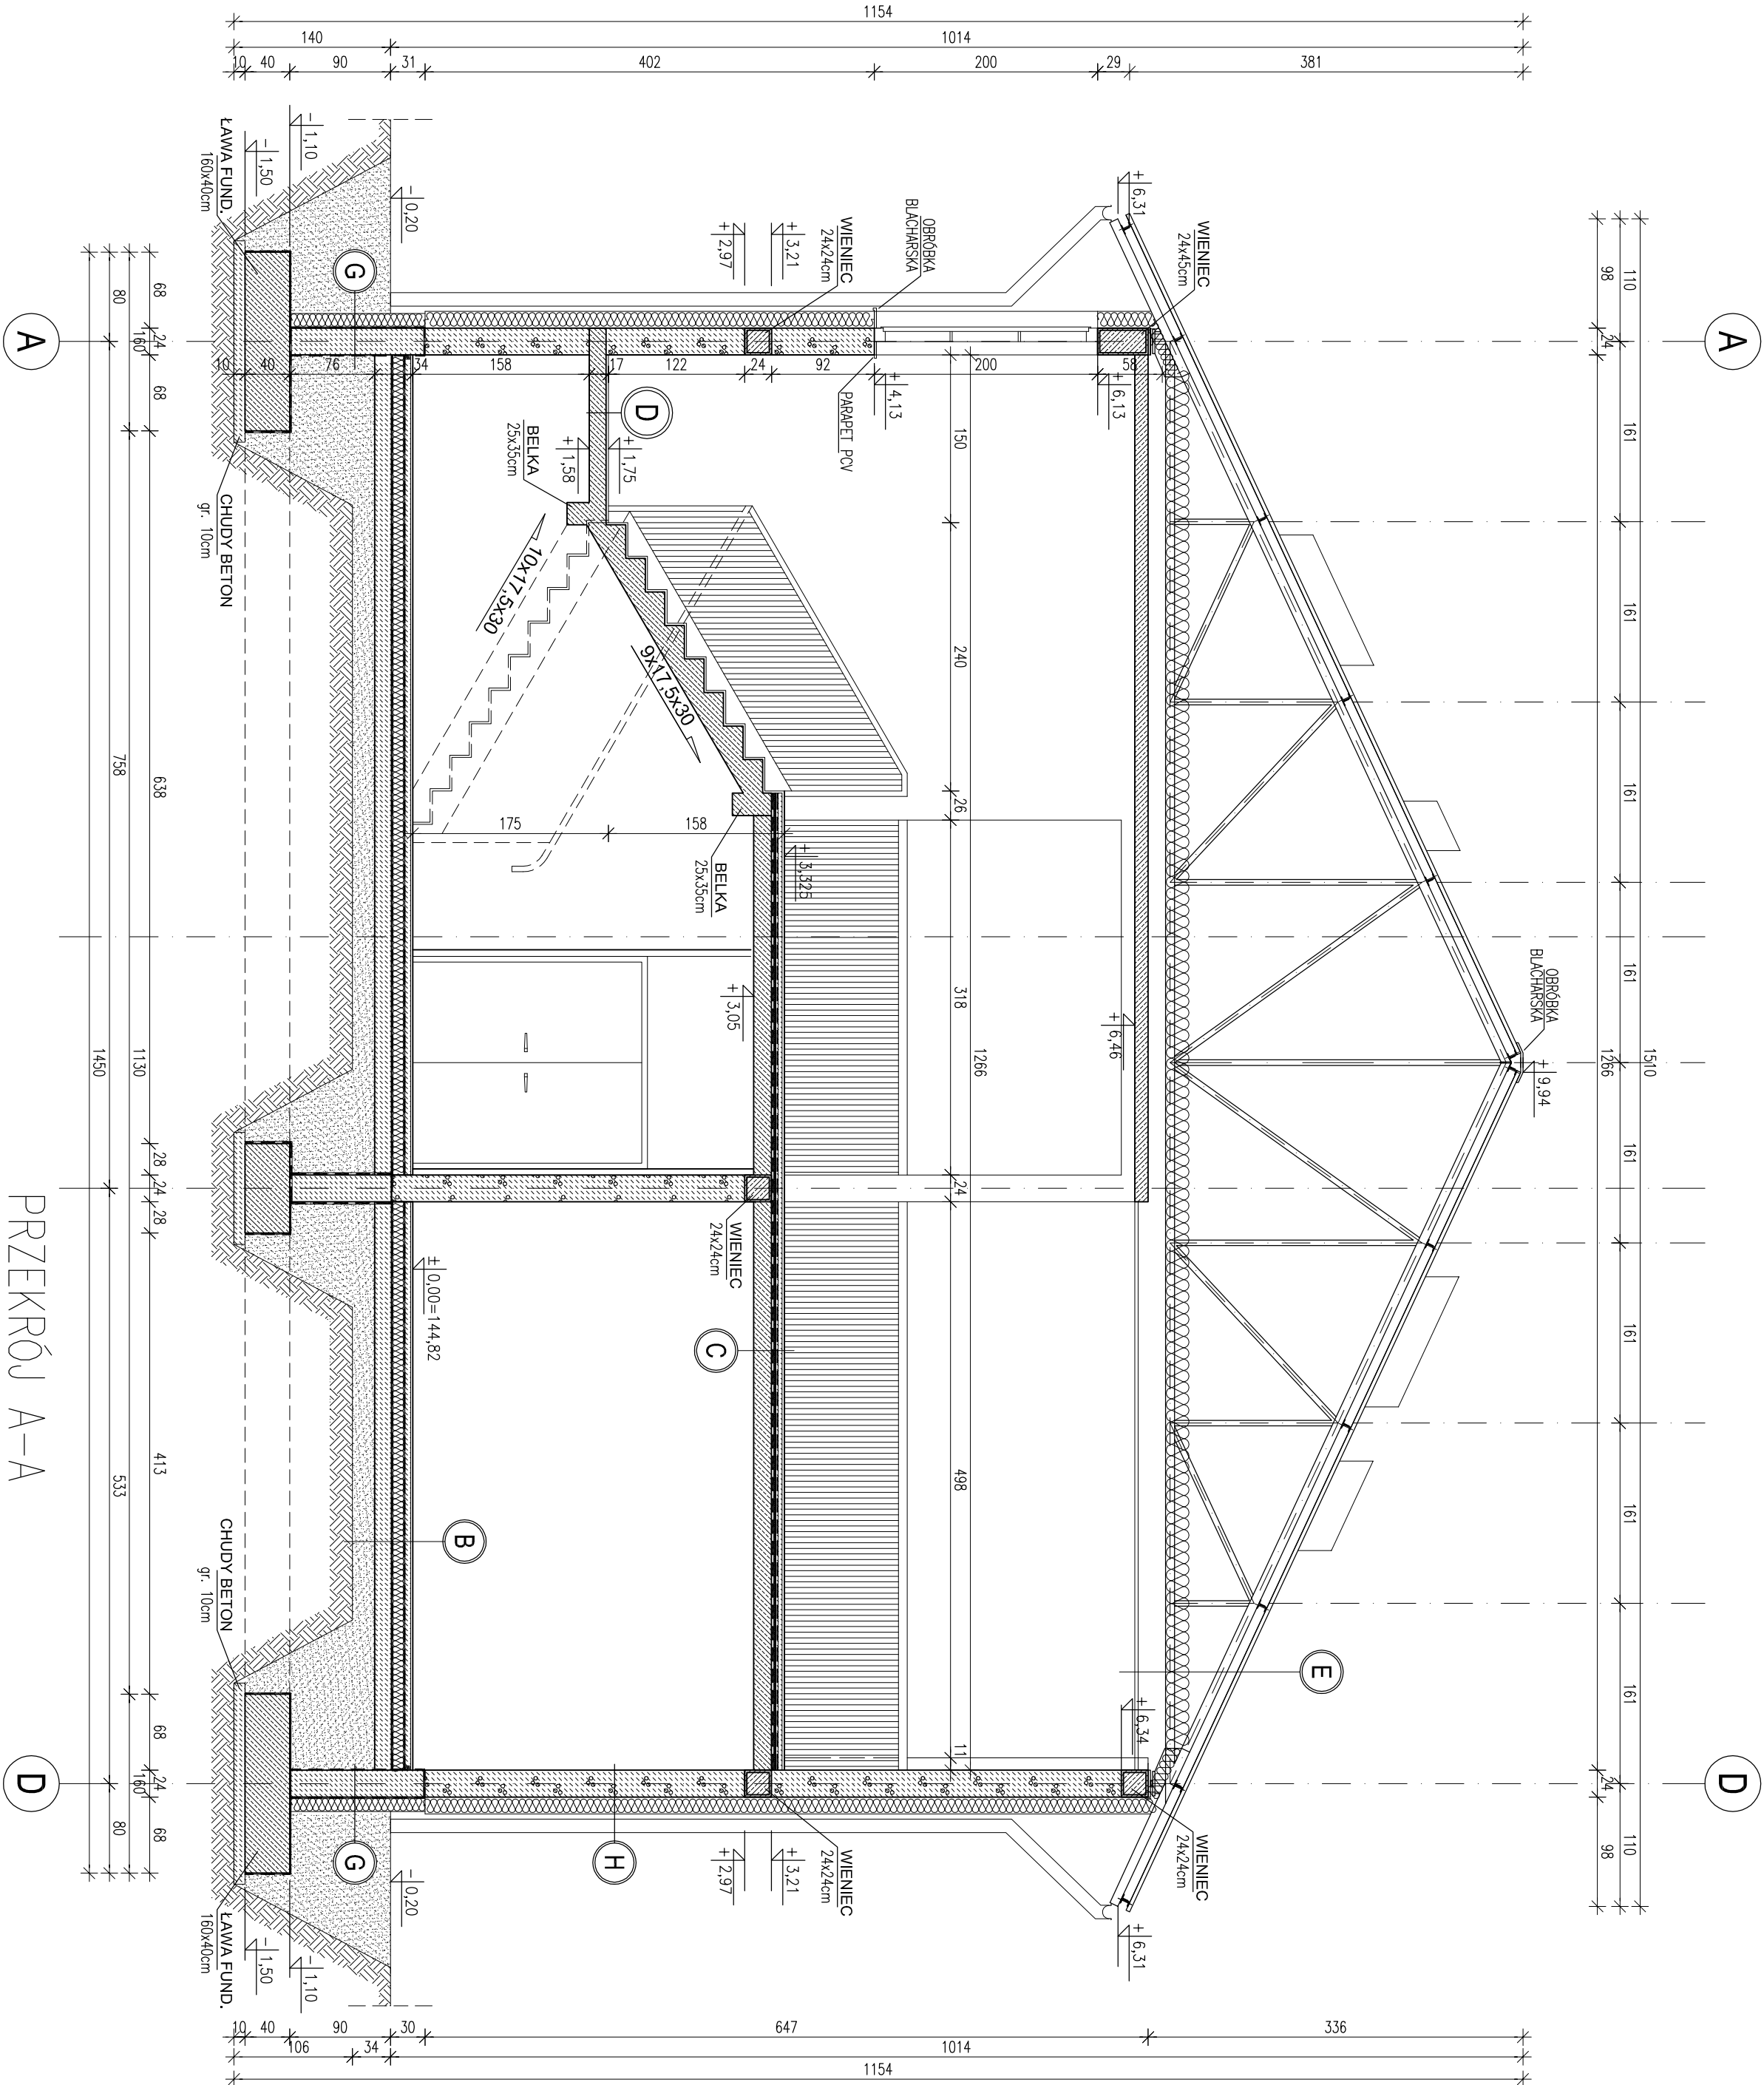
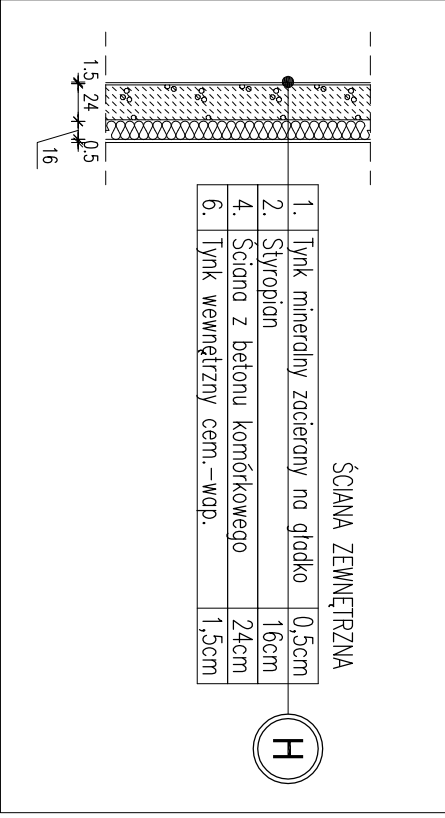
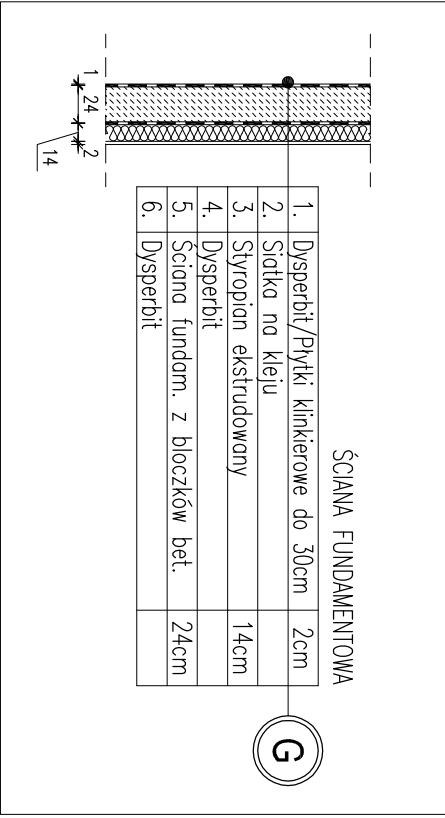
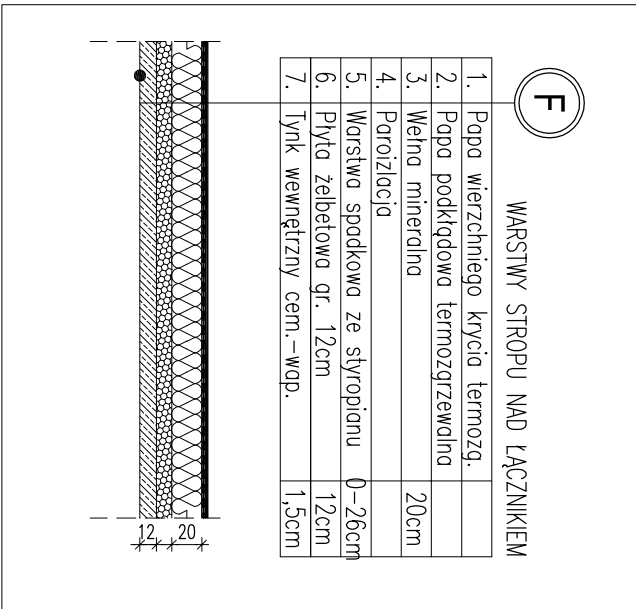
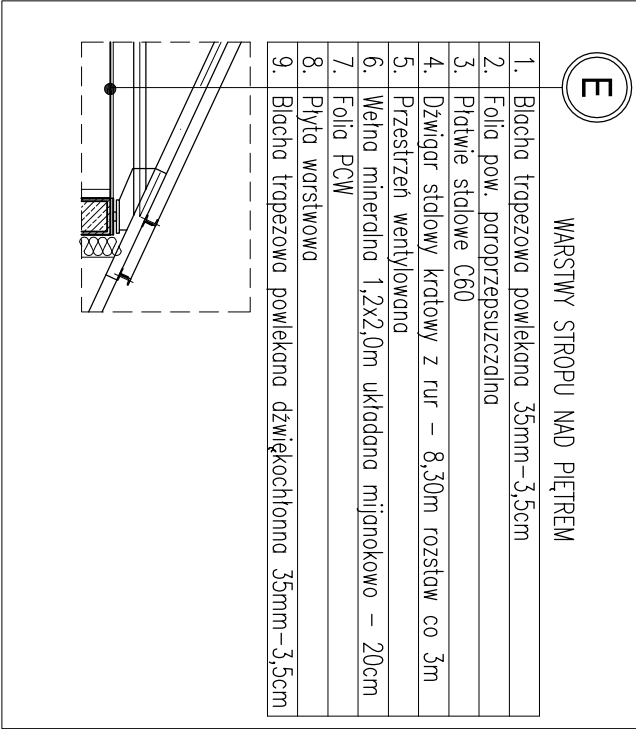
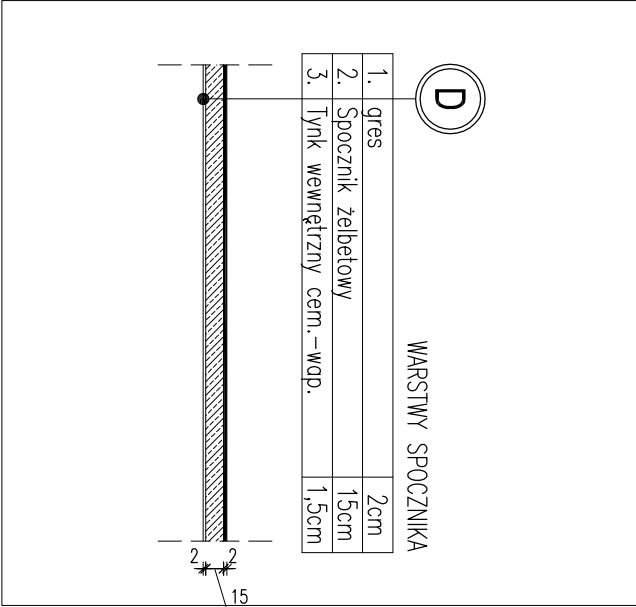
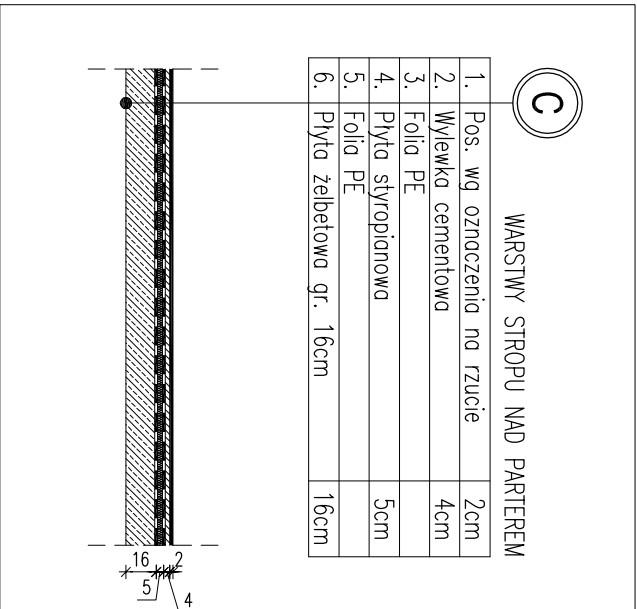


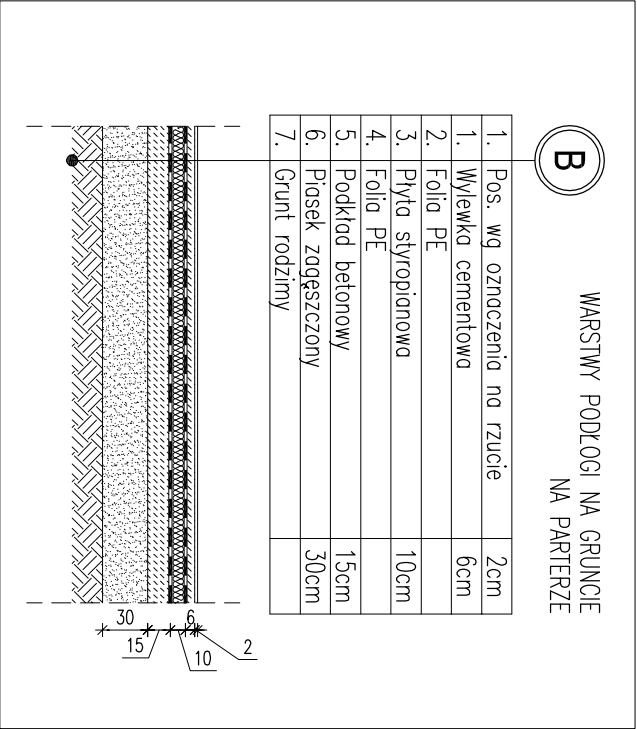


PRZEKRÓJ A-A, SKALA :50

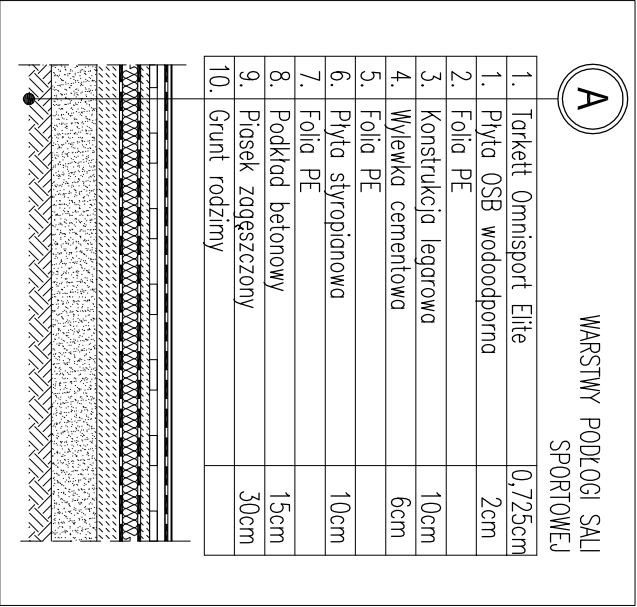

PRZEKRÓJ A-A

BUDOWA SALI GIMNASTYCZNEJ Z ZAPLECZEM
W GIMNAZJUM W CZERWONCE
PRZEKROJE B-B,C-C, skala 1:50

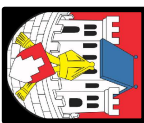

A		2009.10.21	PIERWSZA EDYCJA		Stowarz. Śniegocki
REWIZJA	DATA	ZMIANY I UWAGI		OPRACOWAŁ	
INWESTOR					
					
GMINA MIĘDZYSZCZA 11-200 Białobłonie al. Niepodległości 2 Tęł. +48 (089) 715 01 10 Fax: +48 (089) 715 24 37 www.bip.bialoblowiec.pl			GMINA MIĘDZYSZCZA 11-200 Białobłonie al. Niepodległa 2 Tęł. +48 (089) 715 01 10 Fax: +48 (089) 715 24 37 www.bip.bialoblowiec.pl		
NAZWA I ADRES INWESTYCJI					
BUDOWA SALI GIMNASTYCZNEJ Z ZAPLECZEM W GIMNAZJUM W CZERWONCE					
BIURO PROJEKTOWE					
			PROJEKTANT:		
PRZEDSIĘWZIENIE mgr inż. arch. Czesław Gerard Czarnowski mgr inż. arch. Wojciech Osak al. Spółna Chmielnia 156 01-652 Łachów www.inwestproj.pl e-mail: inwestproj@inwestproj.pl			mgr inż. arch. Czesław Gerard Czarnowski mgr inż. arch. Wojciech Osak al. Jana Pawła II 4 07-182 Łachów www.inwestproj.pl e-mail: inwestproj@inwestproj.pl		
OBJEKT					
SALA GIMNASTYCZNA W CZERWONCE					
PRZEBÓRÓŁ A-A					
KOD OBJEKTU	BRANŻA	ETAP	NR PROJEKTU	NR RYSUNKU	SKALA
CZH	ARC	TEO	1129	005	A
					1:50