

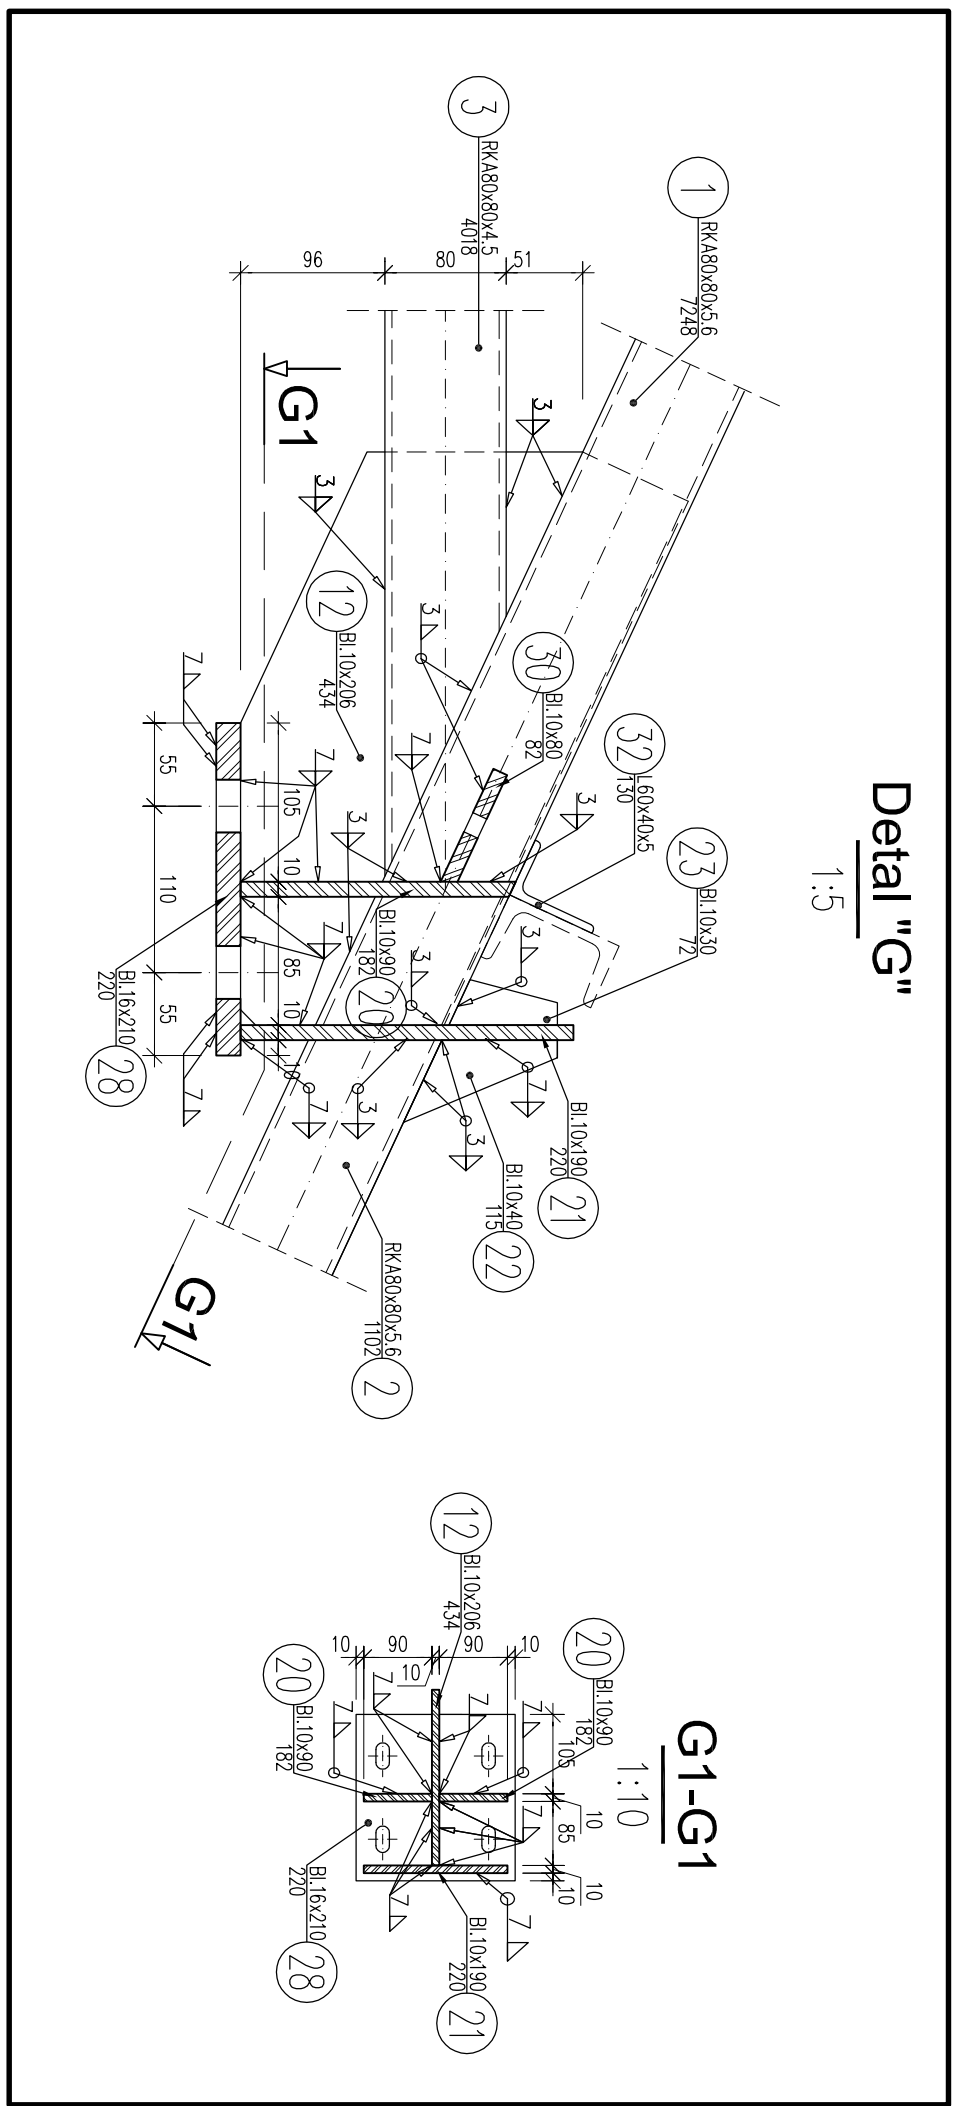
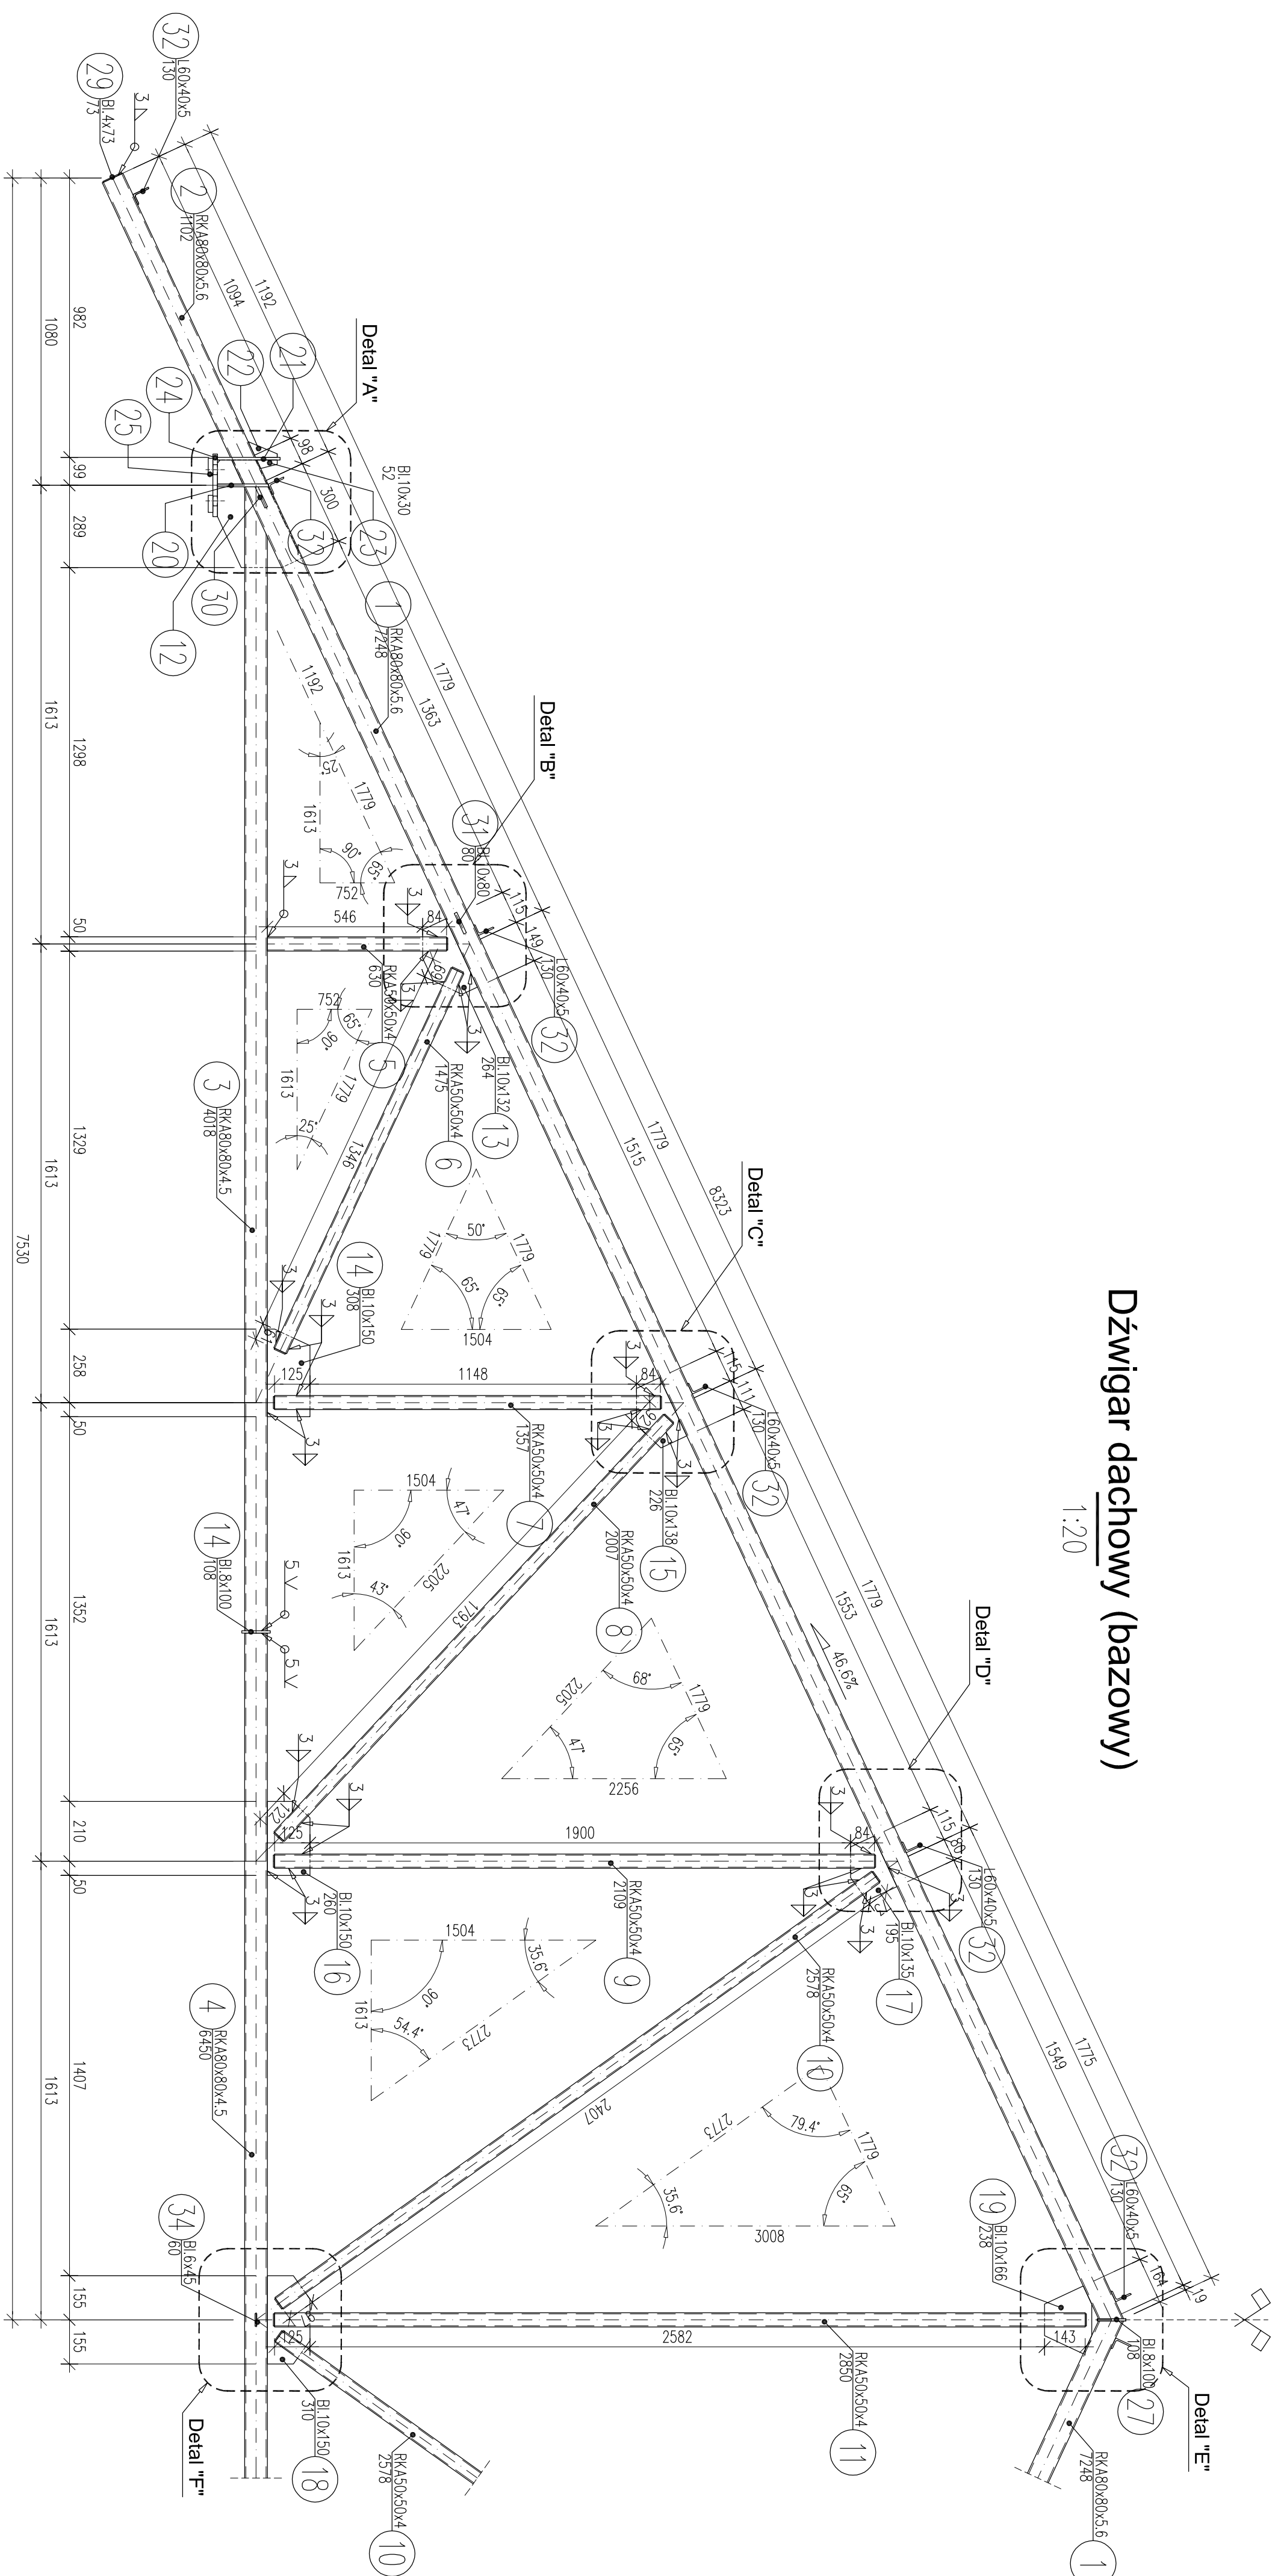


Dźwigar dachowy (bazowy)
1:20

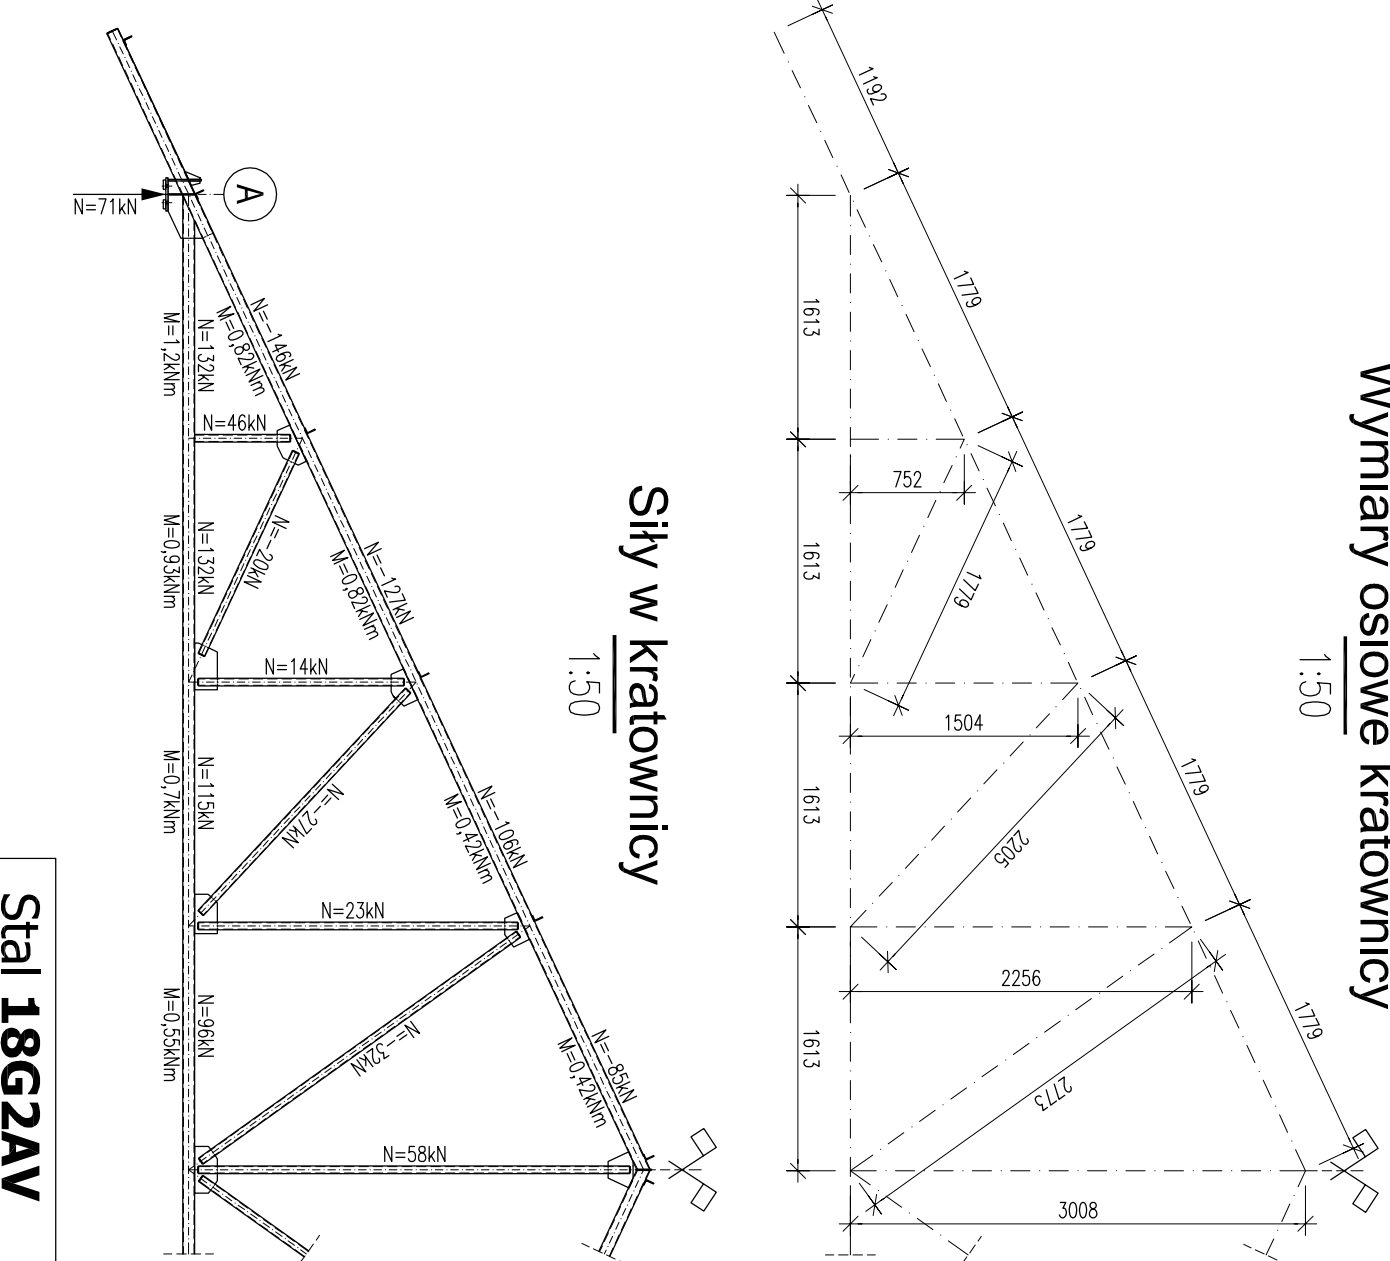

Wymiary osiowe kratownicy

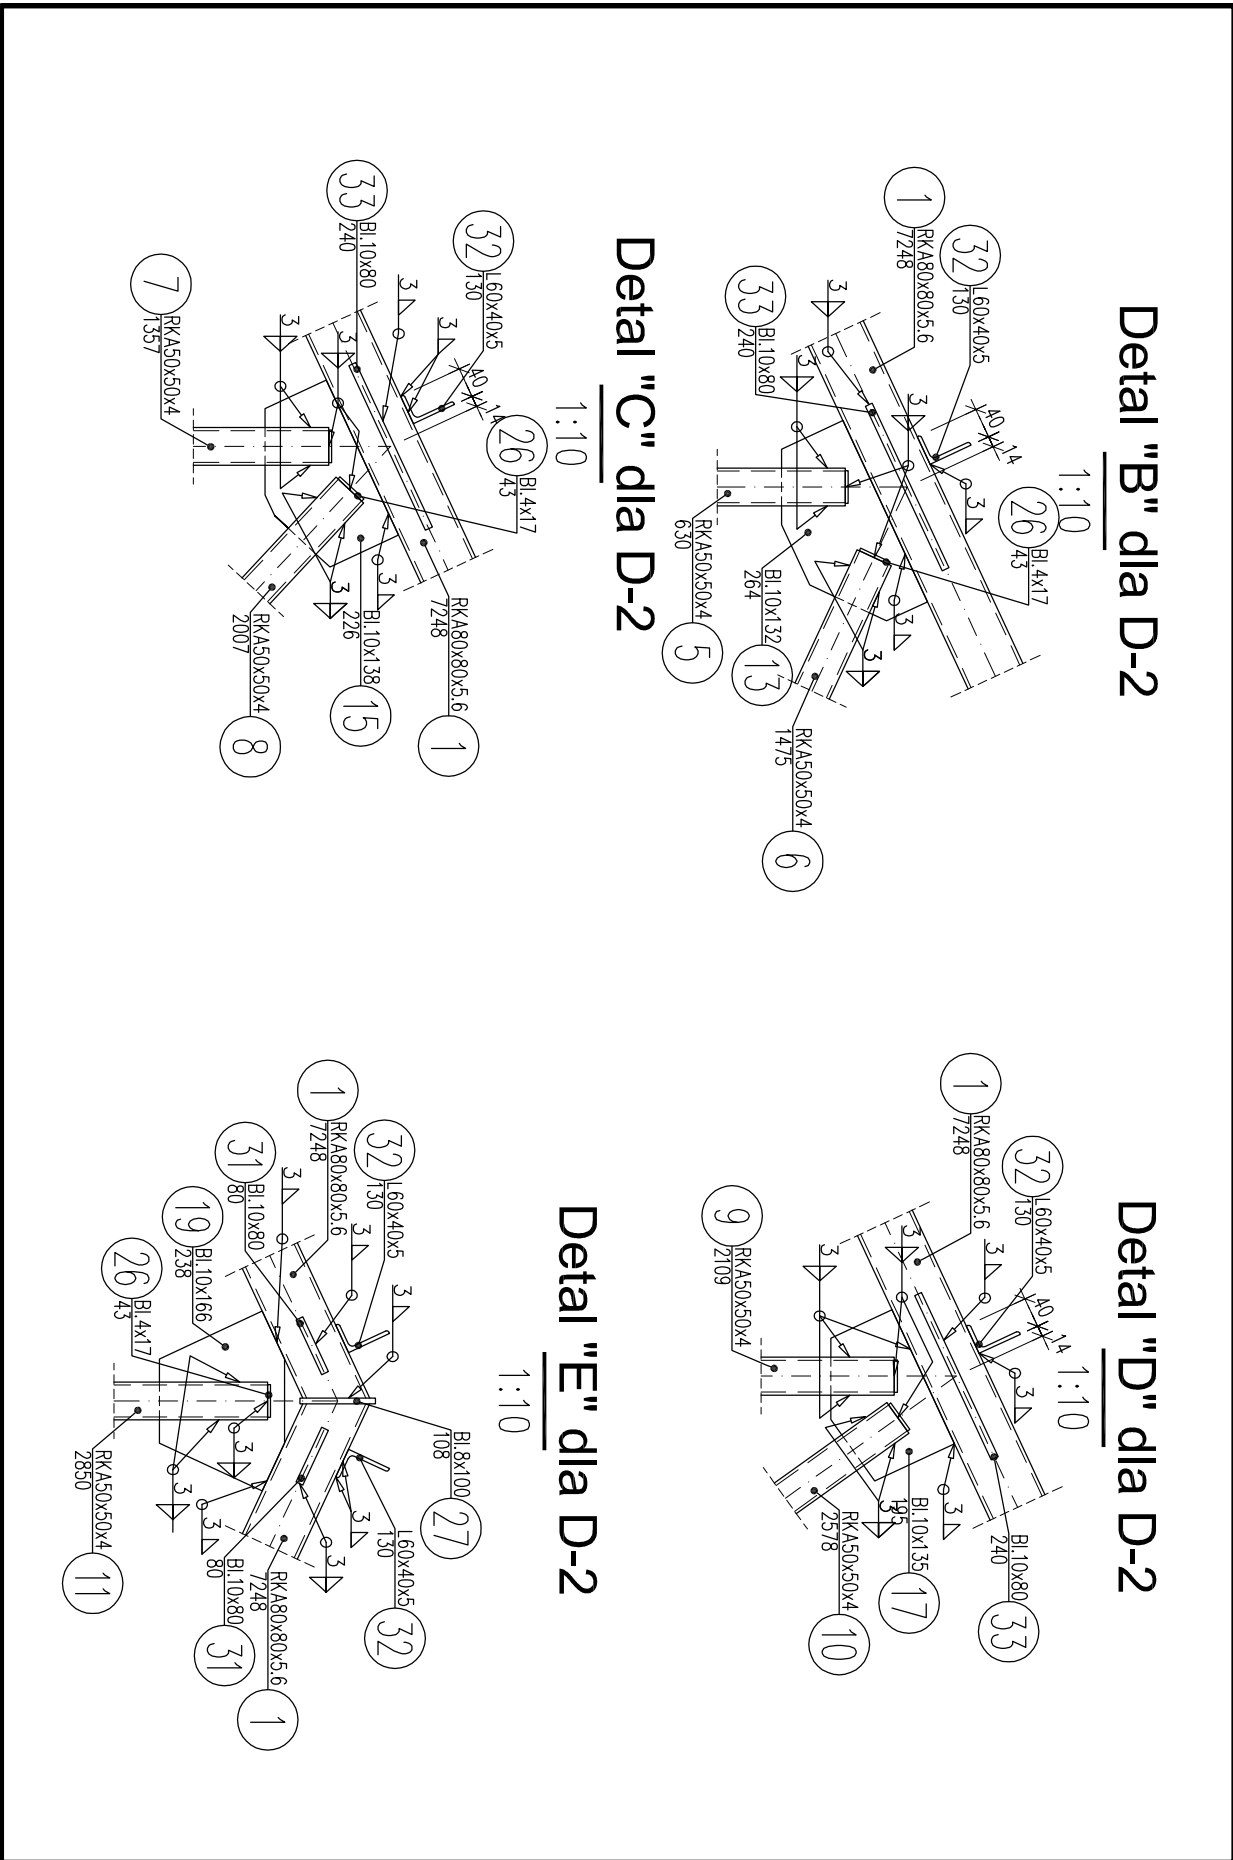




