




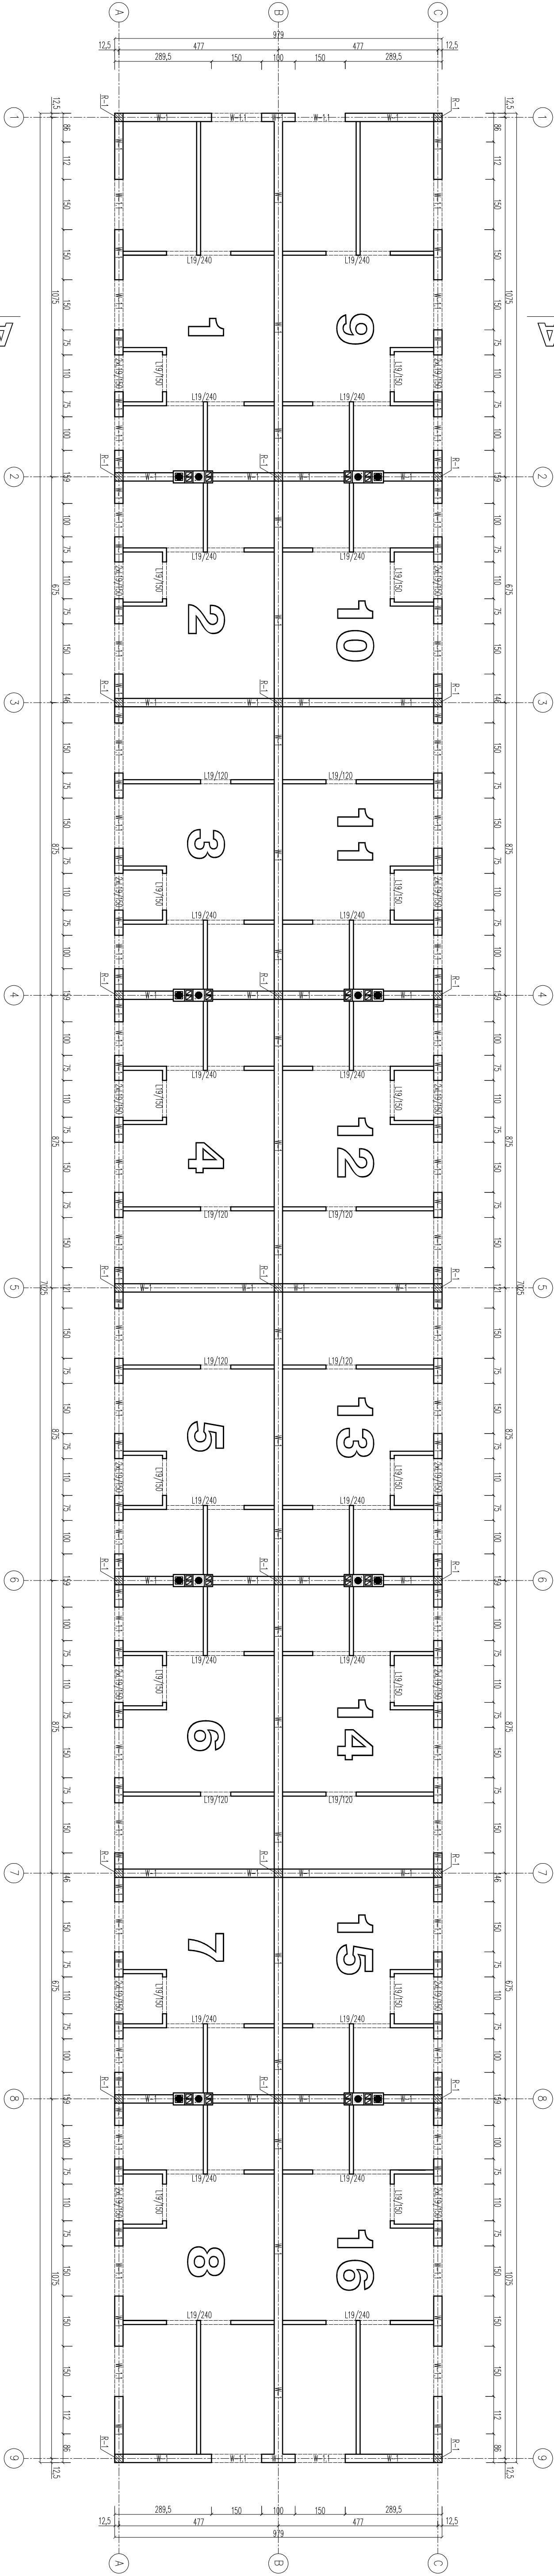



Szczegóły wieńca R-1
skala 1:20

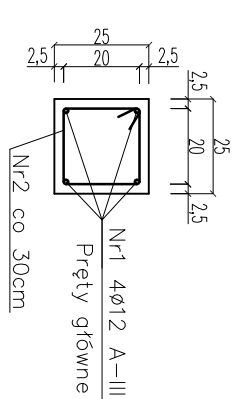

Szczegóły wieńca W-1
skala 1:20

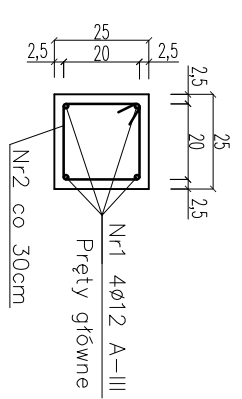

Szczegóły nadproża W-1.1
skala 1:20

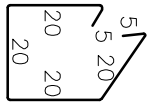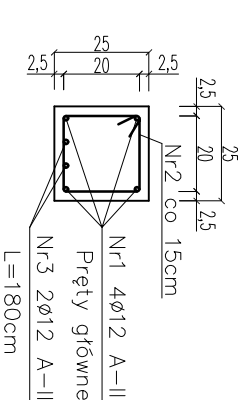

ZESTAWIENIE STALI

NUMER PRĘTA	ŚREDNICA DŁUGOŚĆ PRĘTA	IŁOŚĆ PRĘTÓW	DŁUG. CAŁK. [m]
1	12	336,8	4
2	6	0,90	1217
3	12	1,80	96
SUMA DŁUGOŚCI	(mb)	1095,3	172,8
SUMA CIĘŻARU	(kg)	243,16	1520,0
CIĘŻAR CAŁKOWITY	(kg)	1592,92	

Beton B20
Stal A-III (34GS)
A-0 (St0S-b)

Nazwa obiektu: BUDYNEK Z MIESZKANIAMI SPOŁACZNYMI	
PROJEKTOWAŁ: PROBUD ul. Jagiellończyka 16 14-200 Ława tel. (89) 644 80 93 LICENCJA: IntelCAD ID Klienta : #1390336	SPRAWDZIŁ: JERZY GÓRECKI upr.bud. i proj. nr 141/76/01. § 2 ust.2 pkt2, § 5 ust.2 § 13 ust.1 pkt2, § 6 ust.3, § 7
	INWESTOR: Gmina Biskupiec Obręb: Kobuły Nr dz.: 168
ADRES INWESTYCJI: Tytuł rys.: Rzut konstrukcji przyziemia	
BRANŻA: KONSTR.	
DATA: 07.2010r.	SKALA: 1:100/20 NR RYS: 8