


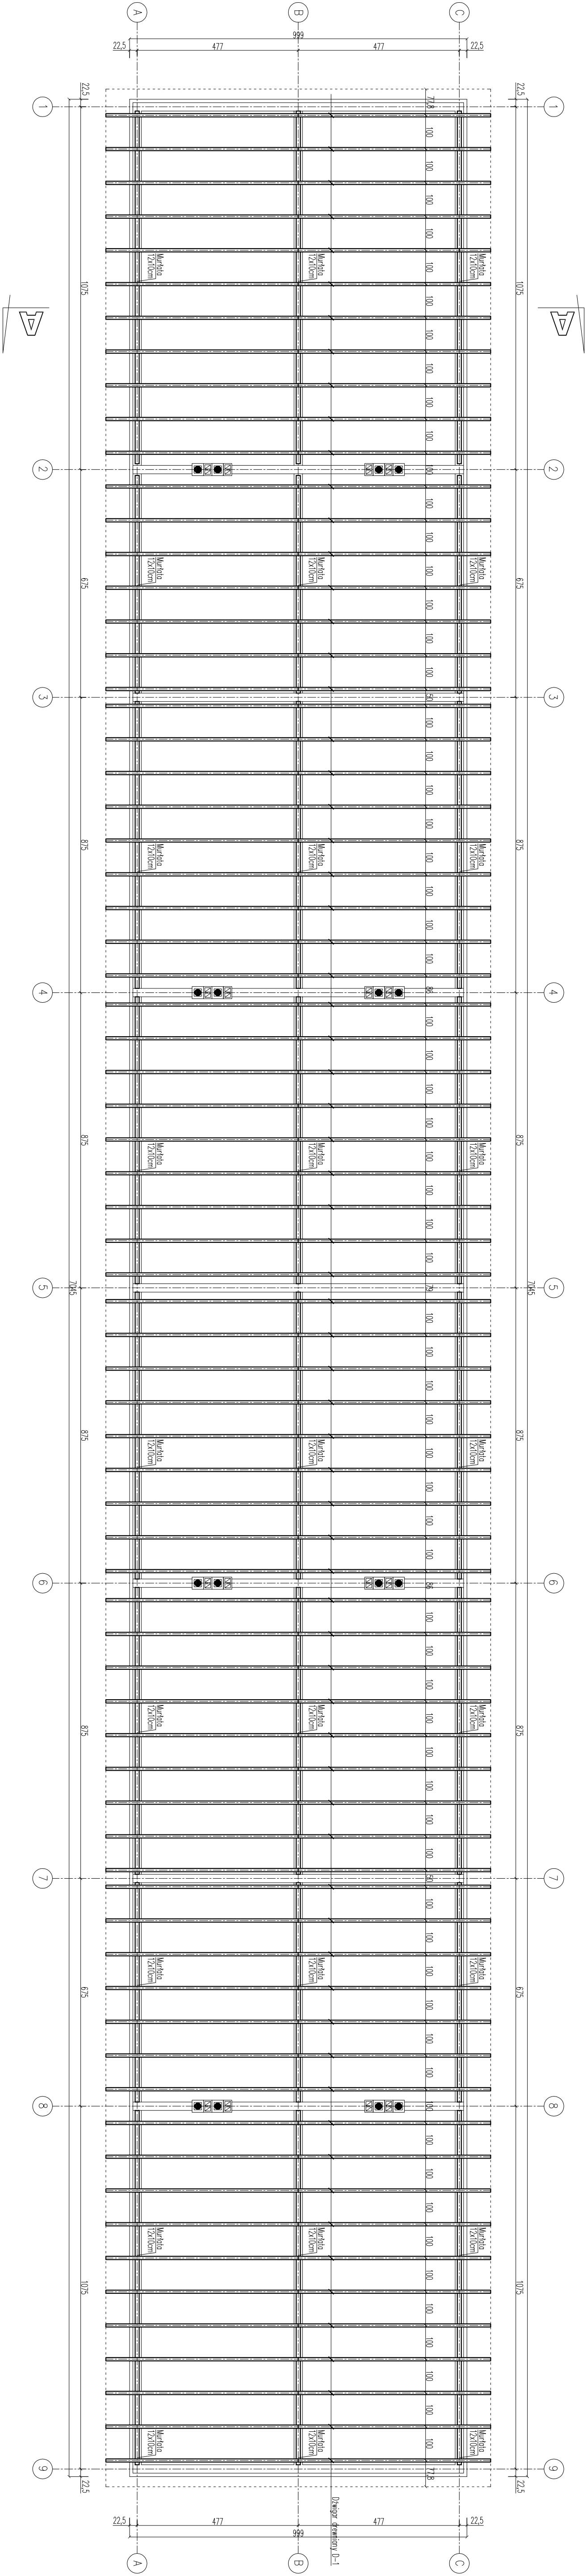

Nazwa obiektu: BUDYNEK Z MIESZKANIAMI SOCJALNYMI

PROJEKTOWAK: **PROBUD** SPRAWDZIC: JERZY GÓRECKI

ul. Jagiellończyka 16
14-200 Ława
tel. (89) 644 80 93
LICENCJA: IntelCAD
ID Klienta : #1390336

INWESTOR: Gmina Biskupiec
Obiekt: Biskupiec
Nr dz.: 168

ADRES INWESTYCJI: **Rzut konstrukcji dachu**

BRANŻA: KONSTR. DATA: 07.2010r. SKALA: 1:100 NR RYS: 9