


CMENTARZ KOMUNALNY W BISKUPCU - TEREN PO NIWELACJI

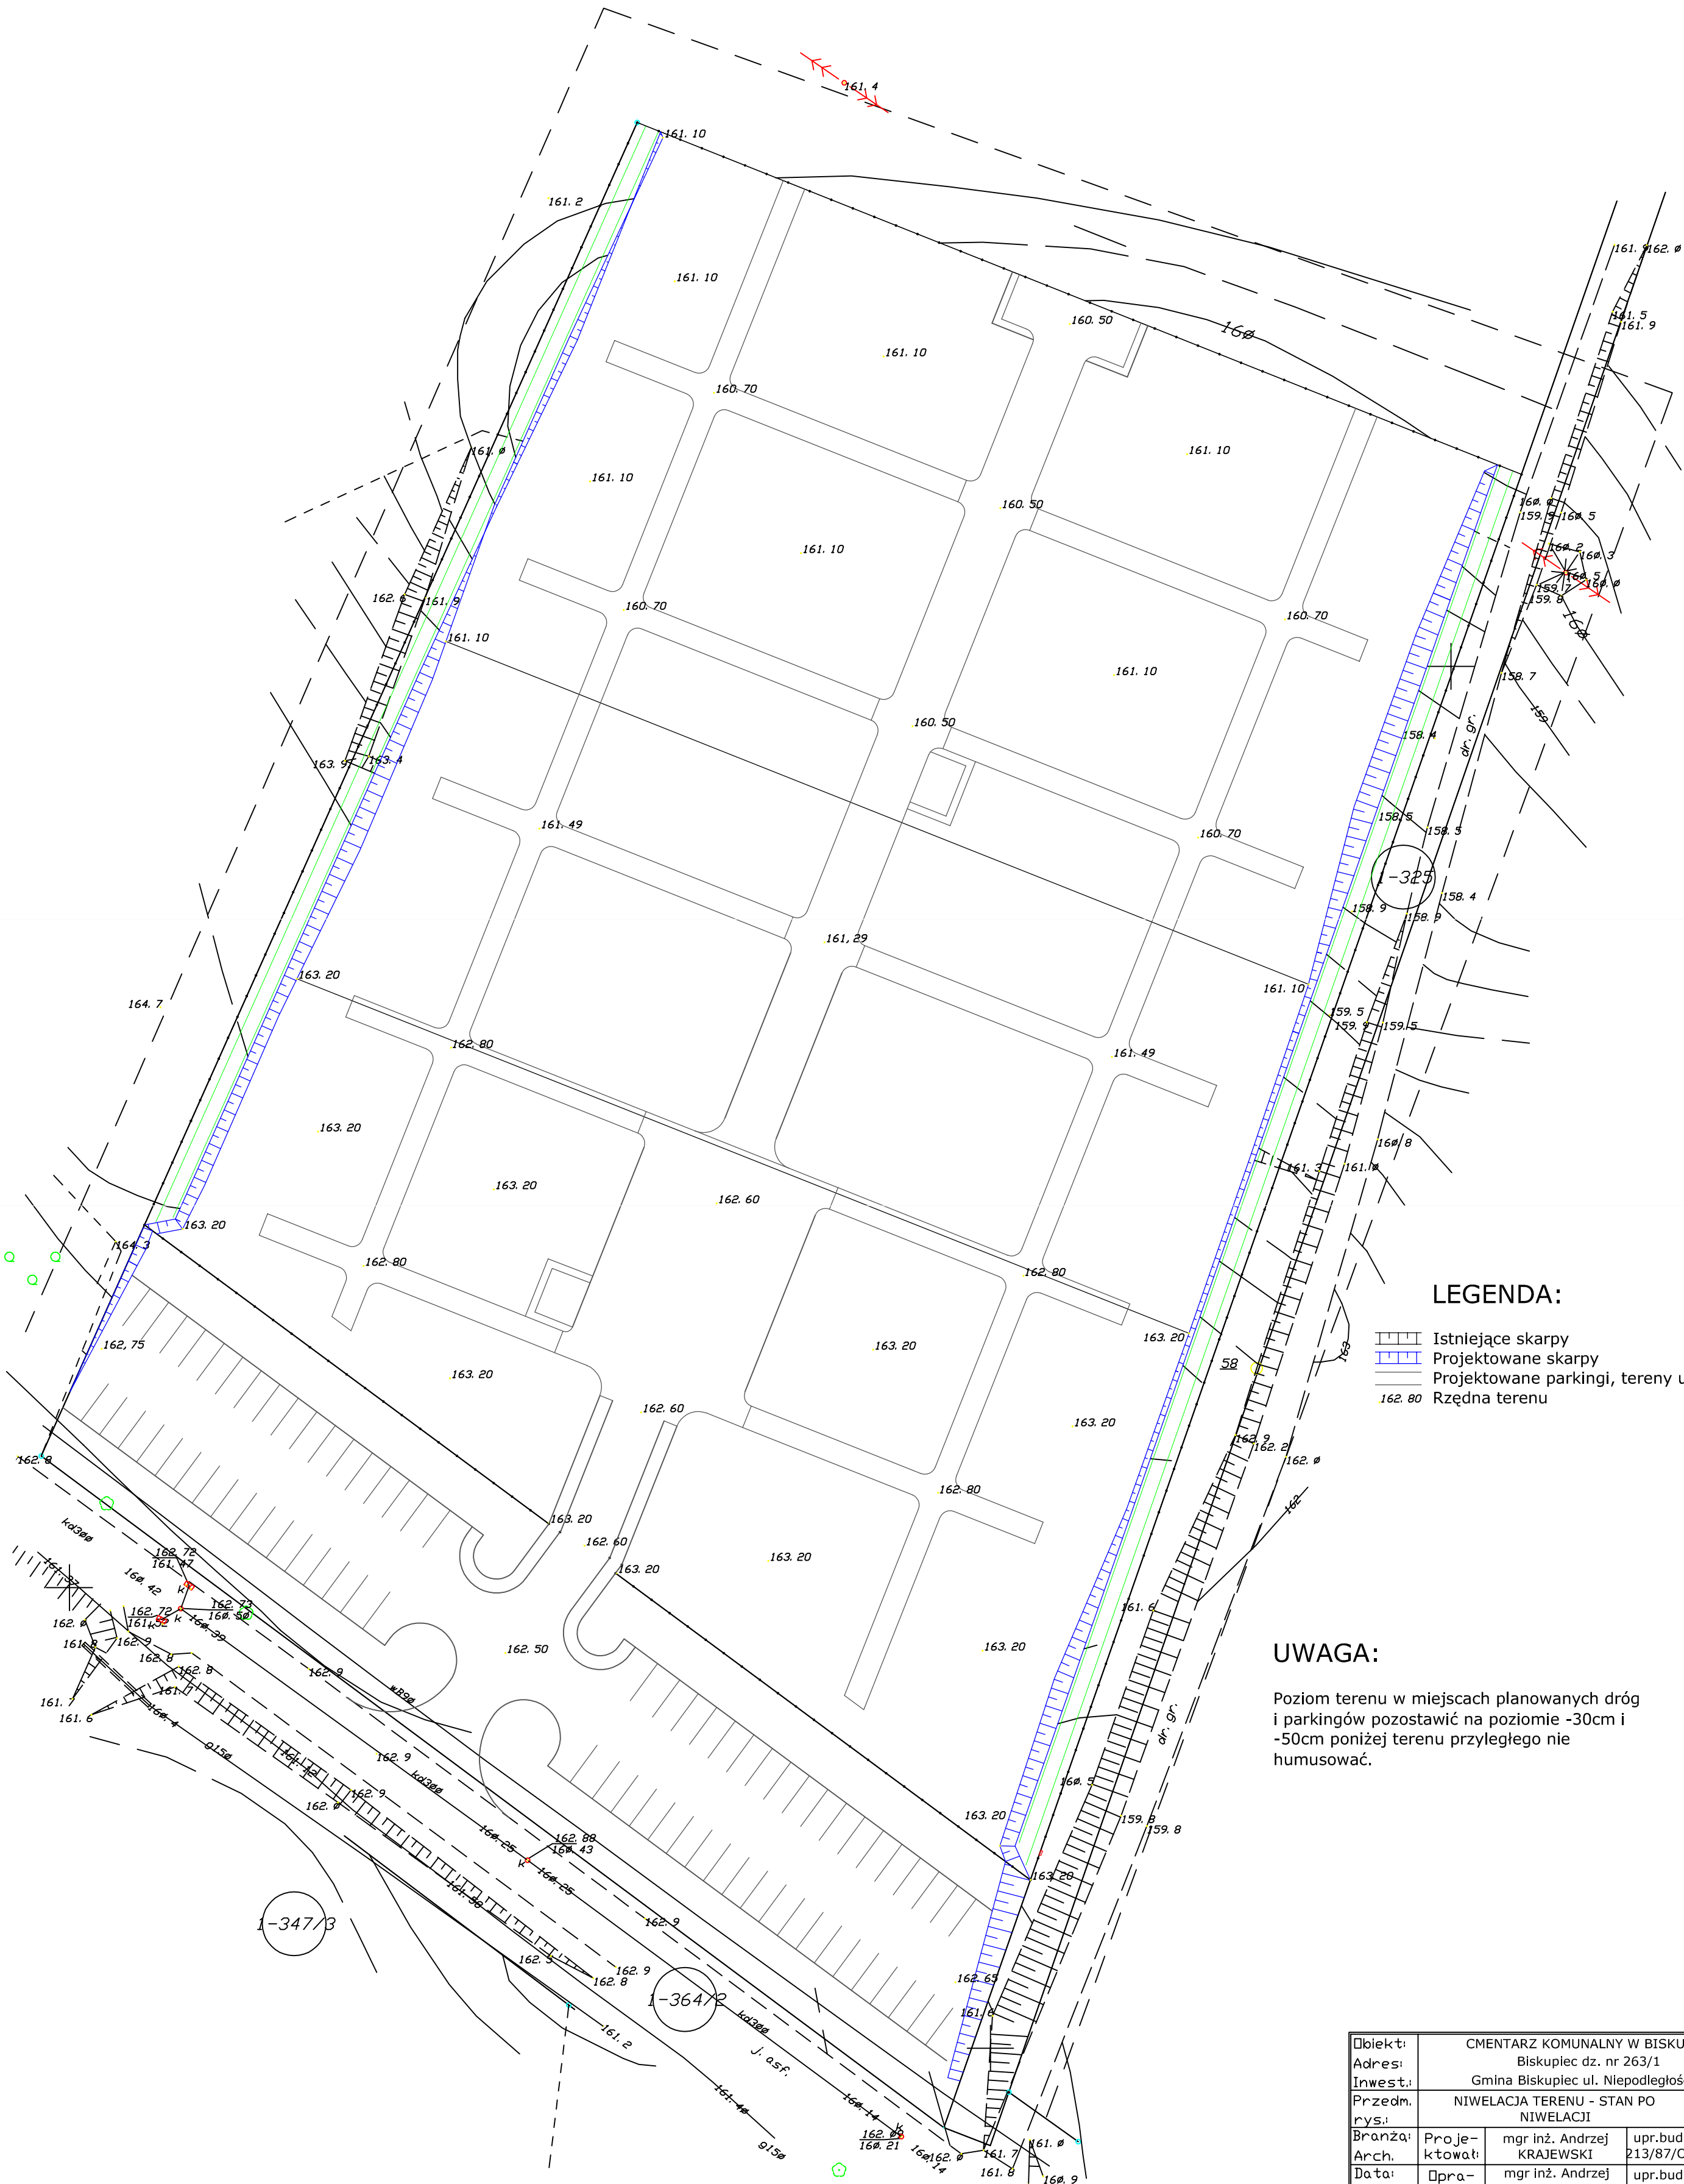

- LEGENDA:
- Istniejące skarpy
 - Projektowane skarpy
 - Projektowane parkingi, tereny utwardzone
 - Rzędna terenu

UWAGA:

Poziom terenu w miejscach planowanych dróg i parkingów pozostawić na poziomie -30cm i -50cm poniżej terenu przyległego nie humusować.

Objekt:	CMENTARZ KOMUNALNY W BISKUPCU			
Adres:	Biskupiec dz. nr 263/1			
Inwest:	Gmina Biskupiec ul. Niepodległości 2			
Przedm. rys.:	NIWELACJA TERENU - STAN PO NIWELACJI			Nr rys. A - 4
Branża:	Proje-	mgr inż. Andrzej	upr.bud.	Podpis
Arch.	ktował:	KRAJEWSKI	213/87/OL	
Data:	Opra-	mgr inż. Andrzej	upr.bud.	Podpis
06.09r	cował:	Krajewski	213/87/OL	
Skala:	Sprawdził:			Podpis
1:500				