


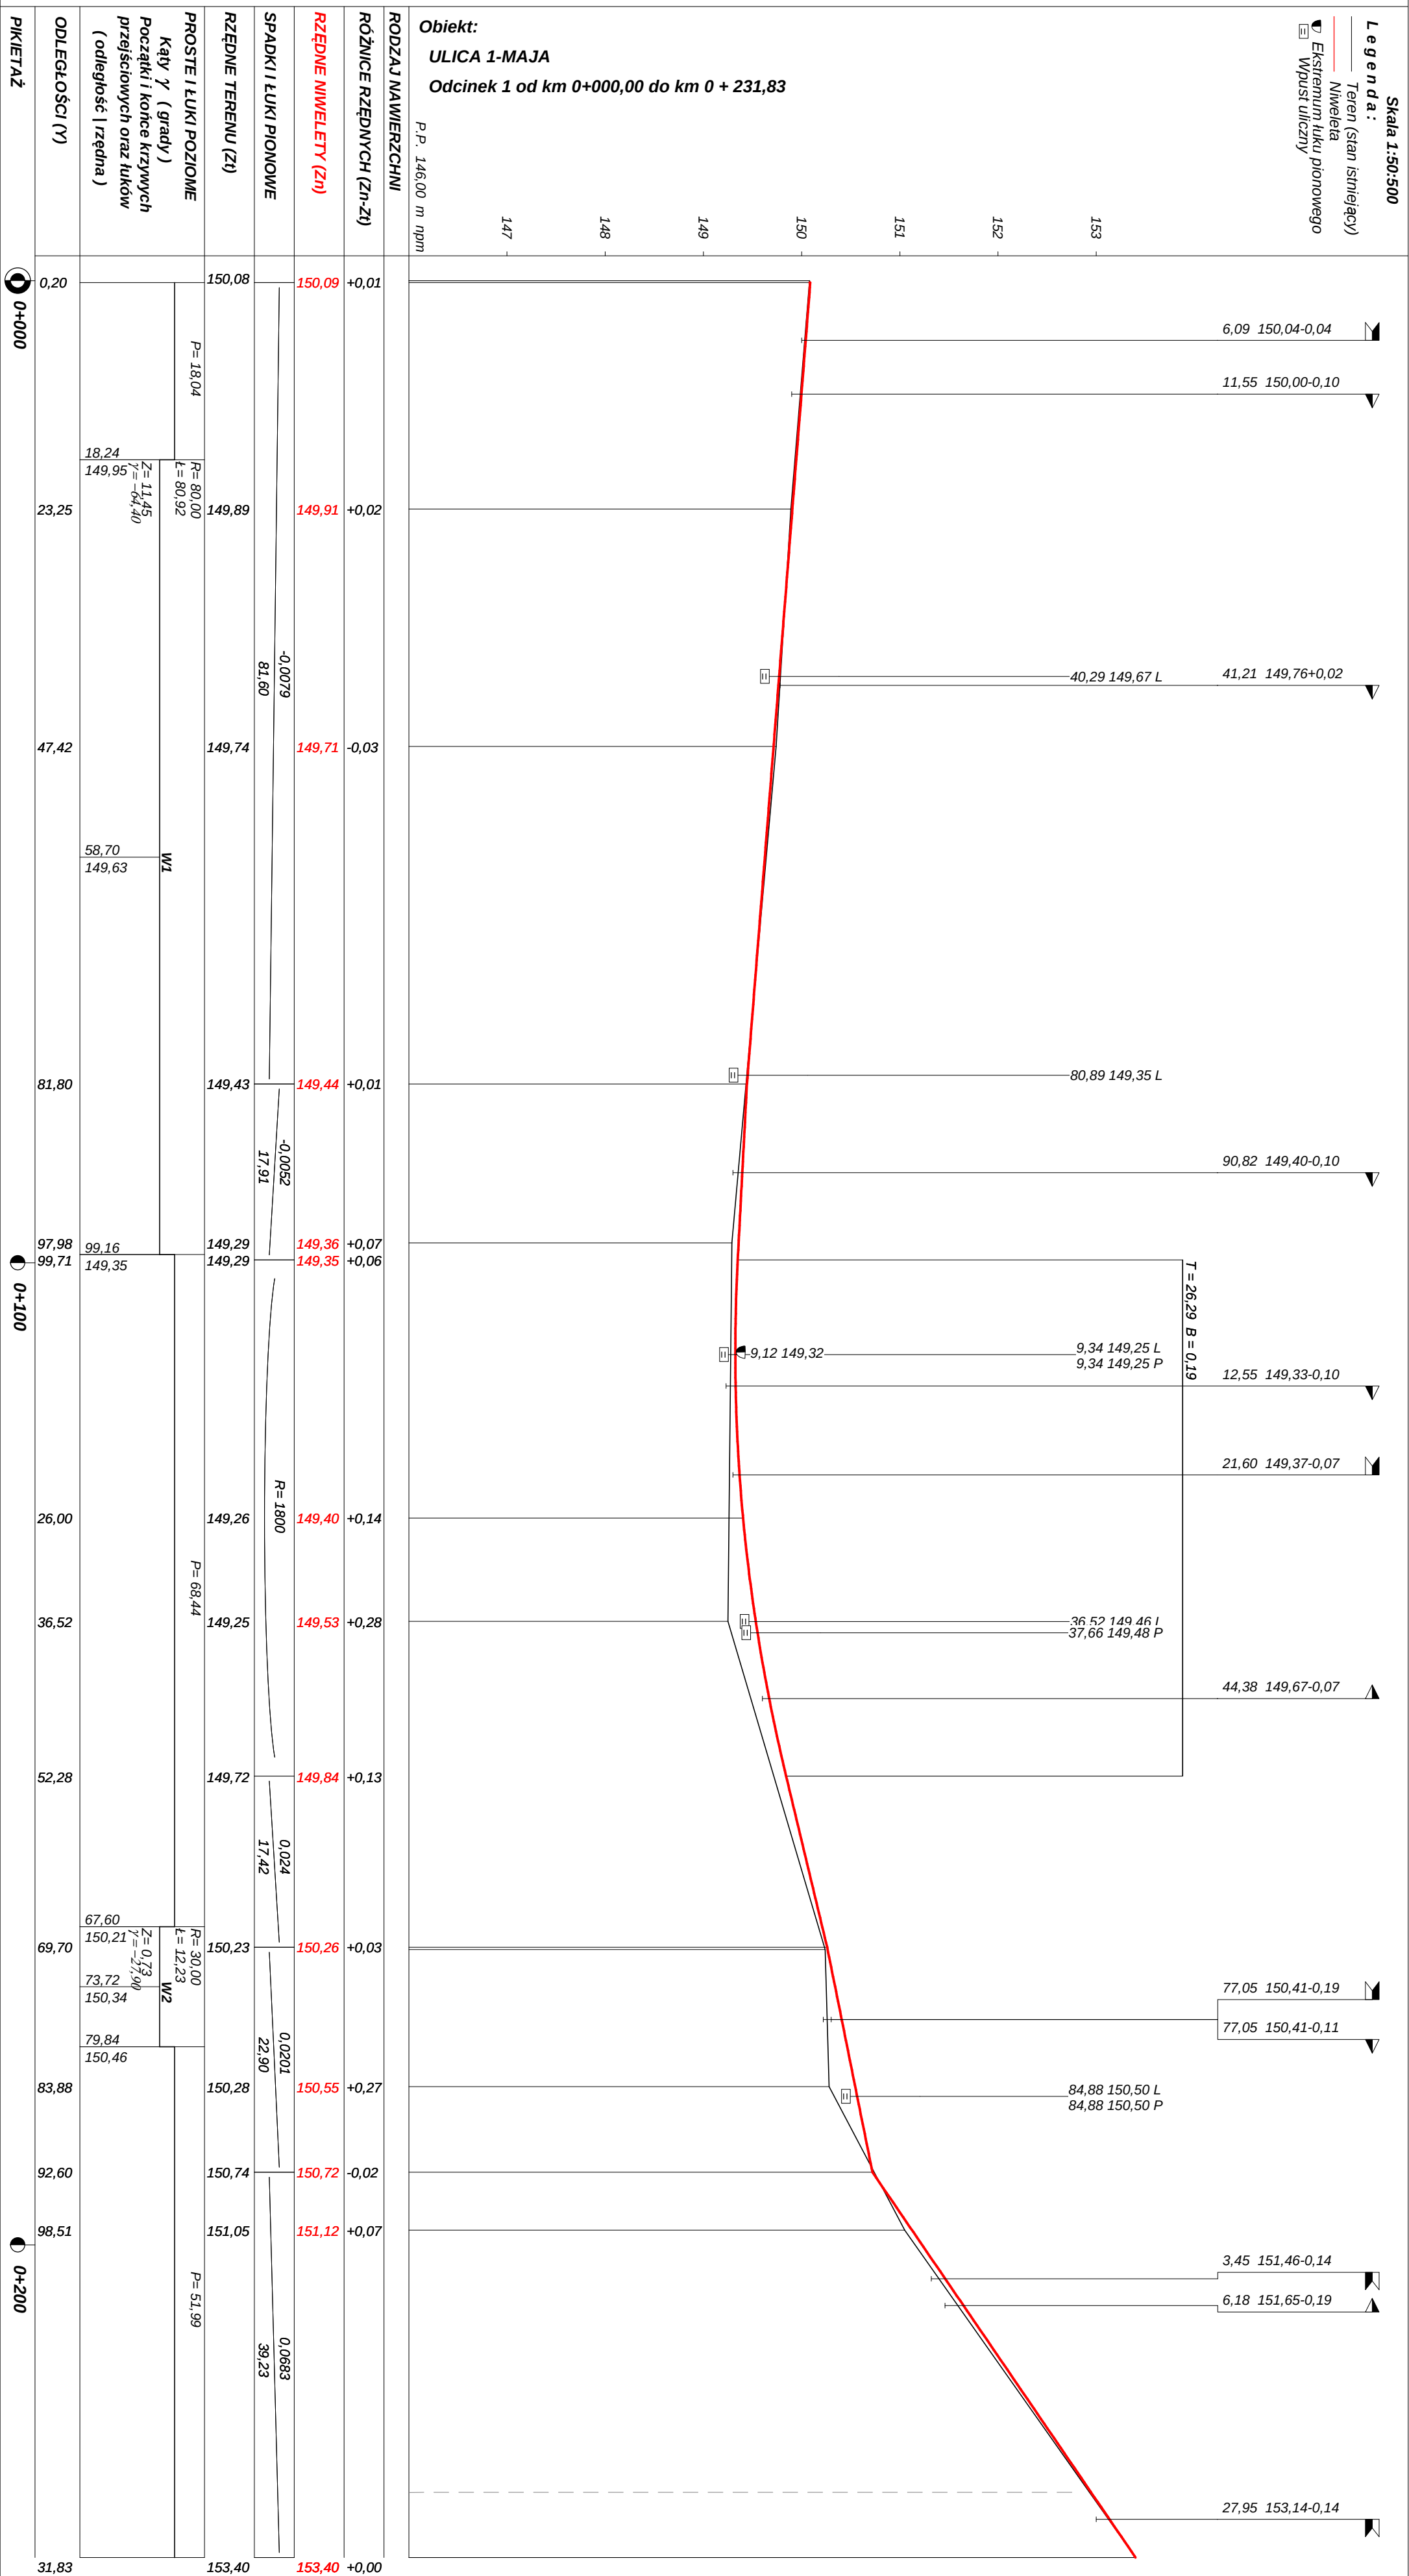

PRZEBUDOWA UKŁADU KOMUNIKACYJNEGO UL. 1-MAJA W BISKUPCU			
Wykonawca	PE-POLSKA Sp. z o.o. Sp. k., 80-239 Gdańsk, ul.Grunwaldzka 19/23, tel. (+48) 058 73 27 906, fax (+48) 058 73 27 916		
Inwestor	MIEJSKI ZARZĄD DRÓG I MOSTÓW W OLSZTYNIE		Umowa
Obiekt	ULICA 1-MAJA Odcinek 1 od km 0+000,00 do km 0 + 231,83		
Nazwa rysunku	Przekroje poprzeczne		Rysunek nr 8
Opracował	asystent mgr inż. Alina Kiedrowska		Załączników
Projektował	mgr inż. Zbigniew Stykuć	2811/GD/87	Skala 1:50:500
Sprawdził	mgr inż. Zbigniew Piotrowski	KBU1a-2126/89/67	Data 15.07.2011 r.