


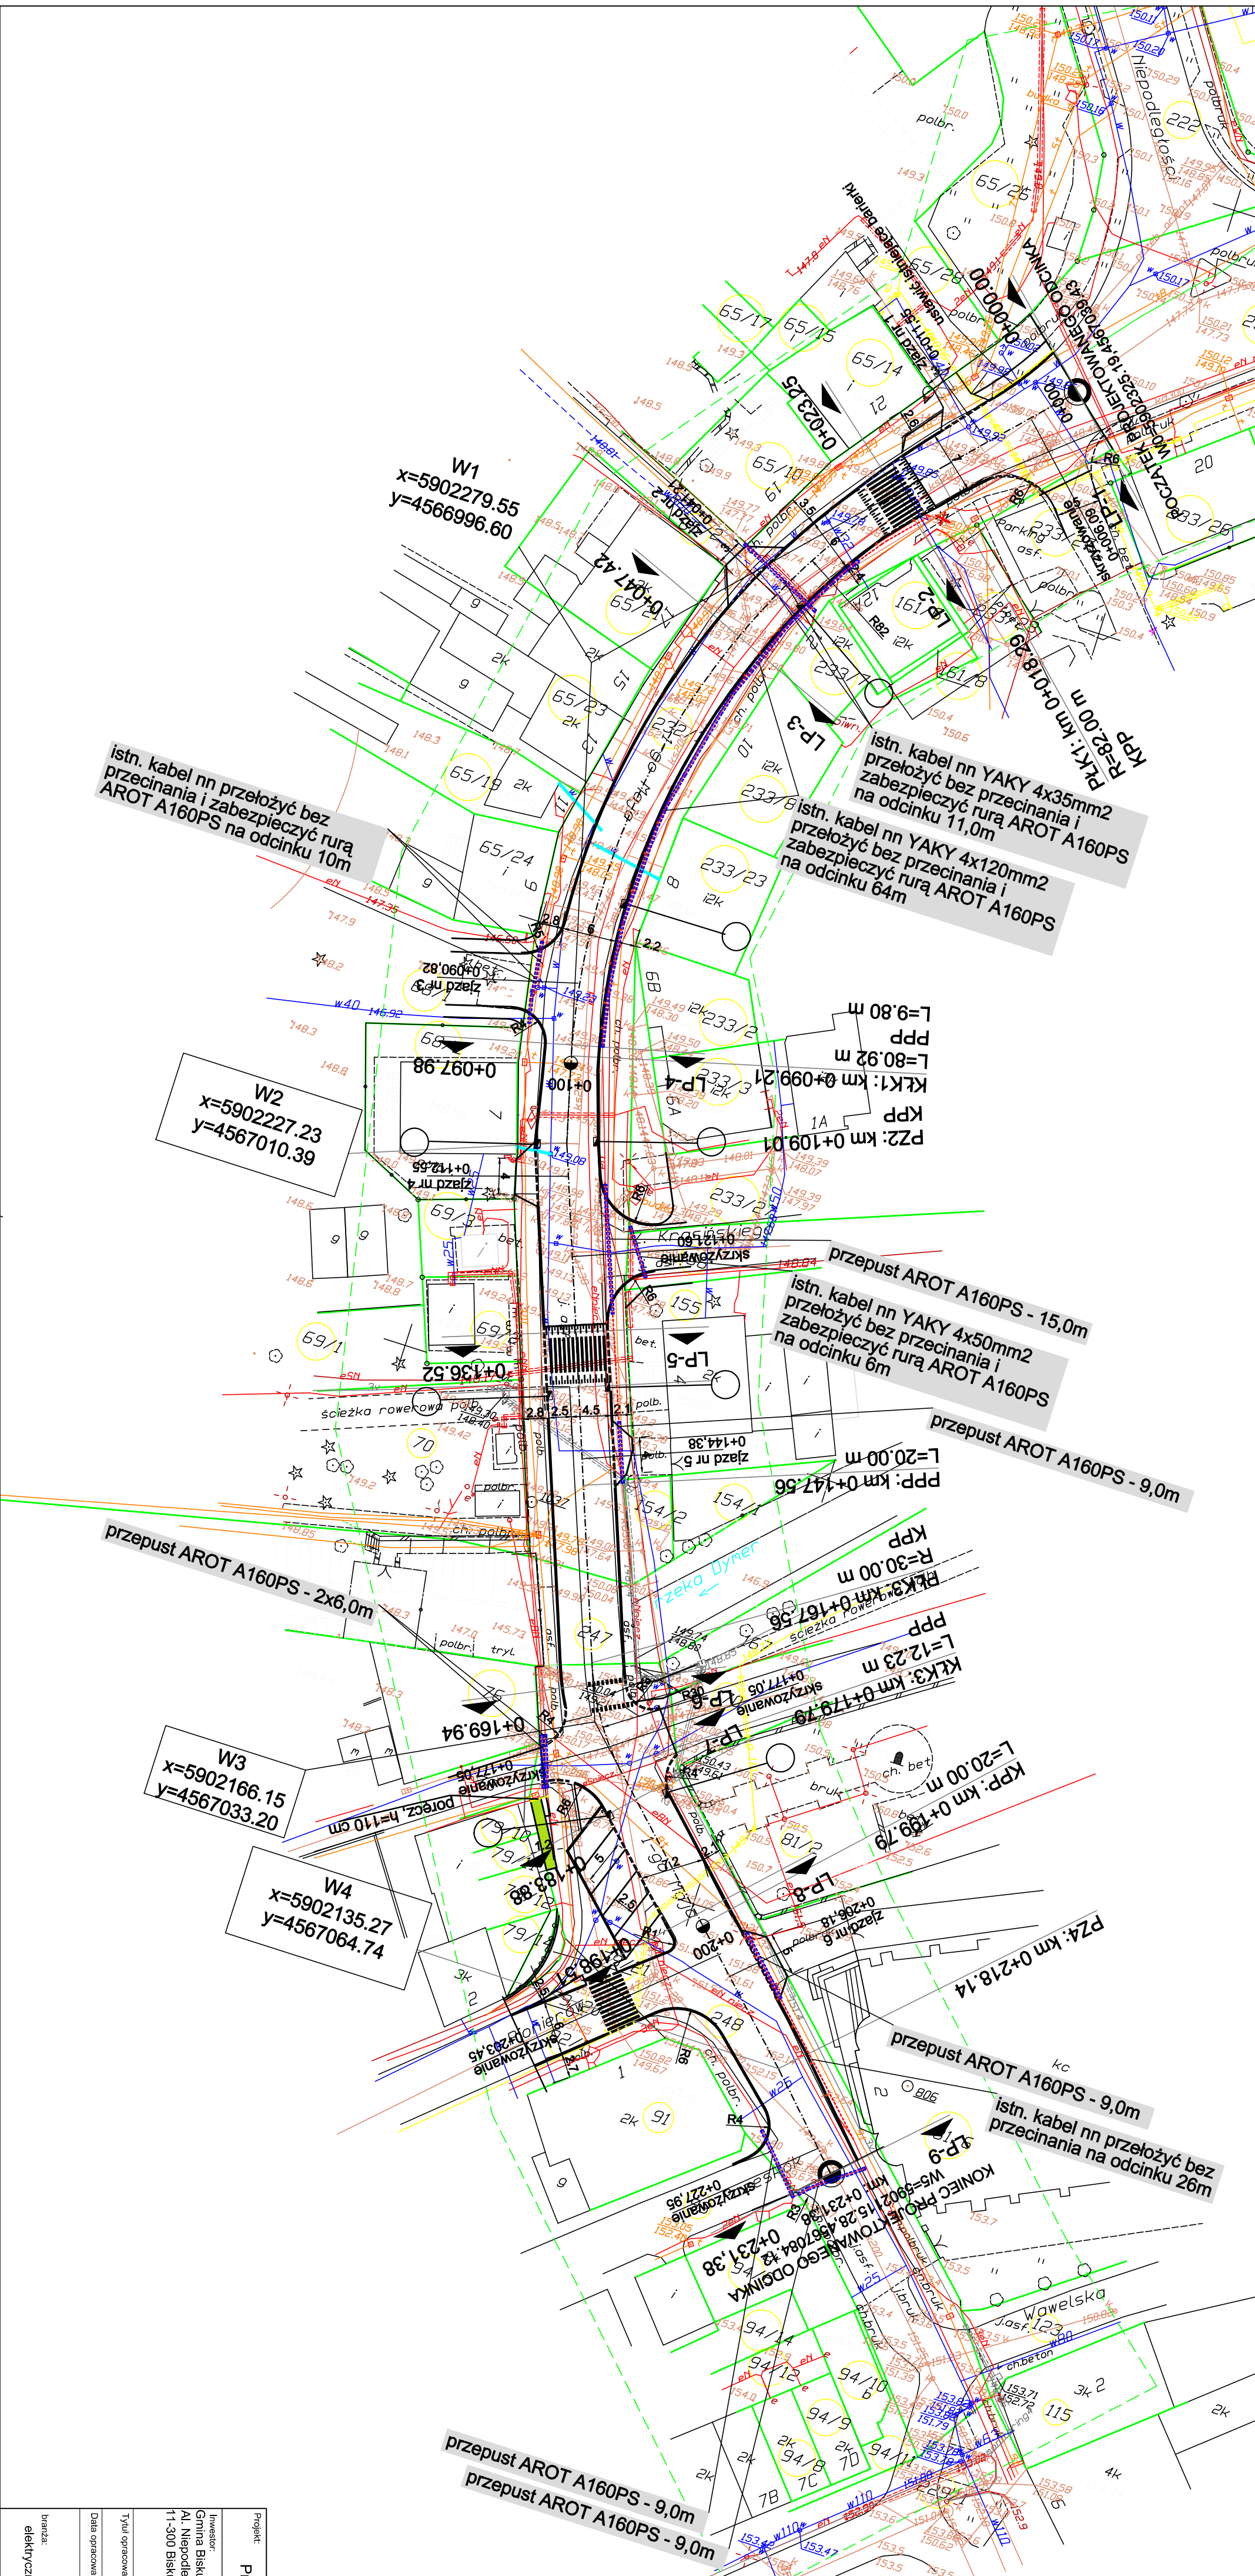

LEGENDA

- proj. kabel elektroenergetyczny

- proj. przepust urowy

- słup oświetleniowy z oprawą

- proj. kabel telekomunikacyjny

- proj. studnia kablowa

Projekt: Przebudowa układu komunikacyjnego ul. 1-Maja w Biskupcu				
Inwestor: Gmina Biskupiec Al. Niepodległości 2 11-300 Biskupiec		Wykonawca: PE-POLSKA sp. z o.o. sp. k. Al. Gdynia 19/23 80-236 Gdańsk tel. (058) 732-79-06, fax. (058) 732-79-16		
Tytuł opracowania: Plan przebudowy sieci elektroenergetycznej				
Data opracowania: 07/2011		www.pe-polska.pl		
branża: elektryczna	Zespół projektowy	mgr inż.	E2	Skala: 1:500
	Opracował	mgr inż.	Dawid Kurpet	
	Projektował	mgr inż.	Mirosław Prodzki	
	Sprawił	inż.	Jerzy Gólczy	