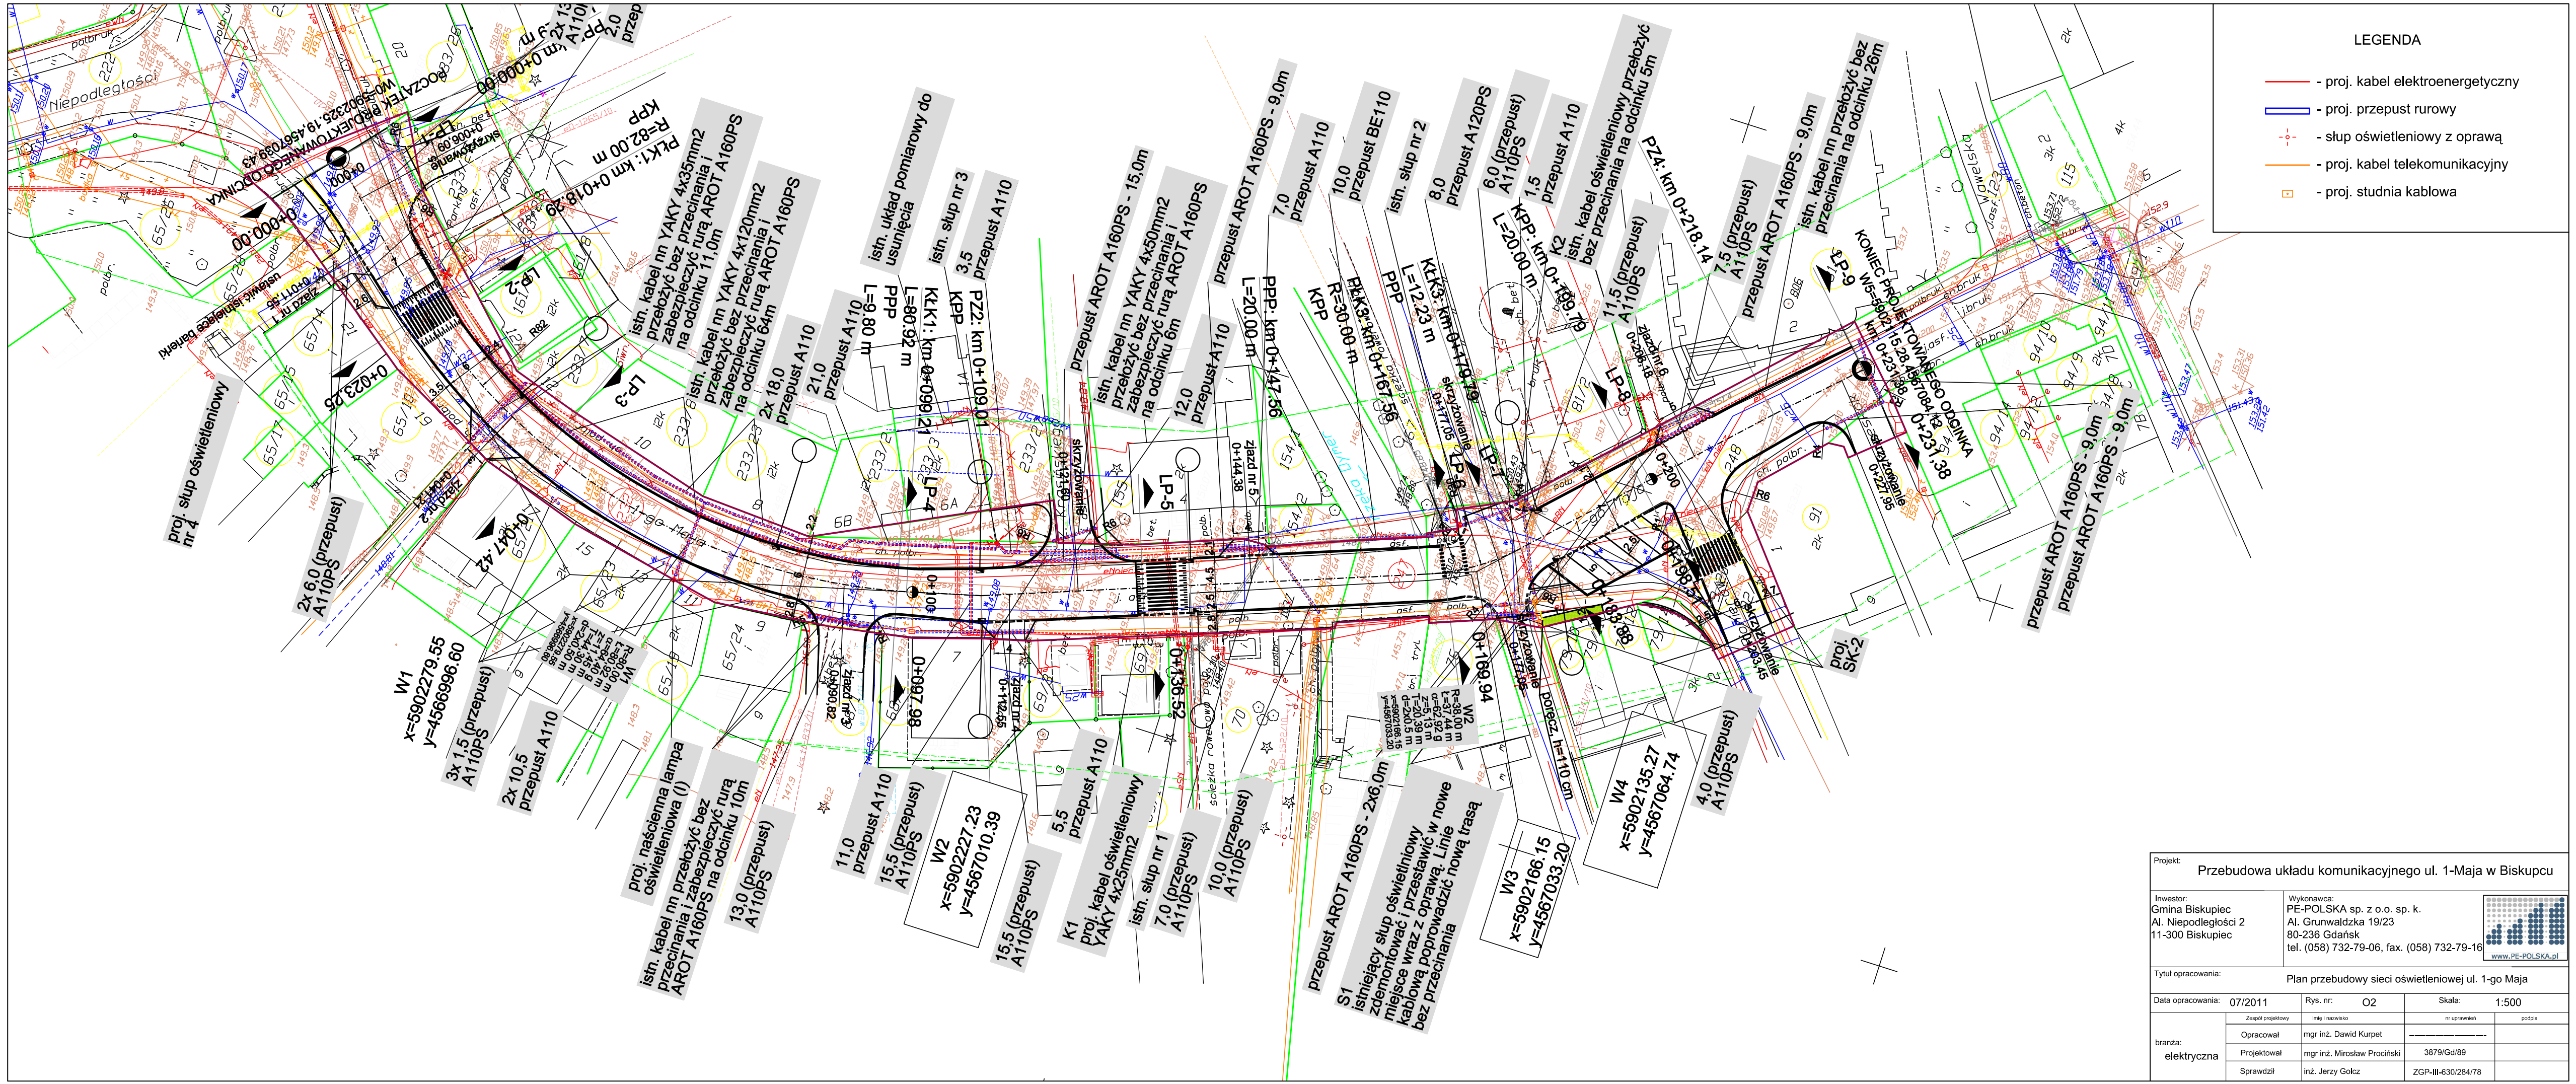
LEGENDA
- proj. kabel elektroenergetyczny
- proj. przepust rurowy
- słup oświetleniowy z oprawą
- proj. kabel telekomunikacyjny
- proj. studnia kablowa
Niepodległości
POCZĄTEK PROJEKTOWANEGO ODCINKA
WS-5902225.19 4567089.43
0+000.00
0+023.05
0+047.42
0+097.98
0+136.52
0+169.94
0+231.38
0+000.00
0+066.09
0+000.00
0+000.00
0+000.00